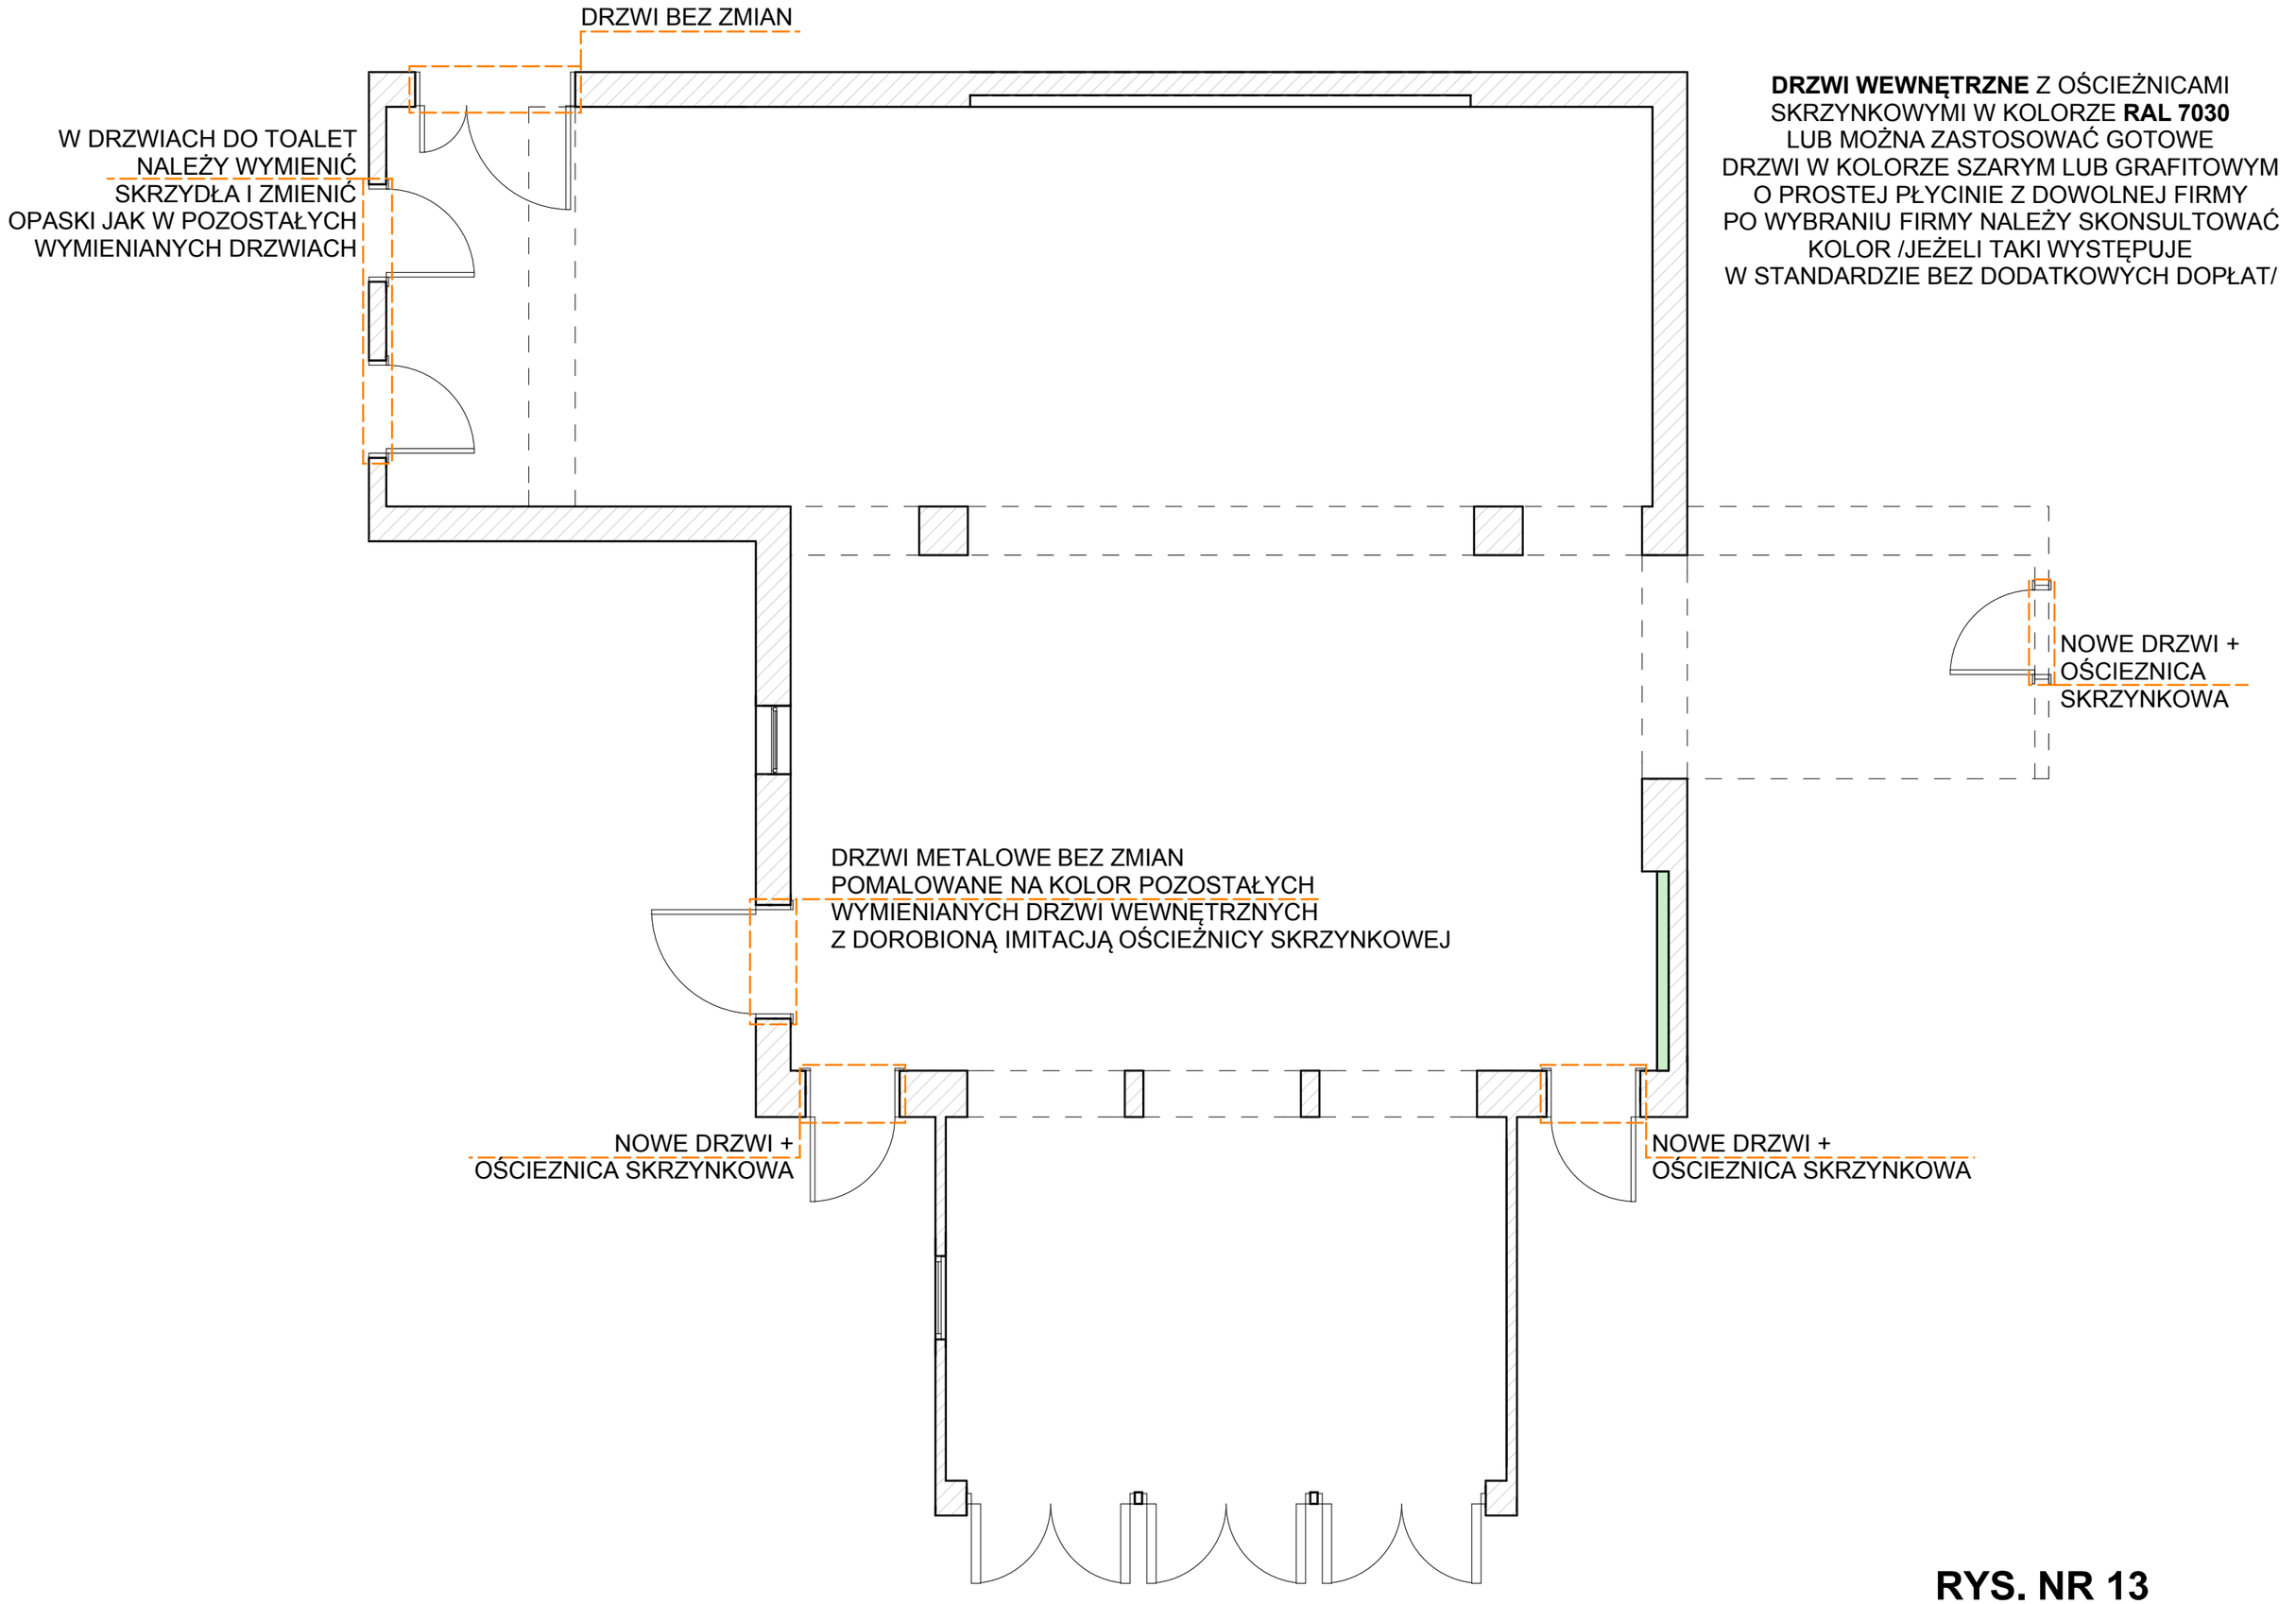

RYS. NR 13
DRZWI●SKALA 1:50