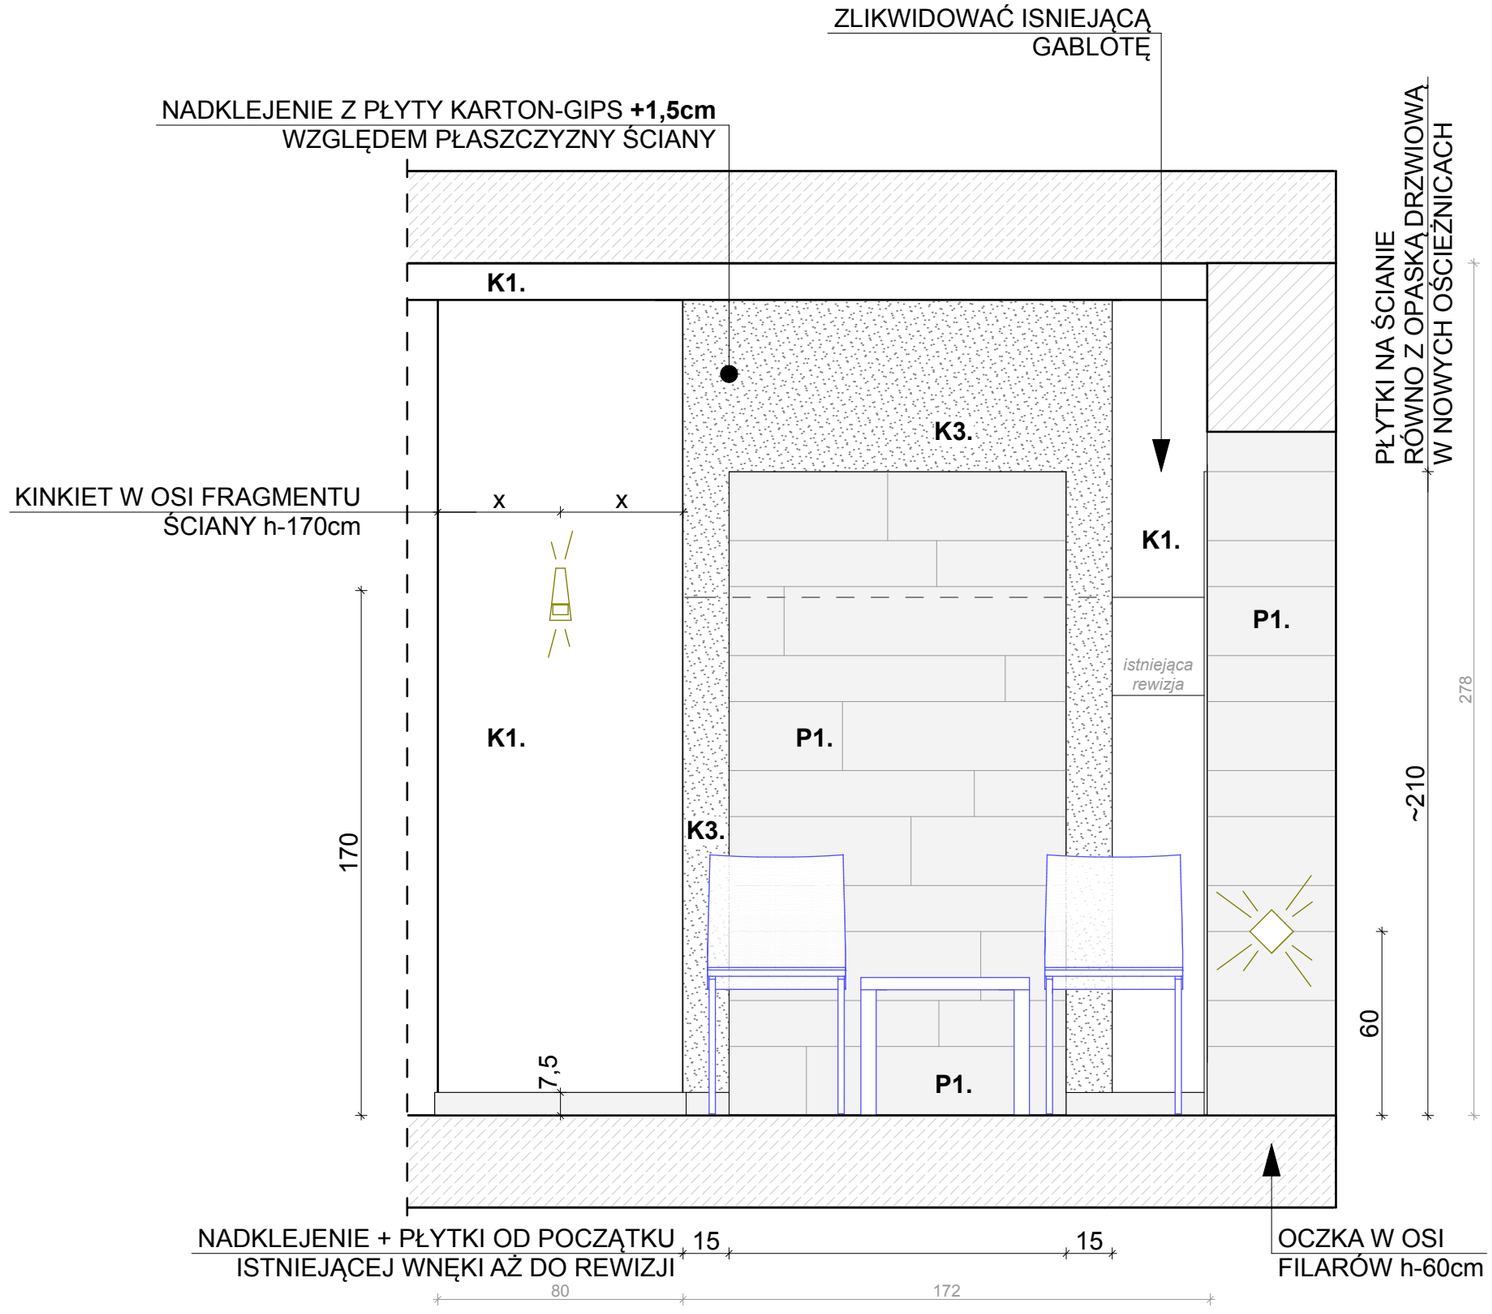

K O L O R Y

K1. ŚCIANY + SUFITY OBNIŻONE **S 2005-Y20R**
K3. NADKLEJENIA WOKÓŁ PŁYTEK I GABLOT **S 4502-Y** latex

P Ł Y T K I

P1. TERRATINTA CERAMICHE BETON WOOD **CLAY** 15 x 90cm i 22,5 x 90cm
***płytki układane z metra, na zmianę rząd płytek wąskich (15cm) a następnie rząd płytek szerokich (22,5cm)**

COKOŁY GOTOWE 7,5 x 90cm

M A T E R I A Ł Y

M2. KOLOR ŻÓŁTY **S0540-Y20R** str.37 lub **RAL 1017** SAFRAN GELB

KOLOR DRZWI WEWNĘTRZNYCH Z OŚCIEŻNICAMI SKRZYNKOWYMI **RAL 7030**

RYS. NR 10

HOL●FRAGMENT ŚCIANY PRZY KLATCE SCHODOWEJ●SKALA 1:20