
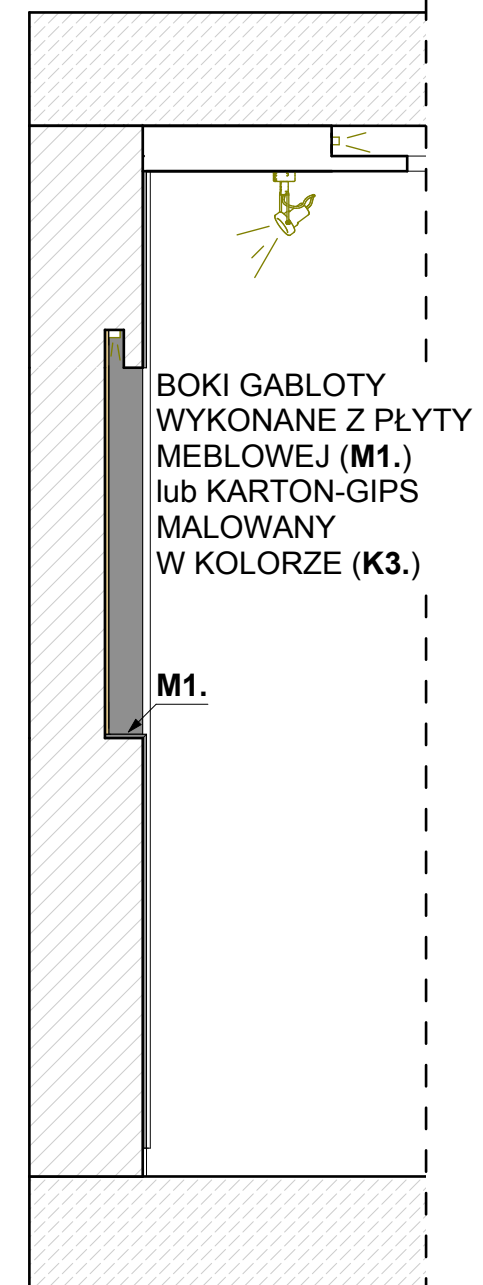


PLECY GABLOT WYŁOŻONE MATERIAŁEM W KOLORZE **M2**
 UMOŻLIWIAJĄCYM ZAWIESZANIE PRAC (np. mata korkowa)

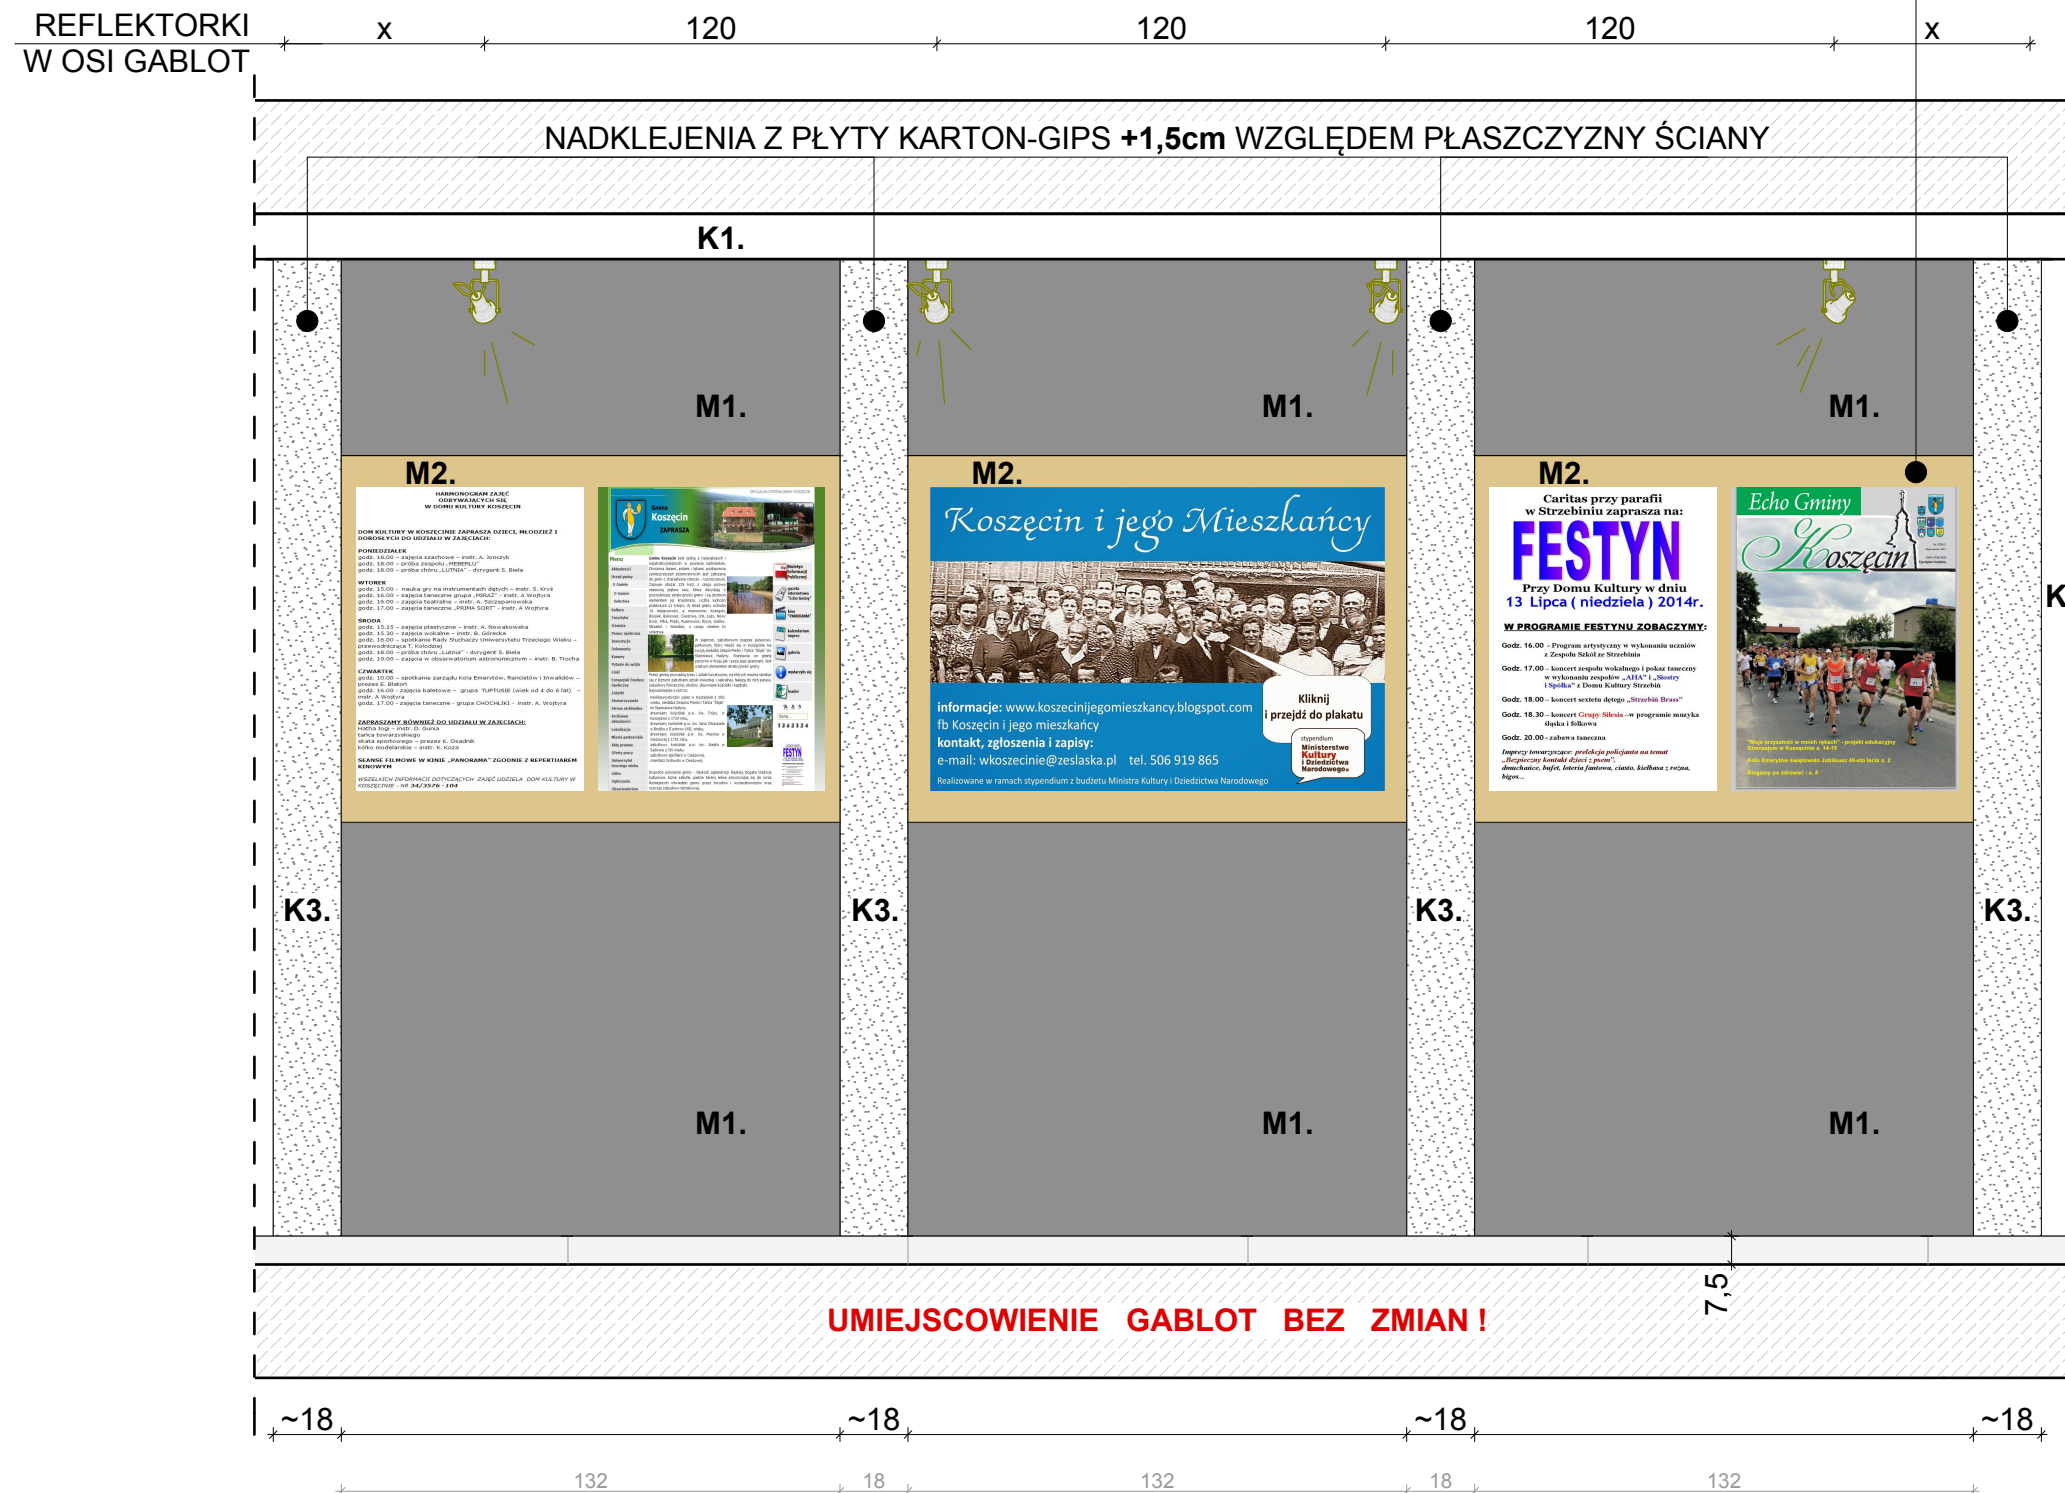

PŁYTKI
 COKOŁY GOTOWE 7,5 x 90cm

MATERIAŁY
M1. PŁYTA MEBLOWA
M2. KOLOR ŻÓŁTY
 PFLEIDERER
S0540-Y20R str.37

SZARY GRAFIT **U1257**
 lub **RAL 1017** SAFRAN GELB

KOLORY
K1. ŚCIANY + SUFITY OBNIŻONE
K3. NADKLEJENIA WOKÓŁ PŁYTEK I GABLOT
S 2005-Y20R
S 4502-Y latex

RYS. NR 9
HOL•GABLOTY•SKALA 1:20