


**KOLORY**  
**K1.** ŚCIANY + SUFITY OBNIŻONE **S 2005-Y20R**  
**K2.** SUFITY WYŻSZE **S 0300-N** biały  
**K3.** NADKLEJENIA WOKÓŁ PŁYTEK I GABLOT **S 4502-Y** latex

**PŁYTKI**  
**P1.** TERRATINTA CERAMICHE **BETON WOOD** **CLAY** 15 x 90cm i 22,5 x 90cm  
\*płytki układane z metra, na zmianę rząd płytek wąskich (15cm) a następnie rząd płytek szerokich (22,5cm)

COKOŁY GOTOWE 7,5 x 90cm

**MATERIAŁY**  
**M1.** PŁYTA MEBLOWA **PFLEIDERER** **SZARY GRAFIT U1257**  
**M2.** KOLOR ŻÓŁTY **S0540-Y20R** str.37 lub **RAL 1017** SAFRAN GELB

KOLOR DRZWI WEWNĘTRZNYCH Z OŚCIEŻNICAMI SKRZYNKOWYMI **RAL 7030**

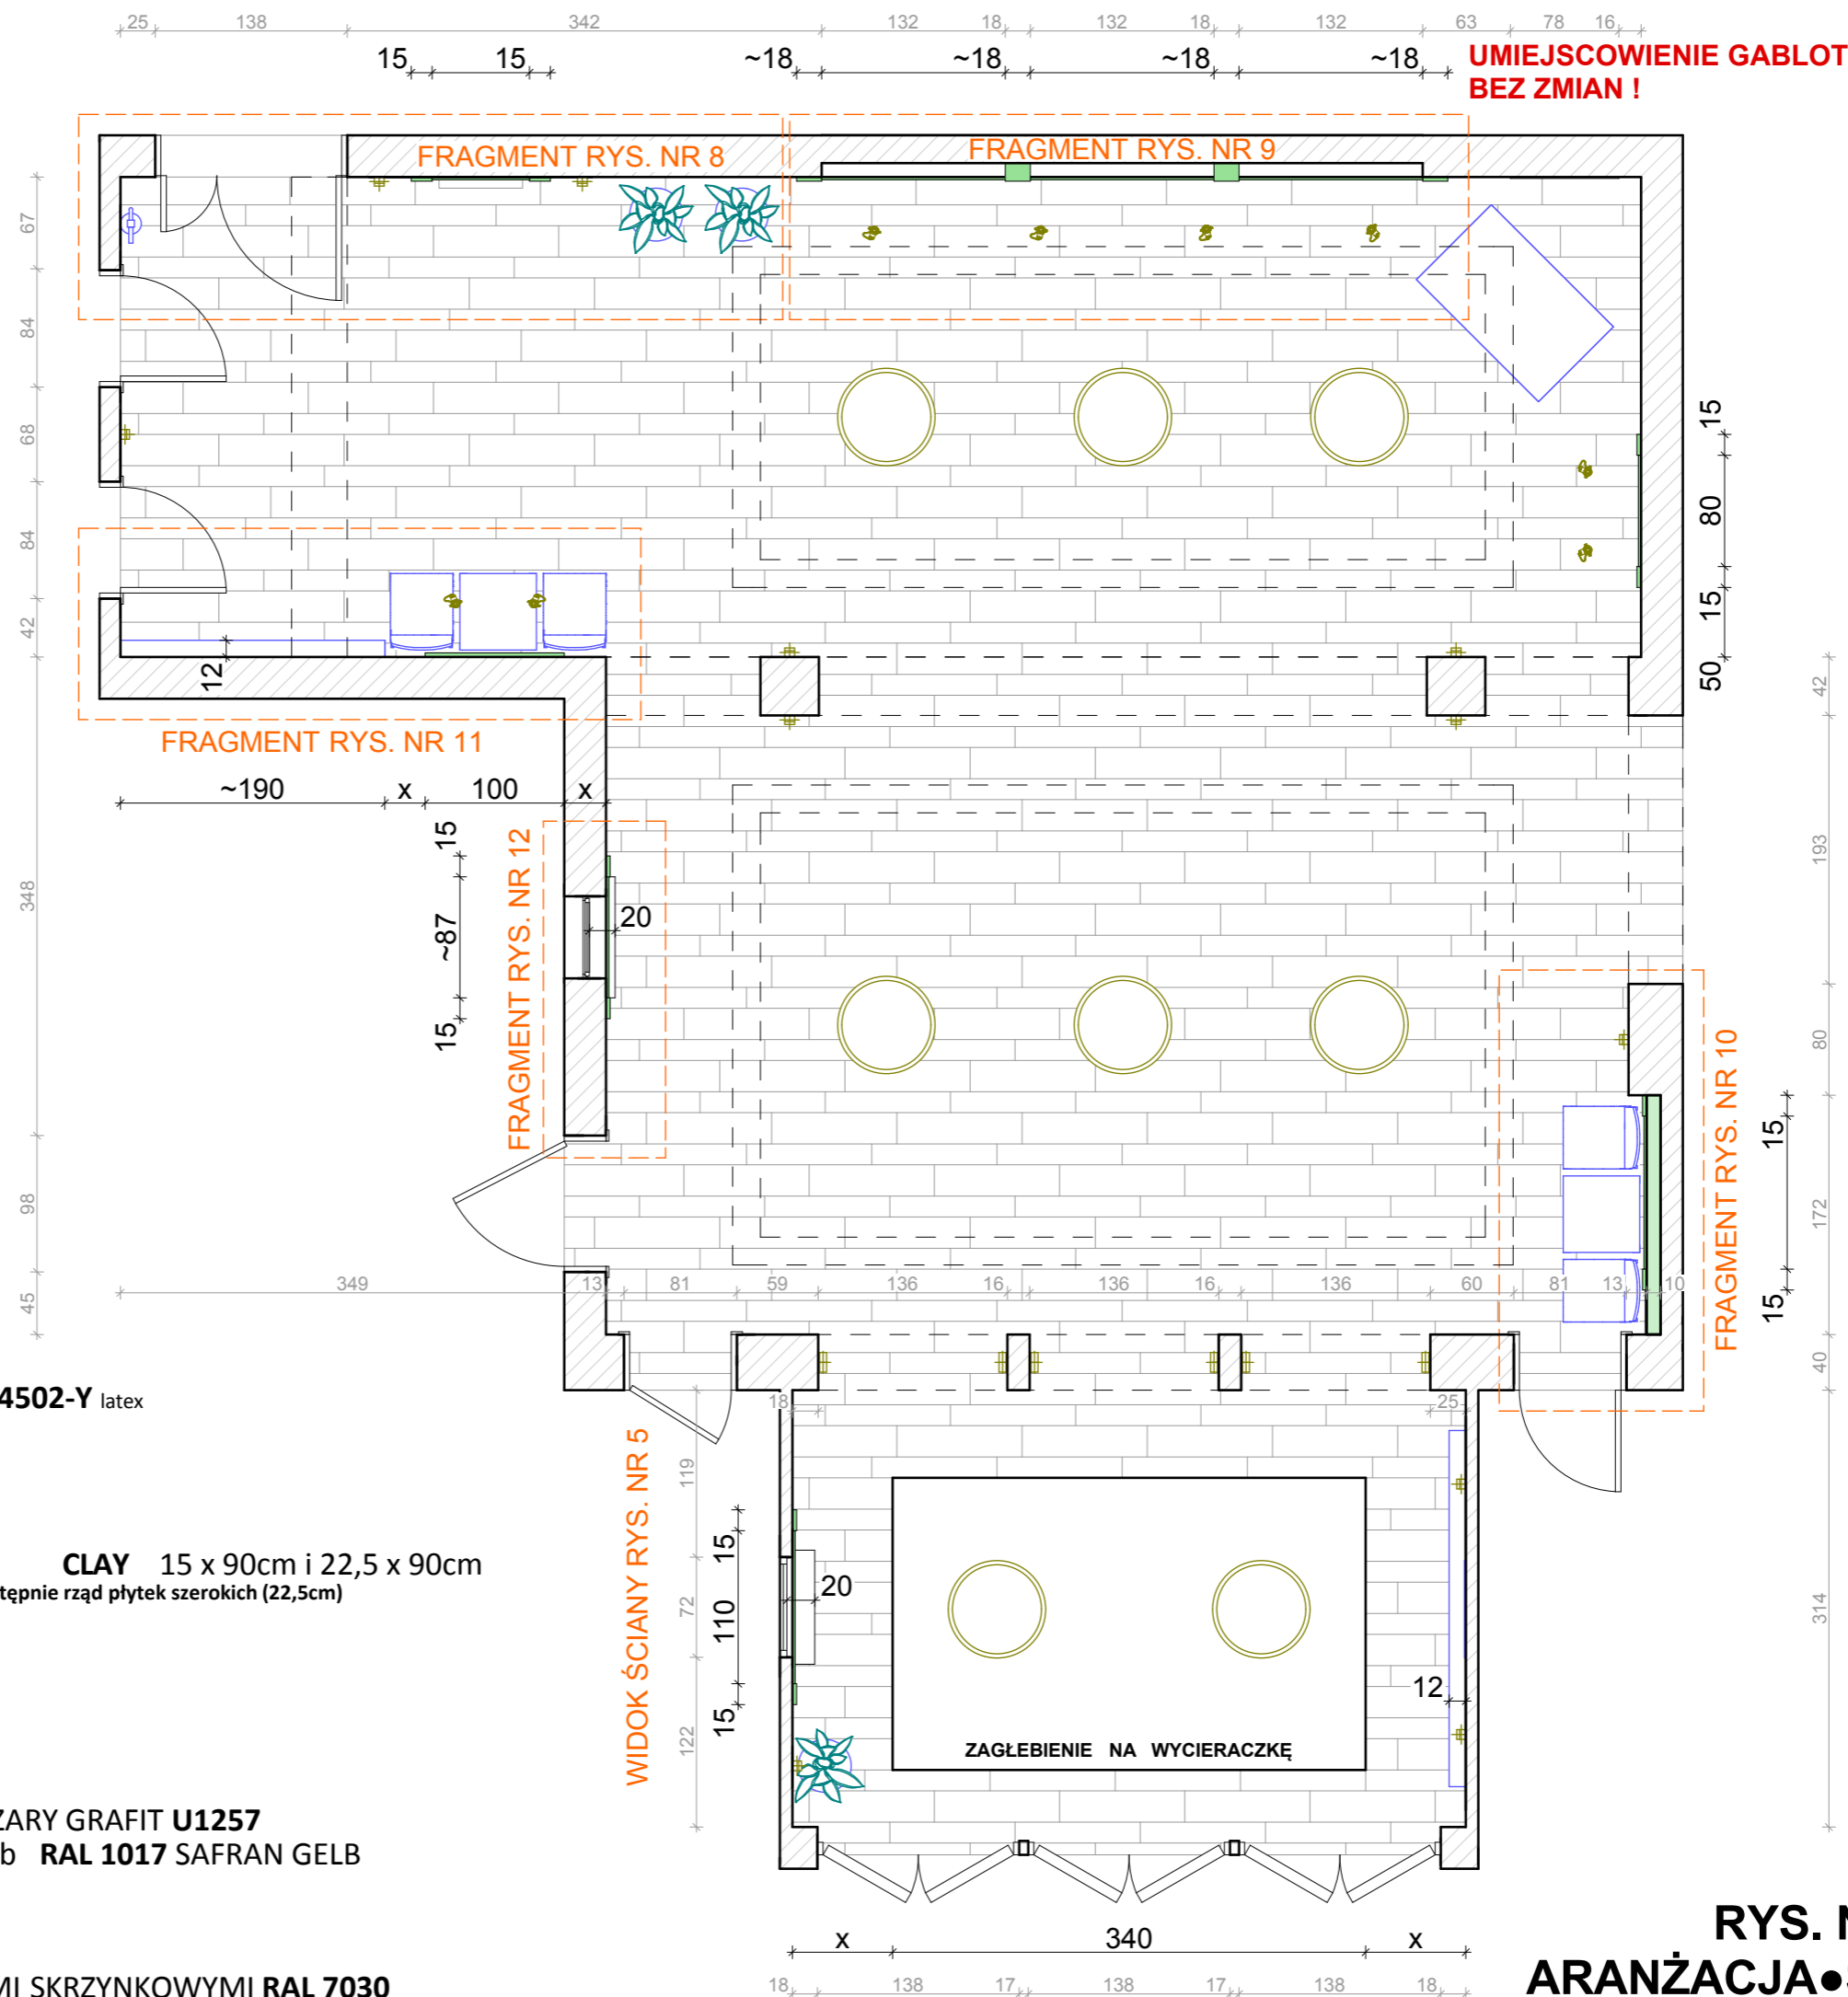

**RYS. NR 1**  
**ARANŻACJA • SKALA 1:50**