HALA SPORTOWA
PRZY SZKOLE PODSTAWOWEJ W RUSINOWICACH

- ELEWACJA PÓŁNOCNA -

- ELEWACJA WSCHODNIA -

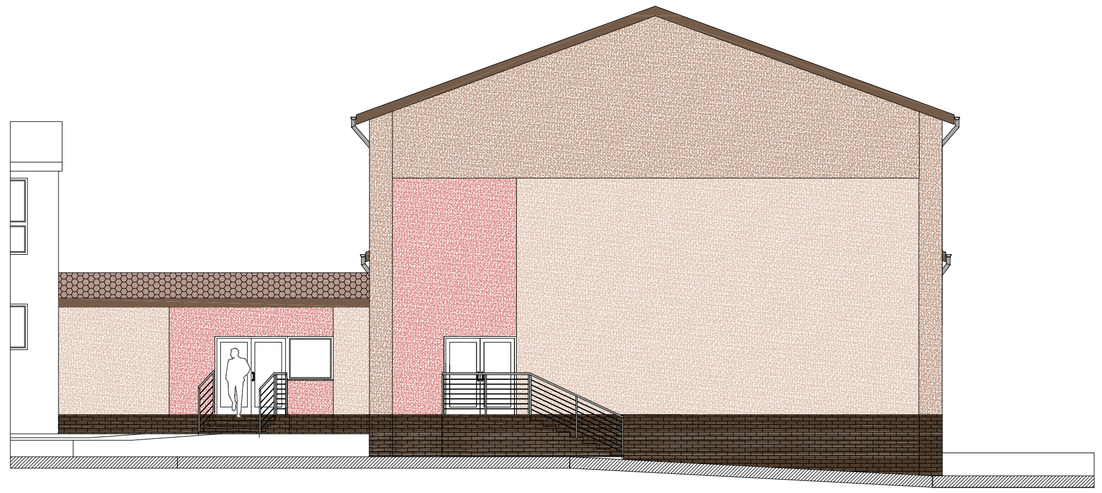

- ELEWACJA POŁUDNIOWA -

- ELEWACJA ZACHODNIA -

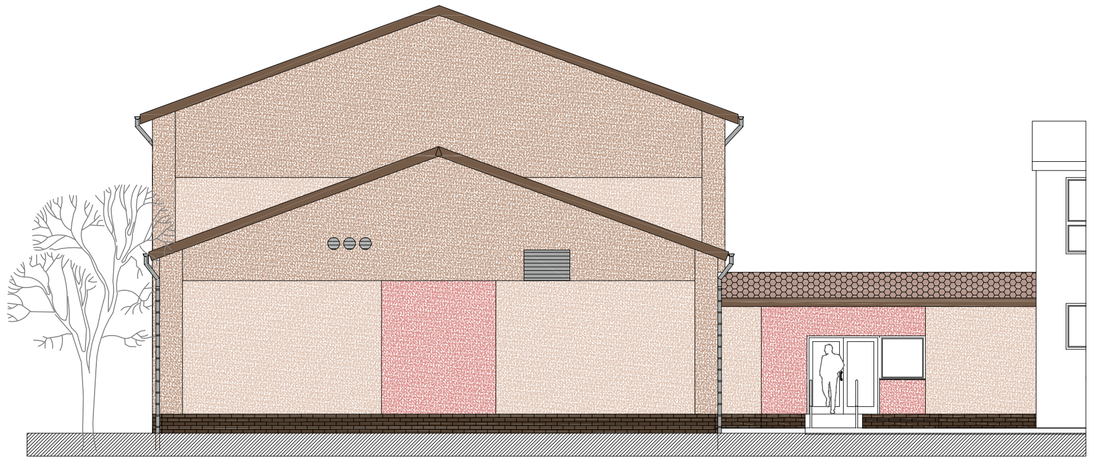

LEGENDA:

- Tynk silikonowy struktura "baranek" Termo Organika – kolor TO-BR013
- Tynk silikonowy struktura "baranek" Termo Organika – kolor TO-BR011
- Tynk silikonowy struktura "baranek" Termo Organika – kolor TO-RE011
- Gont bitumiczny – TEGOLA Master Legno Scandola 129
- Płytka elewacyjna – Cyberna
- Stolarka – kolor biały
- Orynnowanie – tytan-cynk
- Obróbki blacharskie – RAL 8025
- Czerpnie, wywietrzaki, wyrzutnie powietrza – RAL 9006

PRIMTECH
Szymon Kita
tel. 506-340-000
fax. 32 286-32-79
www.primtech.pl

Funkcja	Imię i nazwisko	Nr uprawnień	Podpis
Projektował:	mgr inż. arch. Elżbieta Kozok	BL-PdKK/40/2005	
Sprawdził:	mgr inż. arch. Leszek Horzela	15/98	
Opracował:	mgr inż. Szymon Kita		

Lokalizacja: Rusinowice, ul. Lompy 9, dz. nr 414/4

Nazwa projektu/Obiekt: Hala sportowa przy Szkole Podstawowej w Rusinowicach

Inwestor: Gmina Koszęcin, ul. Powstańców Śląskich 10, 42-286 Koszęcin

Nazwa rysunku: Elewacje

Faza projektu: Projekt budowlano-wykonawczy

Nr rysunku: A-09

Nr egz.:

Data: luty 2014r.

Skala: 1:100

Korzystanie z rozwiązań technicznych zawartych w niniejszym projekcie, w zakresie pokrywającym się z zakresem umowy na opracowanie dokumentacji, wymaga pisemnego zezwolenia: PRIMTECH Szymon Kita