
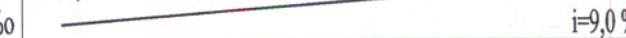
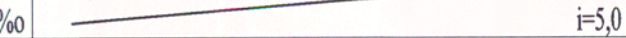


Kanalizacja sanitarna
Przewód grawitacyjny
odc. Si - S22

Podziałka 1:100/1000

P.p.=255,00

Rzędna istniejącego terenu	267,51		267,90		267,85	267,80		268,30		269,09	269,17	269,30	269,32	269,40		269,45		269,46	269,40	269,48	269,50		270,80	270,80		270,50		270,42	270,35	270,35					
Rzędna dna proj. kanału	264,94		265,71		265,78	265,83		266,07		266,56	266,60	266,72	266,75	266,82		266,92		267,04	267,12	267,19	267,29		268,00	268,05		268,26		268,36	268,44	268,47					
Zagłębienie dna przewodu	2,57		2,19		2,07	1,97		2,23		2,53	2,57	2,58	2,57	2,58		2,53		2,42	2,28	2,29	2,21		2,23			2,80	2,75		2,24	2,06	1,91	1,88			
Długość odcinka		49,5		10,5	6,5		33,0				6,0	16,5	4,5	14,0		19,5		24,0	16,0	14,0	18,0				38,5	40,0		6,0	41,5	20,0	16,5	5,5			
Proj. spadek kanału, odległość	L=49,5			L=145,5												L=107,5										L=84,5				L=83,5					
Proj. średnica nominalna, materiał	PCV "S" Ø0,20m																																		
Hektometr i odległości	00	36,0	49,5	60,0	66,5	99,5	11,0	29,5	68,0	74,0	90,5	95,0	9,0	28,5	52,5	70,5	84,5	2,5	8,0	41,0	81,0	87,0	4	28,5	48,5	65,0	70,5								
Nazwa węzła	Si	S1		T1	T2	S2		S4	T3	S5 T4		S6	S8	T5	T6	S9	T6a	T6b	S11	S12a		S13	S14	S20		T9	S21	S22							

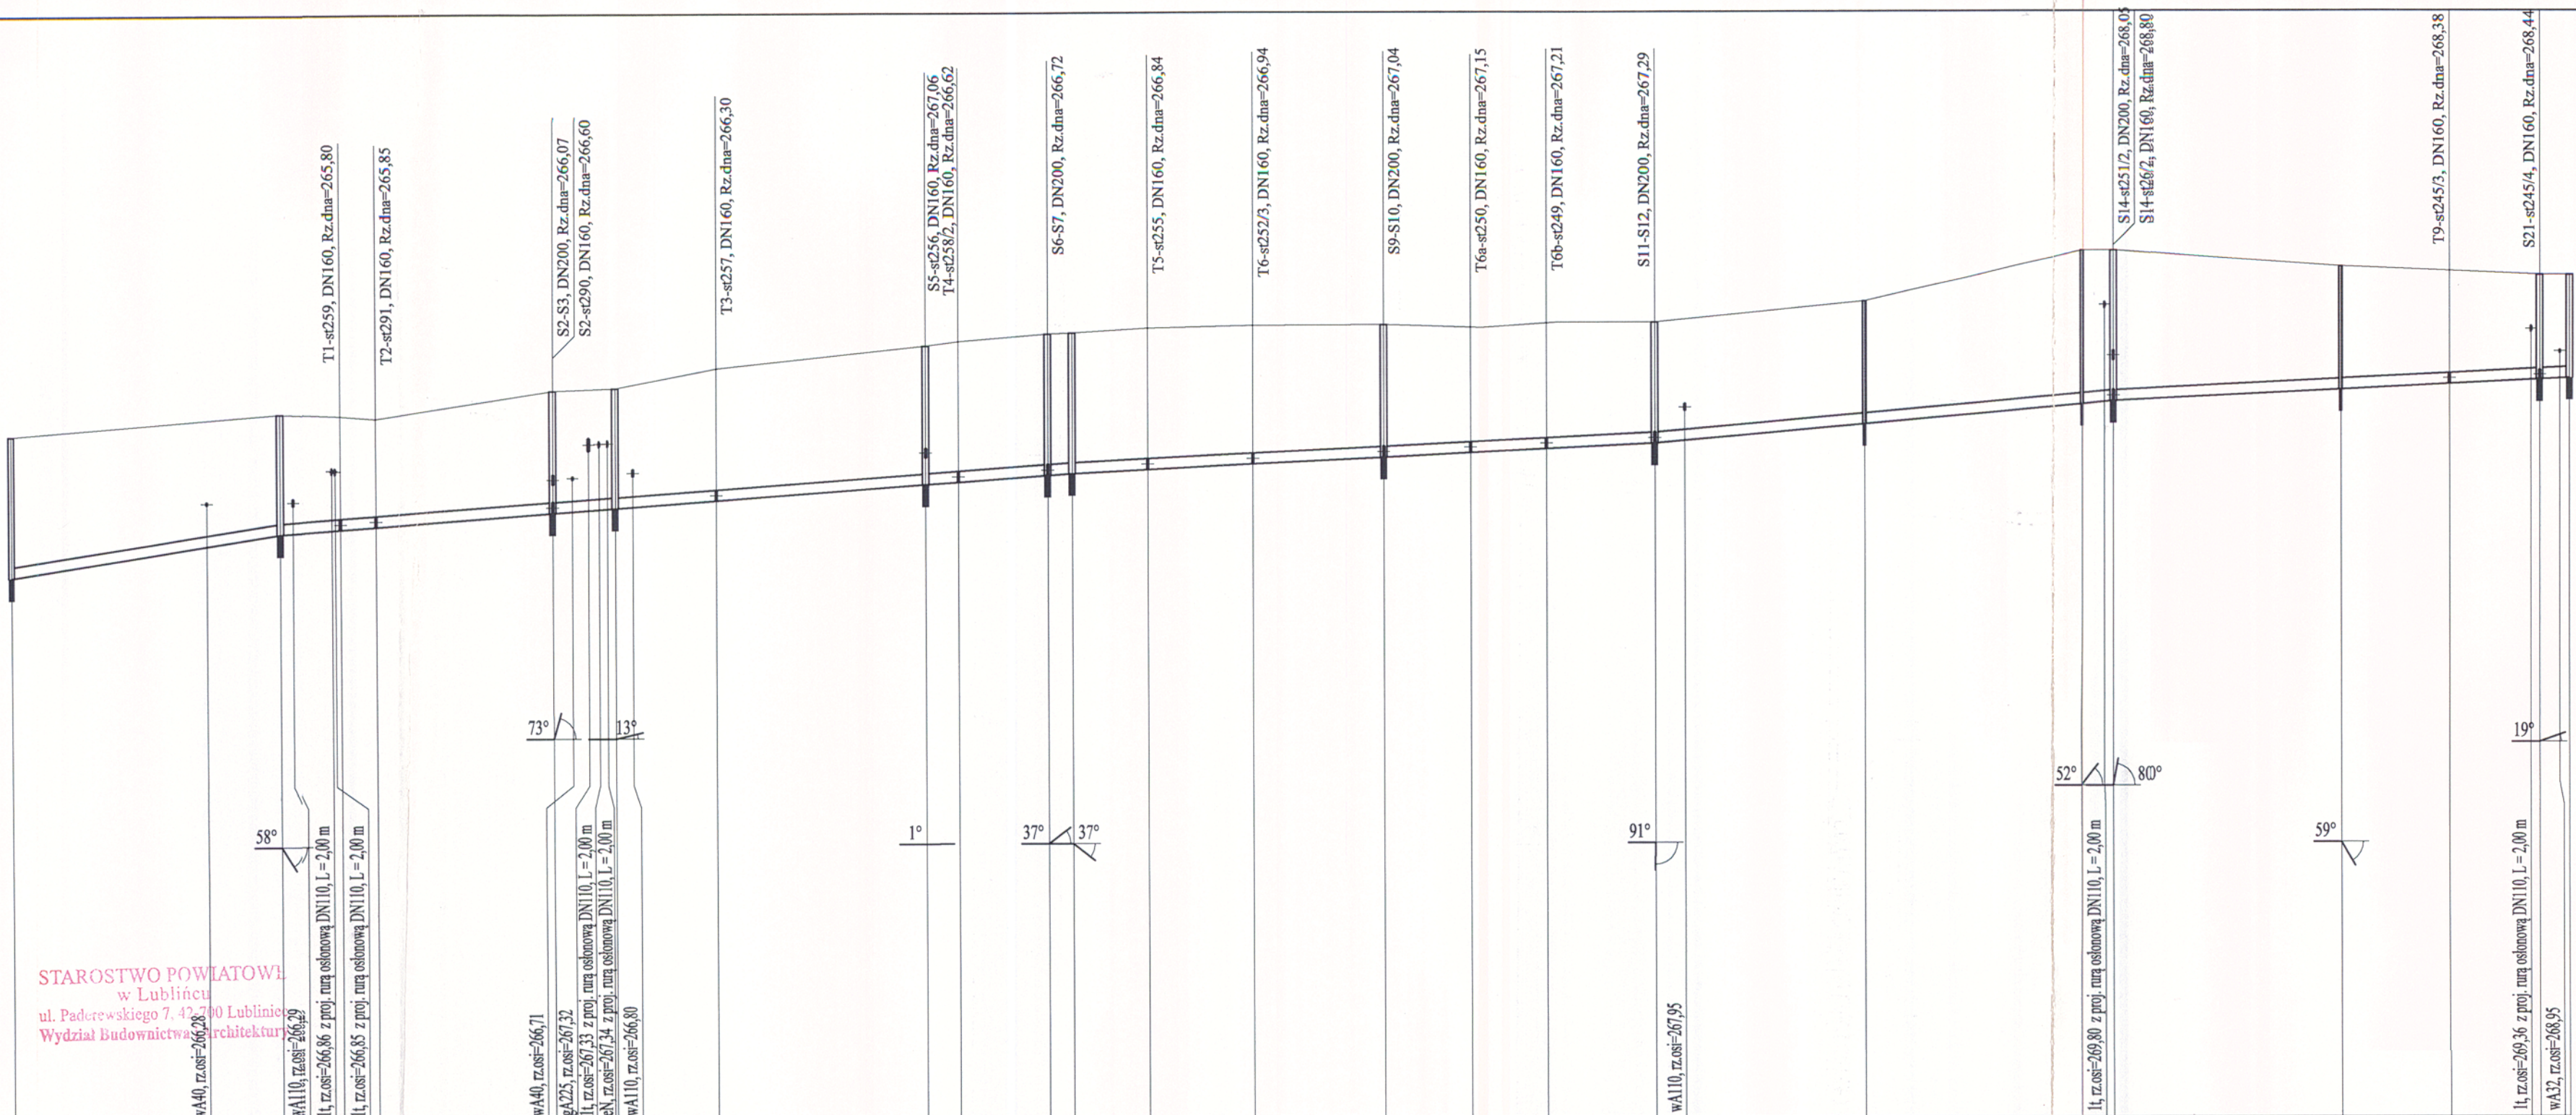

Zakład Projektowania i Realizacji Inwestycji

KOMA s.c.

91-420 Łódź, ul. Północna 27/29, pok. 111 tel/fax (42) 630 04 84

Obiekt:

Budowa kanalizacji sanitarnej w miejscowości Rusznice dla ulic Zielonej wraz z łącznikami. Joanny Piecuch, Kolonia - Etap I

Treść rys.:

Profil przewodu grawitacyjnego odc. Si - S22

Rodzaj proj.

PB/PBW

Upr. bud

GP II 460 - 8/76

Podpis

Data:

09.2013

Skala:

1:100/1000

Nr rys.

5

Projektował:

mgr inż. B. Kozłowski

Sprawił:

inż. H. Majewska