


Załącznik do uchwały Nr 512/LII/2014

Rady Gminy Koszęcin

z dnia 19 września 2014

w sprawie przystąpienia do opracowania miejscowego planu
zagospodarowania przestrzennego wsi Strzebiń, dla terenów przy
ul. Dębowej, w gminie Koszęcin

----- granica opracowania planu

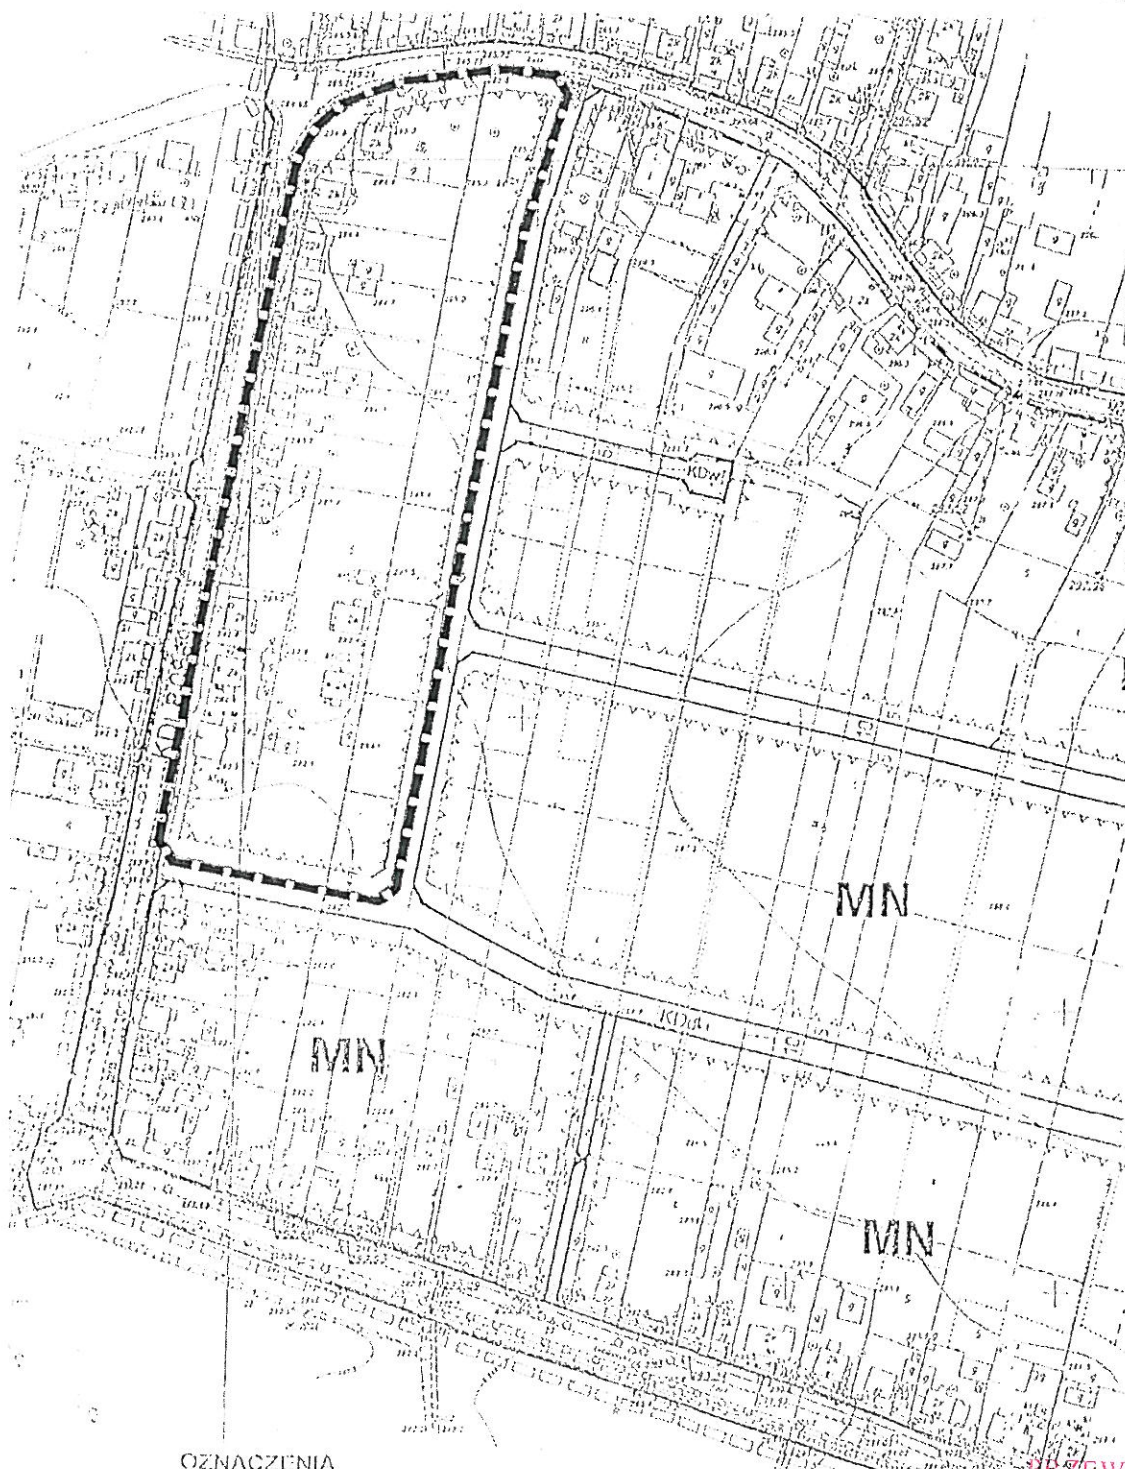

OZNACZENIA

PRZEWODNICZĄCY
RADY GMINY

Michał Anioł