

w sprawie przystąpienia do opracowania miejscowego planu zagospodarowania przestrzennego wsi Strzebiń, dla terenów przy ul. Dębowej, w gminie Koszęcin

Na podstawie art. 18 ust. 2 pkt 5 ustawy z dnia 8 marca 1990 r. o samorządzie gminnym (t.j. Dz. U. z 2013 r., poz. 594 z późn. zm.) oraz art. 14 ust. 1 w związku z art. 27 ustawy z dnia 27 marca 2003 r. o planowaniu i zagospodarowaniu przestrzennym (t.j. Dz. U. Nr 2012, poz. 647 z późn. zm.), Rada Gminy Koszęcin, uchwala co następuje:

§1.

Przystępuje się do zmiany miejscowego planu zagospodarowania przestrzennego dla terenów przy ul. Dębowej, w gminie Koszęcin.

§2.

Integralną częścią niniejszej uchwały jest załącznik graficzny przedstawiający granice obszaru objętego zmianą planu, w skali 1:2000.

§3.

Wykonanie uchwały powierza się Wójtowi Gminy Koszęcin.

§4.

Uchwała wchodzi w życie z dniem podjęcia.

PRZEWODNICZĄCY
RADY GMINY

Michał Aniol


Załącznik do uchwały Nr 512/LII/2014

Rady Gminy Koszęcin

z dnia 19 września 2014

w sprawie przystąpienia do opracowania miejscowego planu zagospodarowania przestrzennego wsi Strzebiń, dla terenów przy ul. Dębowej, w gminie Koszęcin

----- granica opracowania planu

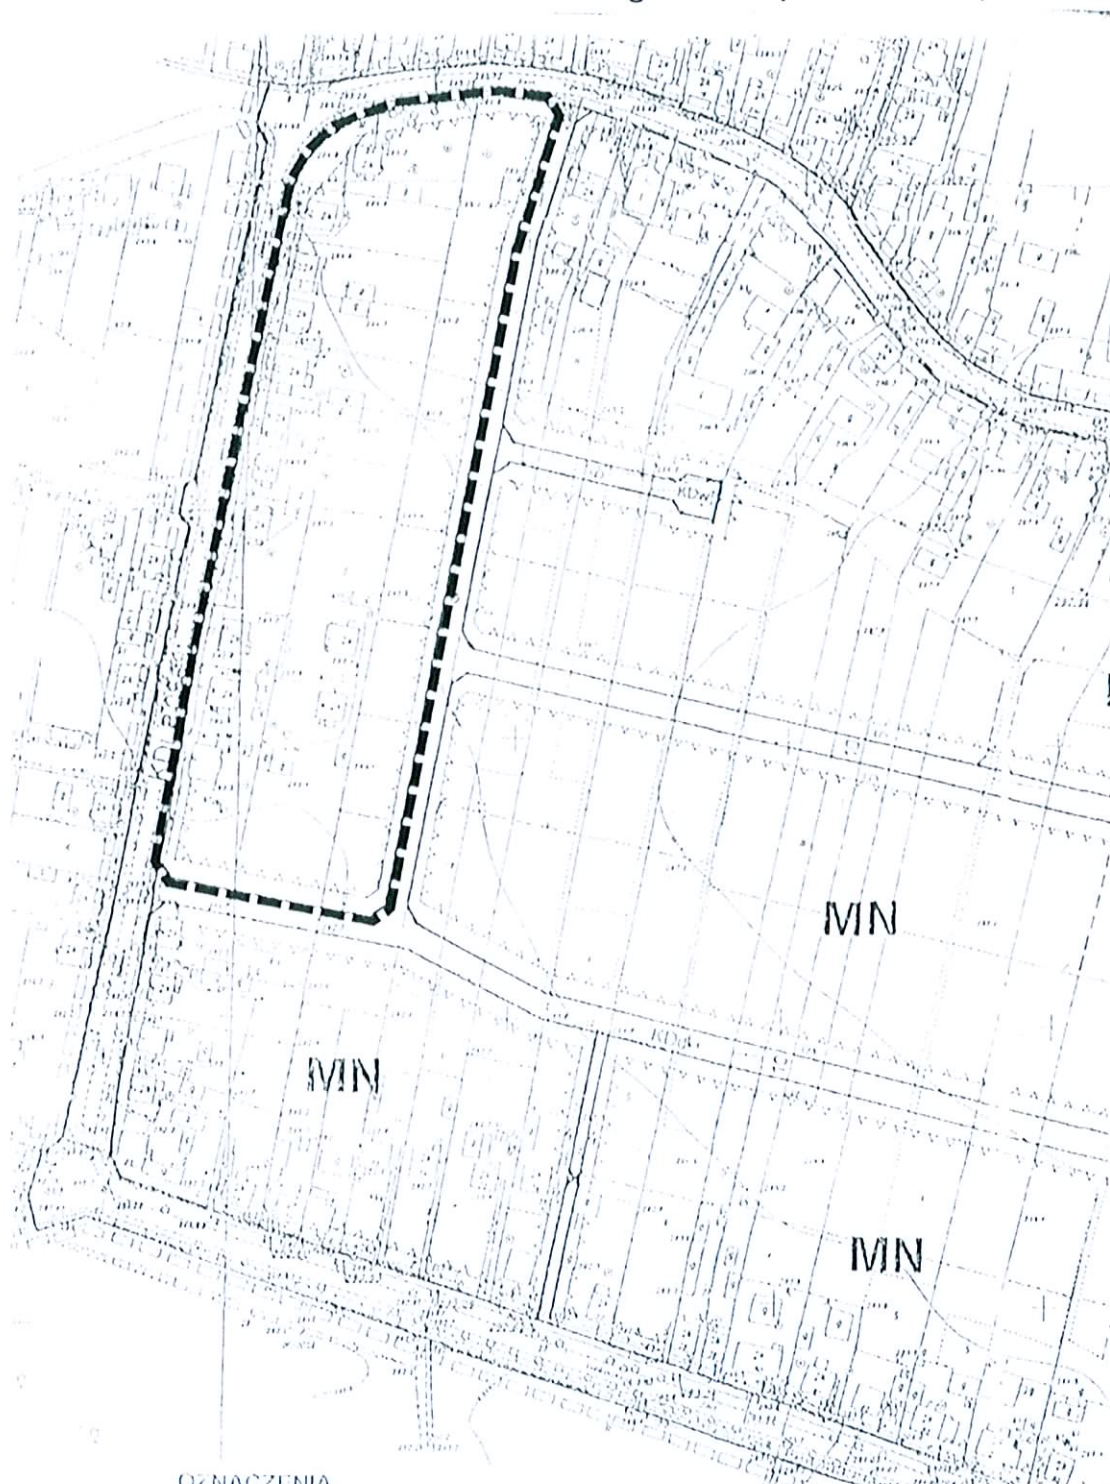

OZNACZENIA

PRZEWODNICZĄCY
RADY GMINY

AGNIESZKA