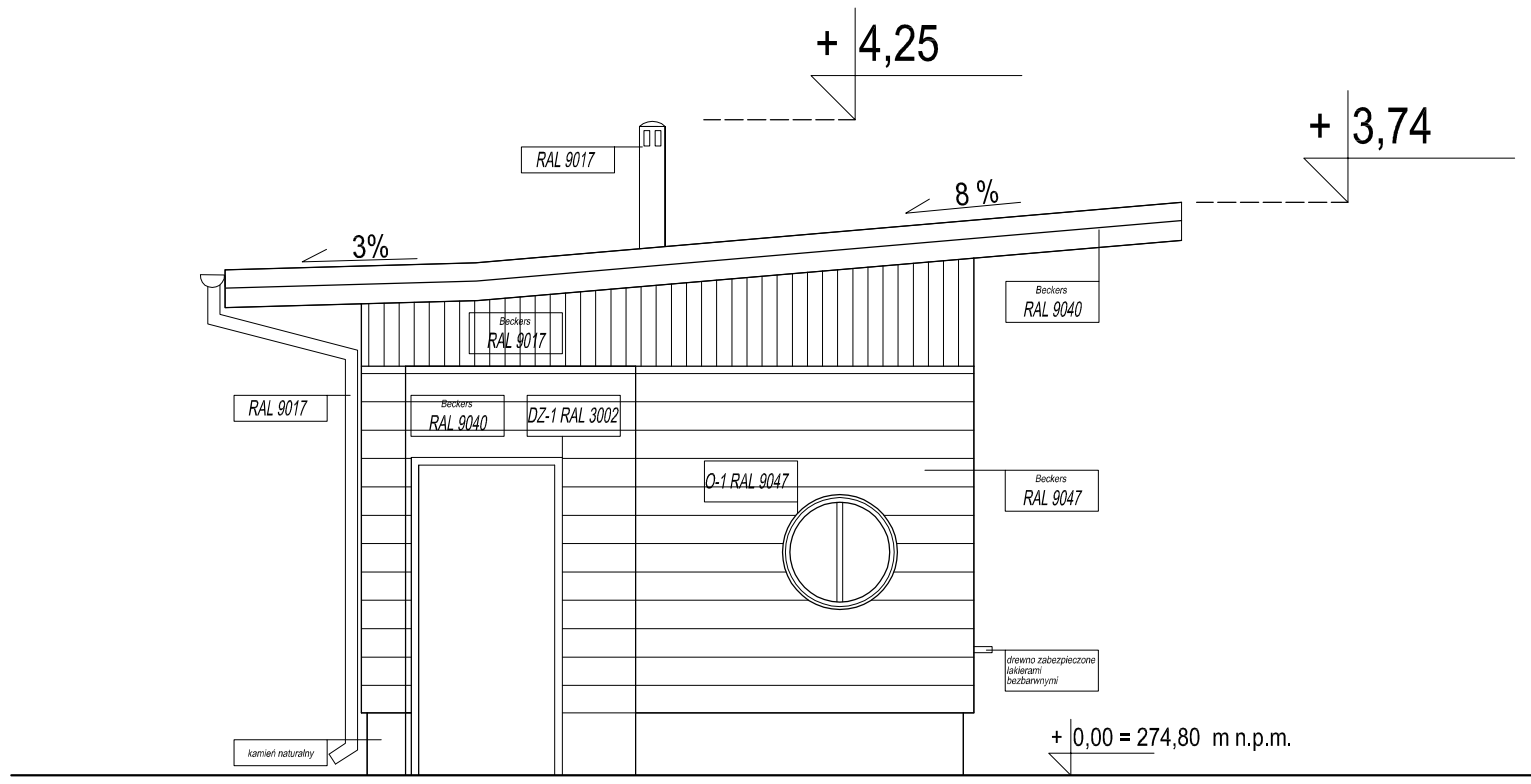

karpla konsulting sp. z.o.o, ul. Brzozowa 17/1, 31-050 Kraków, karpla@karpla.pl, tel/fax +48 12 4220367

INWESTOR	GMINA KOSZĘCIN, 42-286 42-286, KOSZĘCIN, UL. POWSTAŃCÓW 10	EDYCJA: 19.11.2008	DATA 11-2008
LOKALIZACJA	Działka nr 363/47 j.e. Kszęcin gmina Koszęcin przu ulicy Sportowej w Koszęcinie	BRANŻA ARCH.	FAZA P.B.+ P.W.
PROJEKT	PROJEKT BUDOWY KĄPIELISKA SEZONOWEGO WRAZ Z INFRASTRUKTURĄ TECHNICZNĄ NA DZIAŁCE NR 464/47 OBR, KOSZĘCIN J.E. KOSZĘCIN GMINA KOSZĘCIN PRZY ULICY SPORTOWEJ W KOSZĘCINIE	SKALA 1:50	NR RYS. A-24
TEMAT RYS.	BUDYNEK KASY ELEWACJA ZACHODNIA- KOLORYSTYKA		

PROJEKTANT
mgr inż arch Stanisław Karpiel
UPR. BUD. NR: 4251/61

SPRAWDZAJĄCY
mgr inż. arch. Maciej Wac-Włodarczyk
MPOIA/033/2003

ZESPÓŁ PROJEKTOWY

WSZELKIE PRAWA AUTORSKIE ZASTRZEŻONE - REPRODUKCJA PROJEKTU BEZ ZGODY AUTORÓW ZABRONIONA Podstawa prawna:
O prawie autorskim i prawach pokrewnych z dnia 04.02.1994r. (Dz. U. Nr 24 poz. 83 z dnia 23.02.1994r.)