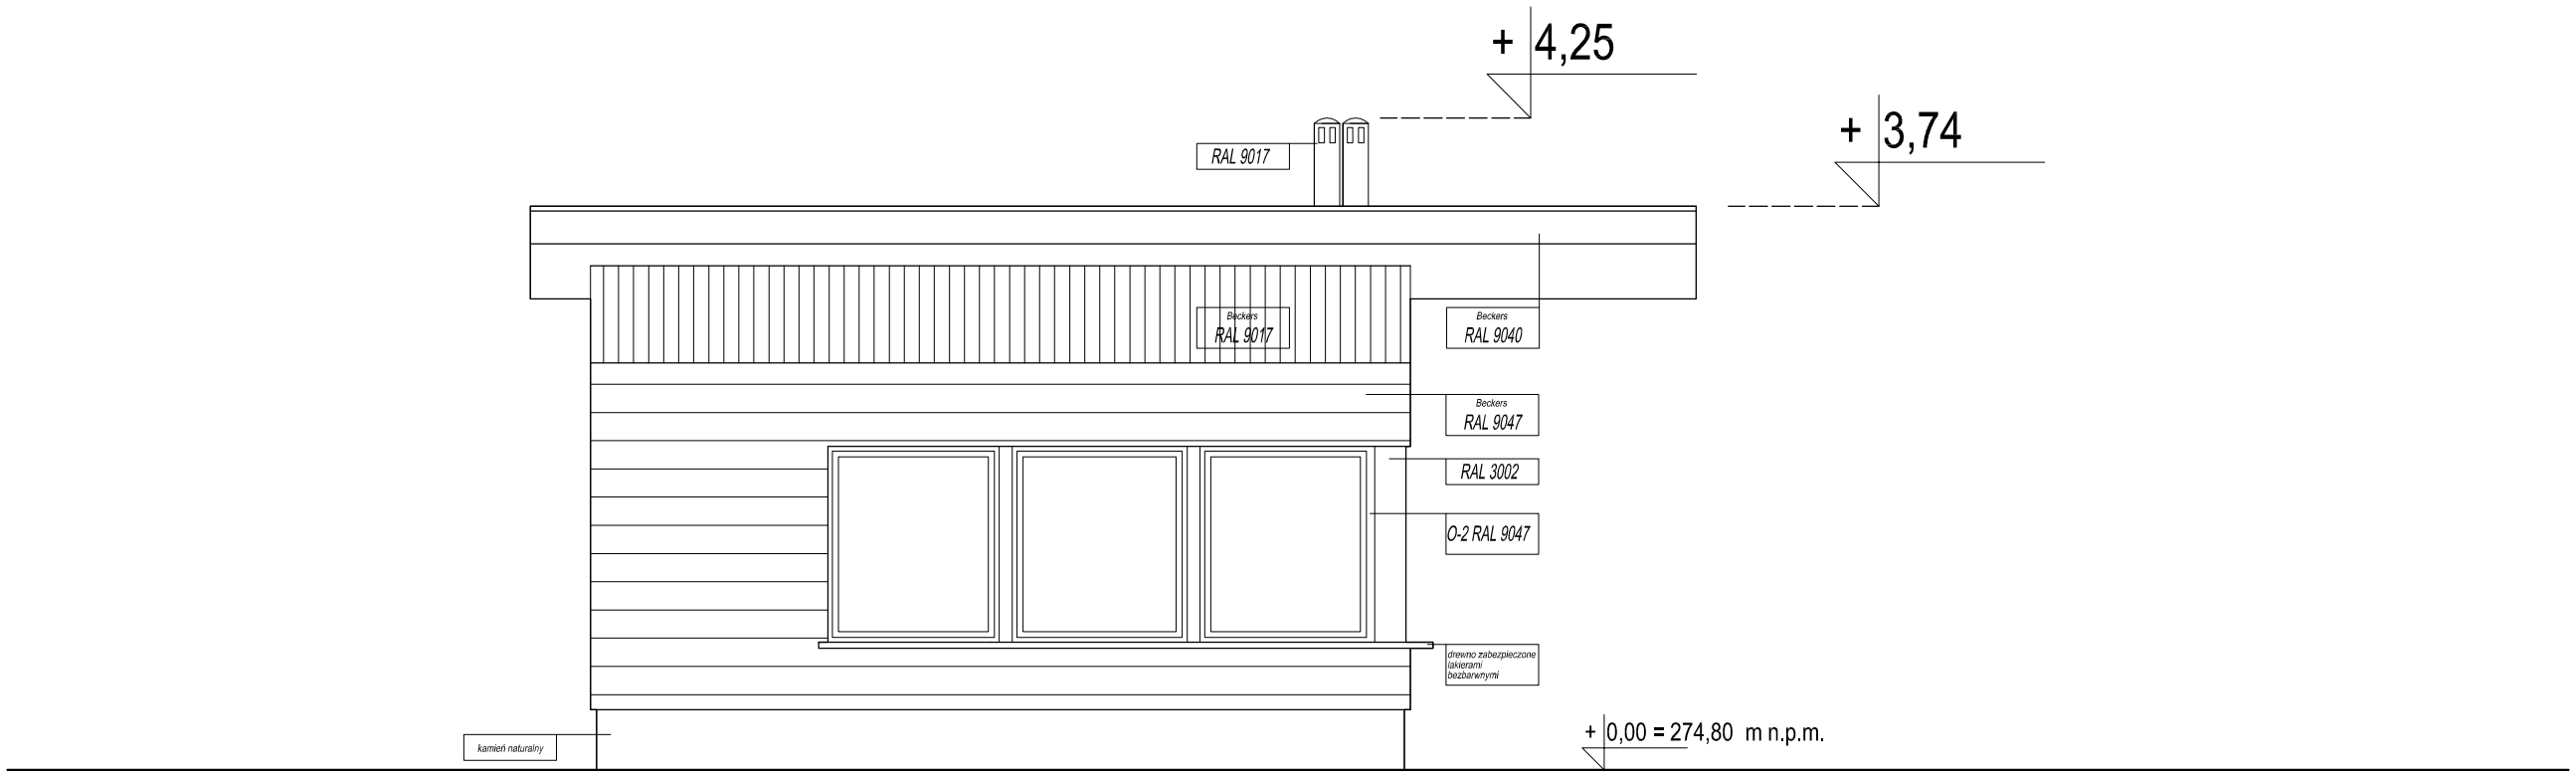


karpla konsulting sp. z.o.o, ul. Brzozowa 17/1, 31-050 Kraków, karpla@karpla.pl, tel/fax +48 12 4220367

| | | | |
|---|---|---|---|
| INWESTOR | GMINA KOSZĘCIN, 42-286 42-286, KOSZĘCIN, UL. POWSTAŃCÓW 10 | EDYCJA: 19.11.2008 | DATA 11-2008 |
| LOKALIZACJA | Działka nr 363/47 j.e. Kszędin gmina Koszędin przu ulicy Sportowej w Koszędinie | BRANŻA ARCH. | FAZA P.B.+ P.W. |
| PROJEKT | PROJEKT BUDOWY KĄPIELISKA SEZONOWEGO WRAZ Z INFRASTRUKTURĄ TECHNICZNĄ NA DZIAŁCE NR 464/47 OBR. KOSZĘCIN J.E. KOSZĘCIN GMINA KOSZĘCIN PRZY ULICY SPORTOWEJ W KOSZĘCINIE | SKALA 1:50 | NR RYS. A-21 |
| TEMAT RYS. | BUDYNEK KASY ELEWACJA POŁUDNIOWA- KOLORYSTYKA | | |

| PROJEKTANT | SPRAWDZAJĄCY | ZESPÓŁ PROJEKTOWY |
|---|---|---|
| mgr inż arch Stanisław Karpiel<br>UPR. BUD. NR: 4251/61 | mgr inż. arch. Maciej Wac-Włodarczyk<br>MPOIA/033/2003 | |

WSZELKIE PRAWA AUTORSKIE ZASTRZEŻONE - REPRODUKCJA PROJEKTU BEZ ZGODY AUTORÓW ZABRONIONA Podstawa prawna:
O prawie autorskim i prawach pokrewnych z dnia 04.02.1994r. (Dz. U. Nr 24 poz. 83 z dnia 23.02.1994r.)