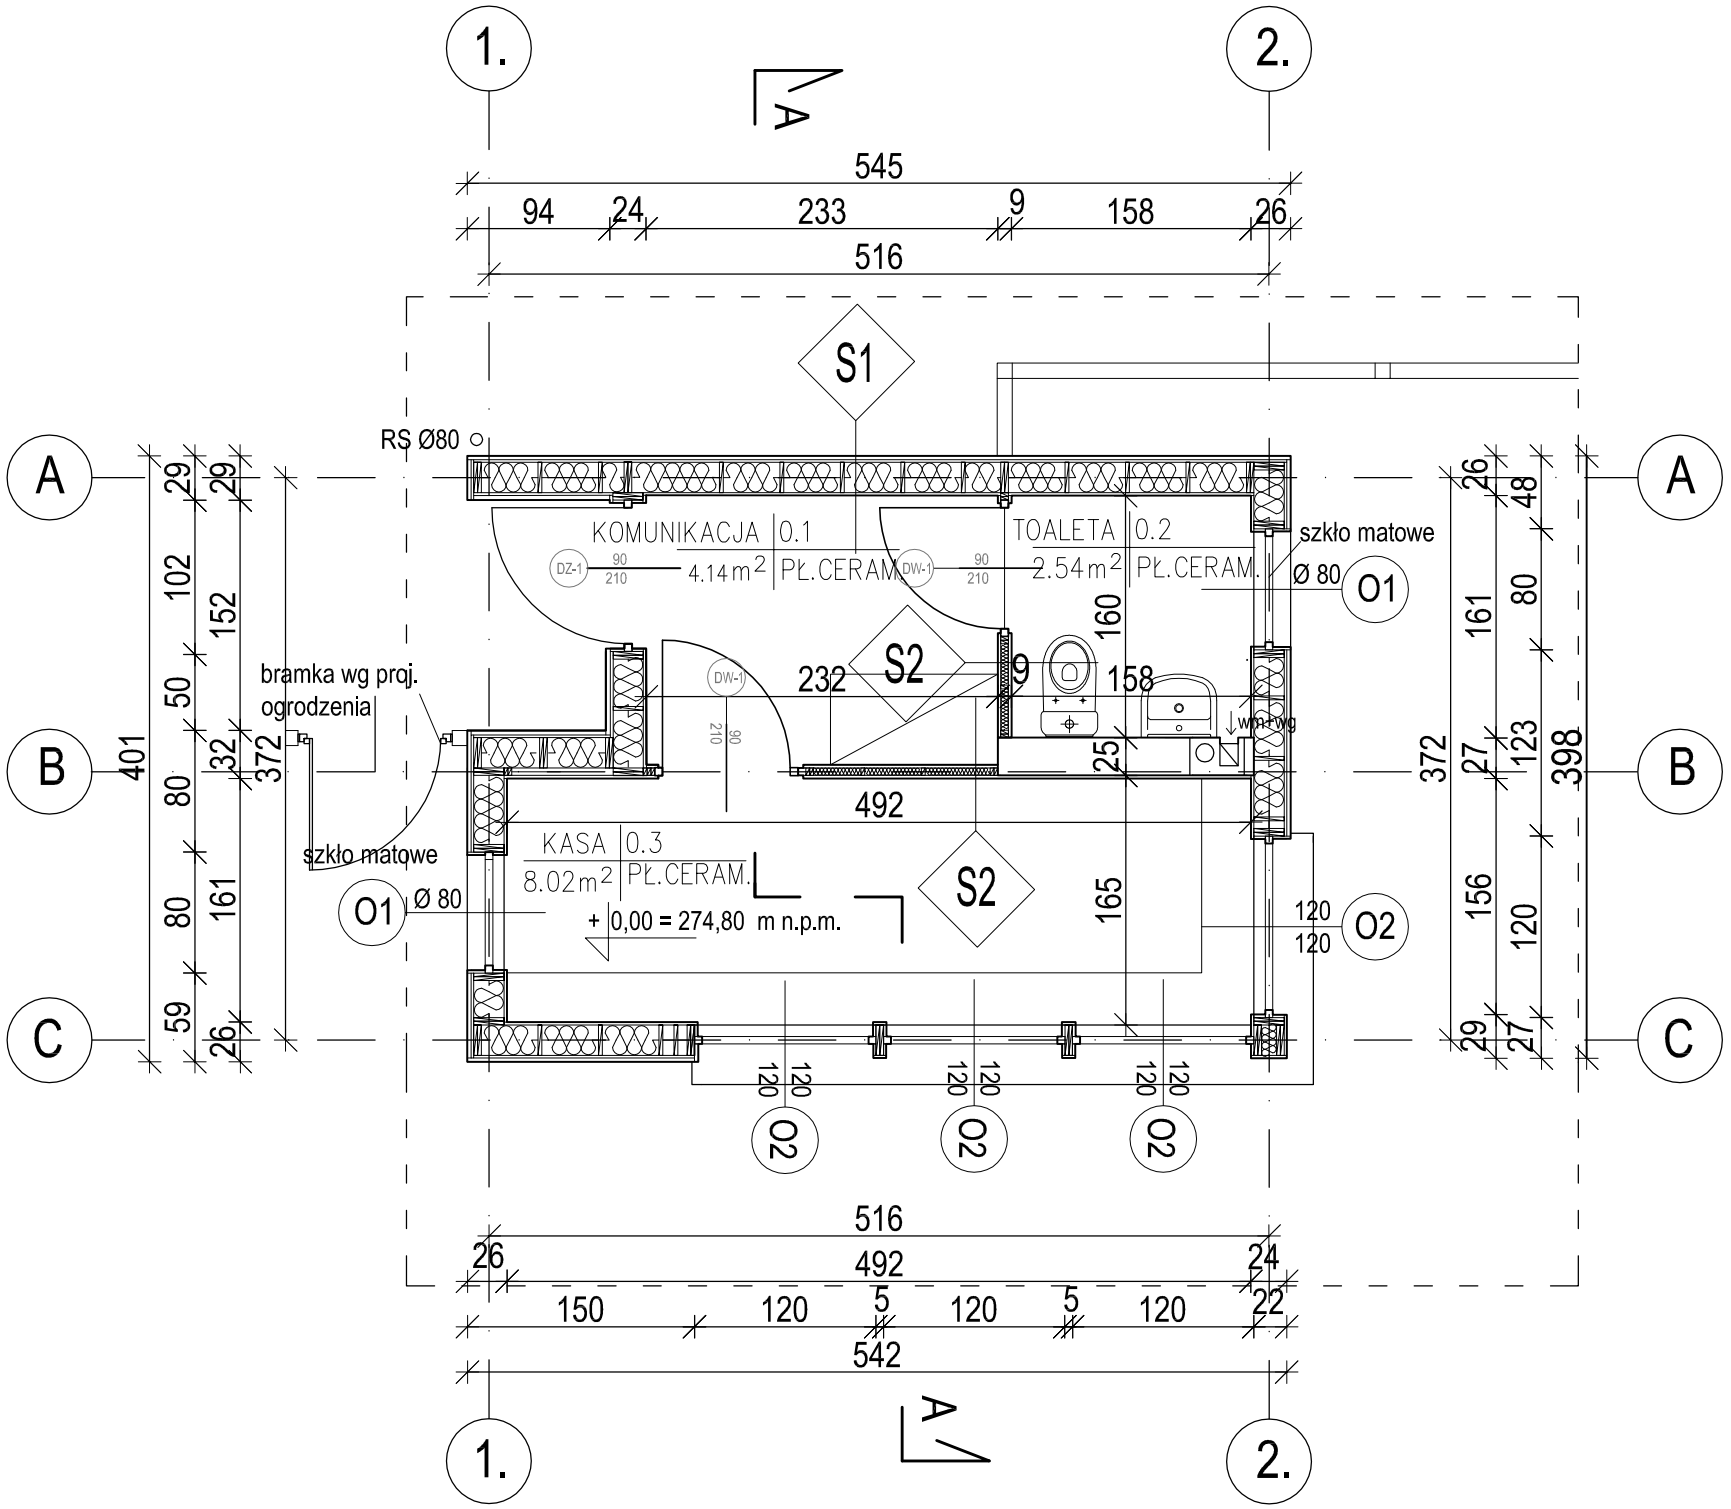

SYMBOL	RZUT POZIOMU 0	pow.(m2)
0.1	KOMUNIKACJA	4,14
0.2	TOALETA	2,54
0.3	KASA	8,02
SUMA		14,7

poziom 0,00 budynku = 272,90 m.n.p.m

WYMIARY SPRAWDZIĆ NA BUDOWIE
ROZPATRYWAĆ PROJEKT ARCHITEKTONICZNY Z PROJEKTAMI BRANŻOWYMI

LEGENDA :

S1
1. deskowanie 2,5 cm
2. łaty 3x4 cm - 3 cm
3. izolacja paroprzepuszczalna
4. wełna mineralna między słupami 20 cm
5. paroizolacja
6. płyta g-k EI-30 2 cm

S2
1. płyta g-k 2 cm
2. wełna mineralna między słupami 5 cm
3. płyta g-k 2 cm

karpla konsulting sp. z.o.o, ul. Brzozowa 17/1, 31-050 Kraków, karpla@karpla.pl, tel/fax +48 12 4220367

INWESTOR	GMINA KOSZĘCIN, 42-286 42-286, KOSZĘCIN, UL. POWSTAŃCÓW 10
LOKALIZACJA	Działka nr 363/47 j.e. Kszęcin gmina Koszęcin przu ulicy Sportowej w Koszęcinie
PROJEKT	PROJEKT BUDOWY KĄPIELISKA SEZONOWEGO WRAZ Z INFRASTRUKTURĄ TECHNICZNĄ NA DZIAŁCE NR 464/47 OBR. KOSZĘCIN J.E. KOSZĘCIN GMINA KOSZĘCIN PRZY ULICY SPORTOWEJ W KOSZĘCINIE
TEMAT RYS.	BUDYNEK KASY RZUT PARTERU

EDYCJA: 19.11.2008	DATA 11-2008	
BRANŻA ARCH.	FAZA P.B.+ P.W.	
SKALA 1:50	NR RYS. A-18	

PROJEKTANT	SPRAWDZAJĄCY	ZESPÓŁ PROJEKTOWY
mgr inż arch Stanisław Karpiel UPR. BUD. NR: 4251/61	mgr inż. arch. Maciej Wac-Włodarczyk MPOIA/033/2003	

WSZELKIE PRAWA AUTORSKIE ZASTRZEŻONE - REPRODUKCJA PROJEKTU BEZ ZGODY AUTORÓW ZABRONIONA Podstawa prawna:
O prawie autorskim i prawach pokrewnych z dnia 04.02.1994r. (Dz. U. Nr 24 poz. 83 z dnia 23.02.1994r.)