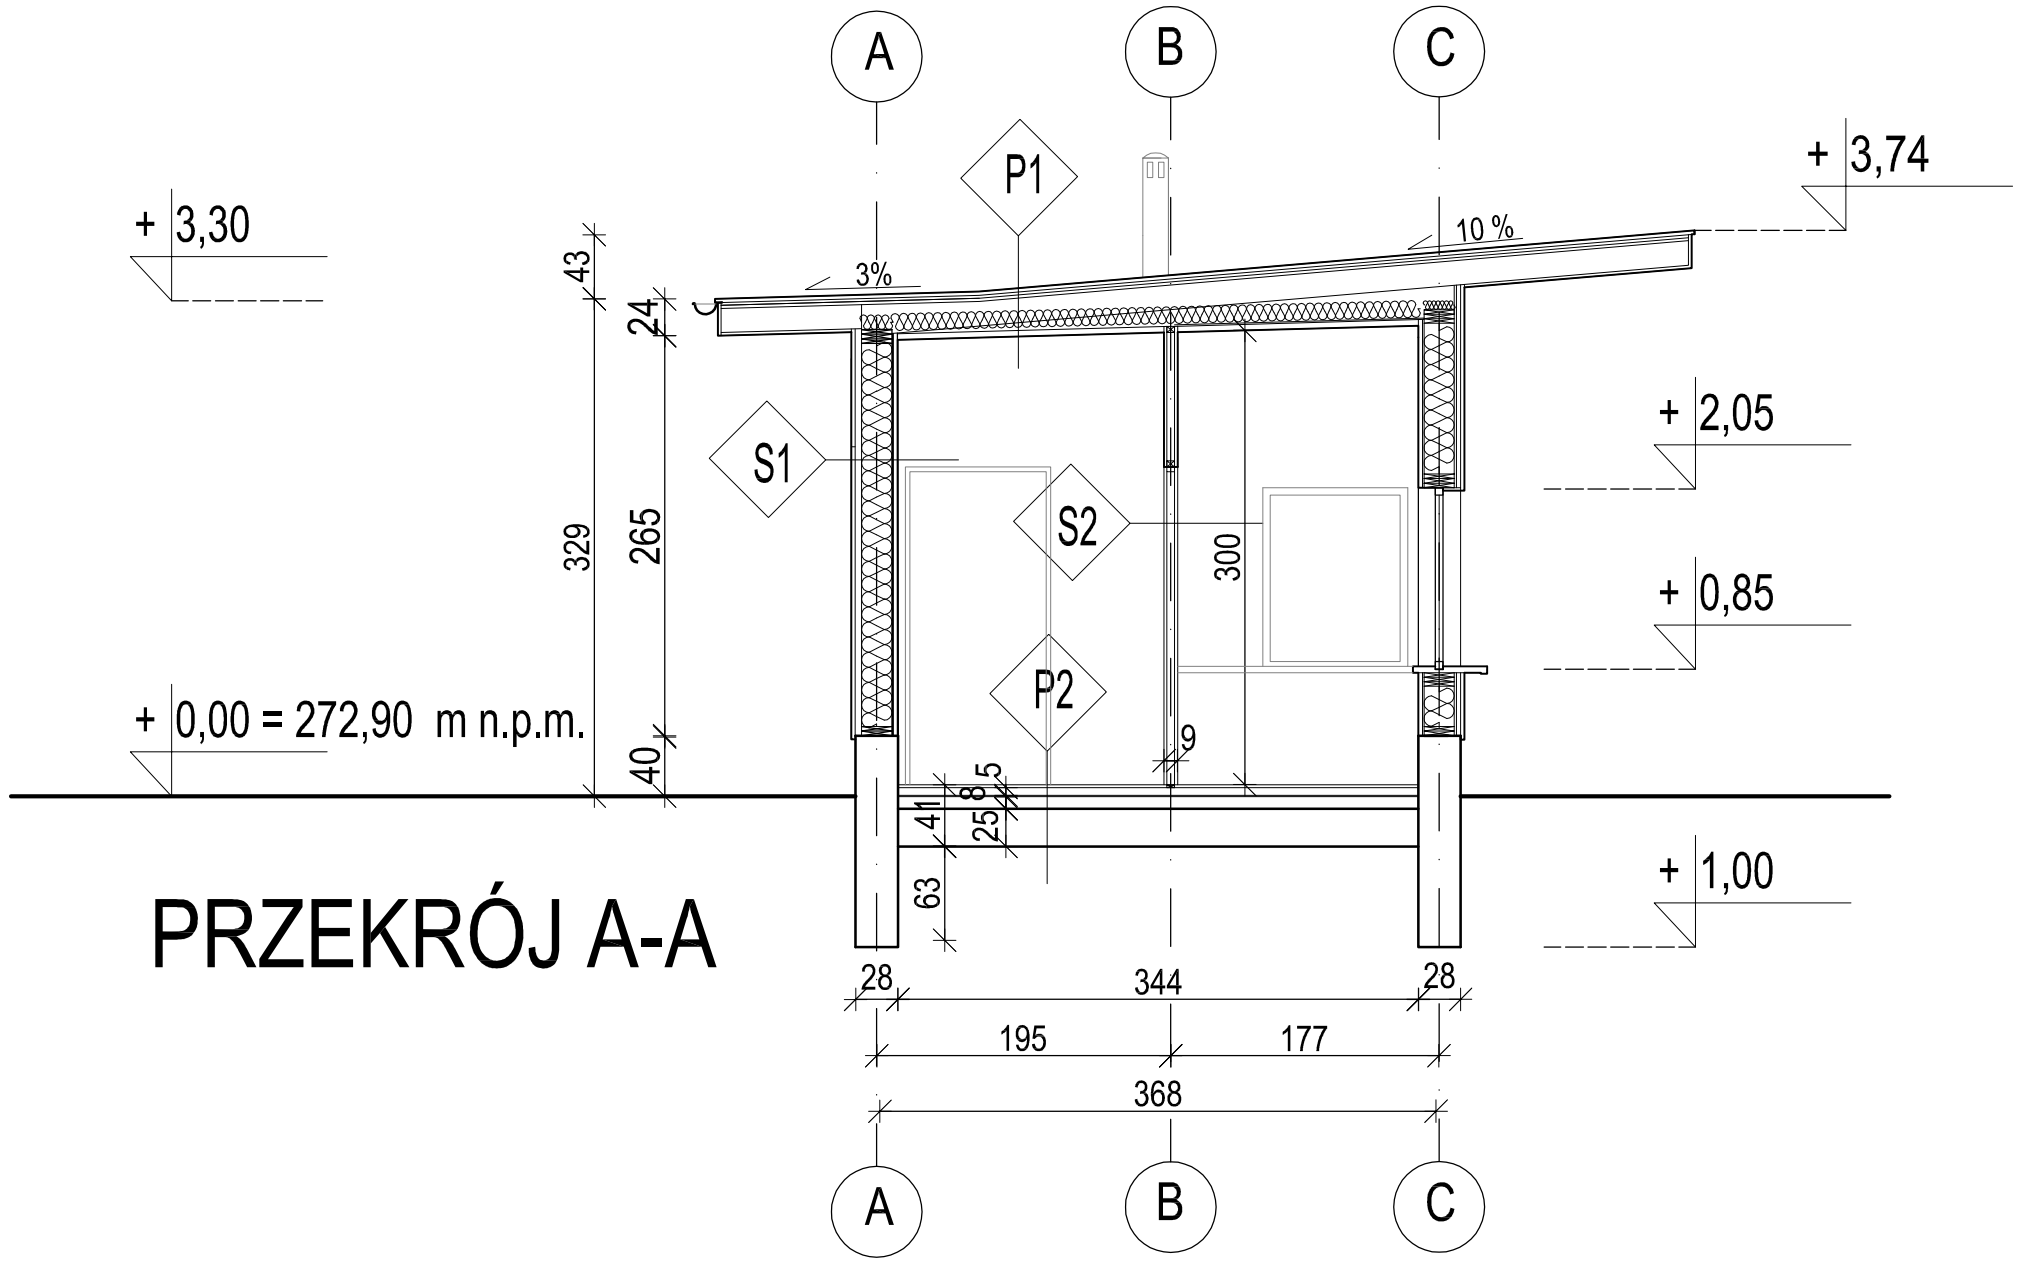


# PRZEKRÓJ A-A

poziom 0,00 budynku = 272,90 m.n.p.m

WYMIARY SPRAWDZIĆ NA BUDOWIE
ROZPATRYWAĆ PROJEKT ARCHITEKTONICZNY Z PROJEKTAMI BRANŻOWYMI

LEGENDA :

**P1**
1. blacha 2,5 cm
2. łaty 2 cm
3. kontrłaty 2 cm
4. folia paroprzepuszczalna
5. wełna mineralna 16 cm
6. izolacja paroszczelna
7. płyta g-k na profilach kapeluszowych EI-30 2 cm

**S1**
1. deskowanie 2,5 cm
2. łaty 3x4 cm - 3 cm
3. izolacja paroprzepuszczalna
4. wełna mineralna między słupami 20 cm
5. paroizolacja
6. płyta g-k EI-30 2 cm

**P2**
1. posadzka 2 cm
2. wylewka 5 cm
3. 2x folia budowlana
4. styropian 8 cm
5. gruzobeton 25 cm

**S2**
1. płyta g-k 2 cm
2. wełna mineralna między słupami 5 cm
3. płyta g-k 2 cm

karpla konsulting sp. z.o.o, ul. Brzozowa 17/1, 31-050 Kraków, karpla@karpla.pl, tel/fax +48 12 4220367

| | | | |
|---|---|---|---|
| INWESTOR: GMINA KOSZĘCIN, 42-286 42-286, KOSZĘCIN, UL. POWSTAŃCÓW 10 | | EDYCJA: 19.11.2008 | DATA 11-2008 |
| LOKALIZACJA: Działka nr 363/47 j.e. Kszęcin gmina Koszęcin przu ulicy Sportowej w Koszęcinie | | BRANŻA ARCH. | FAZA P.B.+ P.W. |
| PROJEKT: PROJEKT BUDOWY KĄPIELISKA SEZONOWEGO WRAZ Z INFRASTRUKTURĄ TECHNICZNĄ NA DZIAŁCE NR 464/47 OBR. KOSZĘCIN J.E. KOSZĘCIN GMINA KOSZĘCIN PRZY ULICY SPORTOWEJ W KOSZĘCINIE | | SKALA 1:50 | NR RYS. A-20 |
| TEMAT RYS.: BUDYNEK KASY RZUT PRZEKRÓJ A-A | | | |


| PROJEKTANT | SPRAWDZAJĄCY | ZESPÓŁ PROJEKTOWY |
|---|---|---|
| mgr inż arch Stanisław Karpiel<br>UPR. BUD. NR: 4251/61 | mgr inż. arch. Maciej Wac-Włodarczyk<br>MPOIA/033/2003 | |


WSZELKIE PRAWA AUTORSKIE ZASTRZEŻONE - REPRODUKCJA PROJEKTU BEZ ZGODY AUTORÓW ZABRONIONA Podstawa prawna:
O prawie autorskim i prawach pokrewnych z dnia 04.02.1994r. (Dz. U. Nr 24 poz. 83 z dnia 23.02.1994r.)