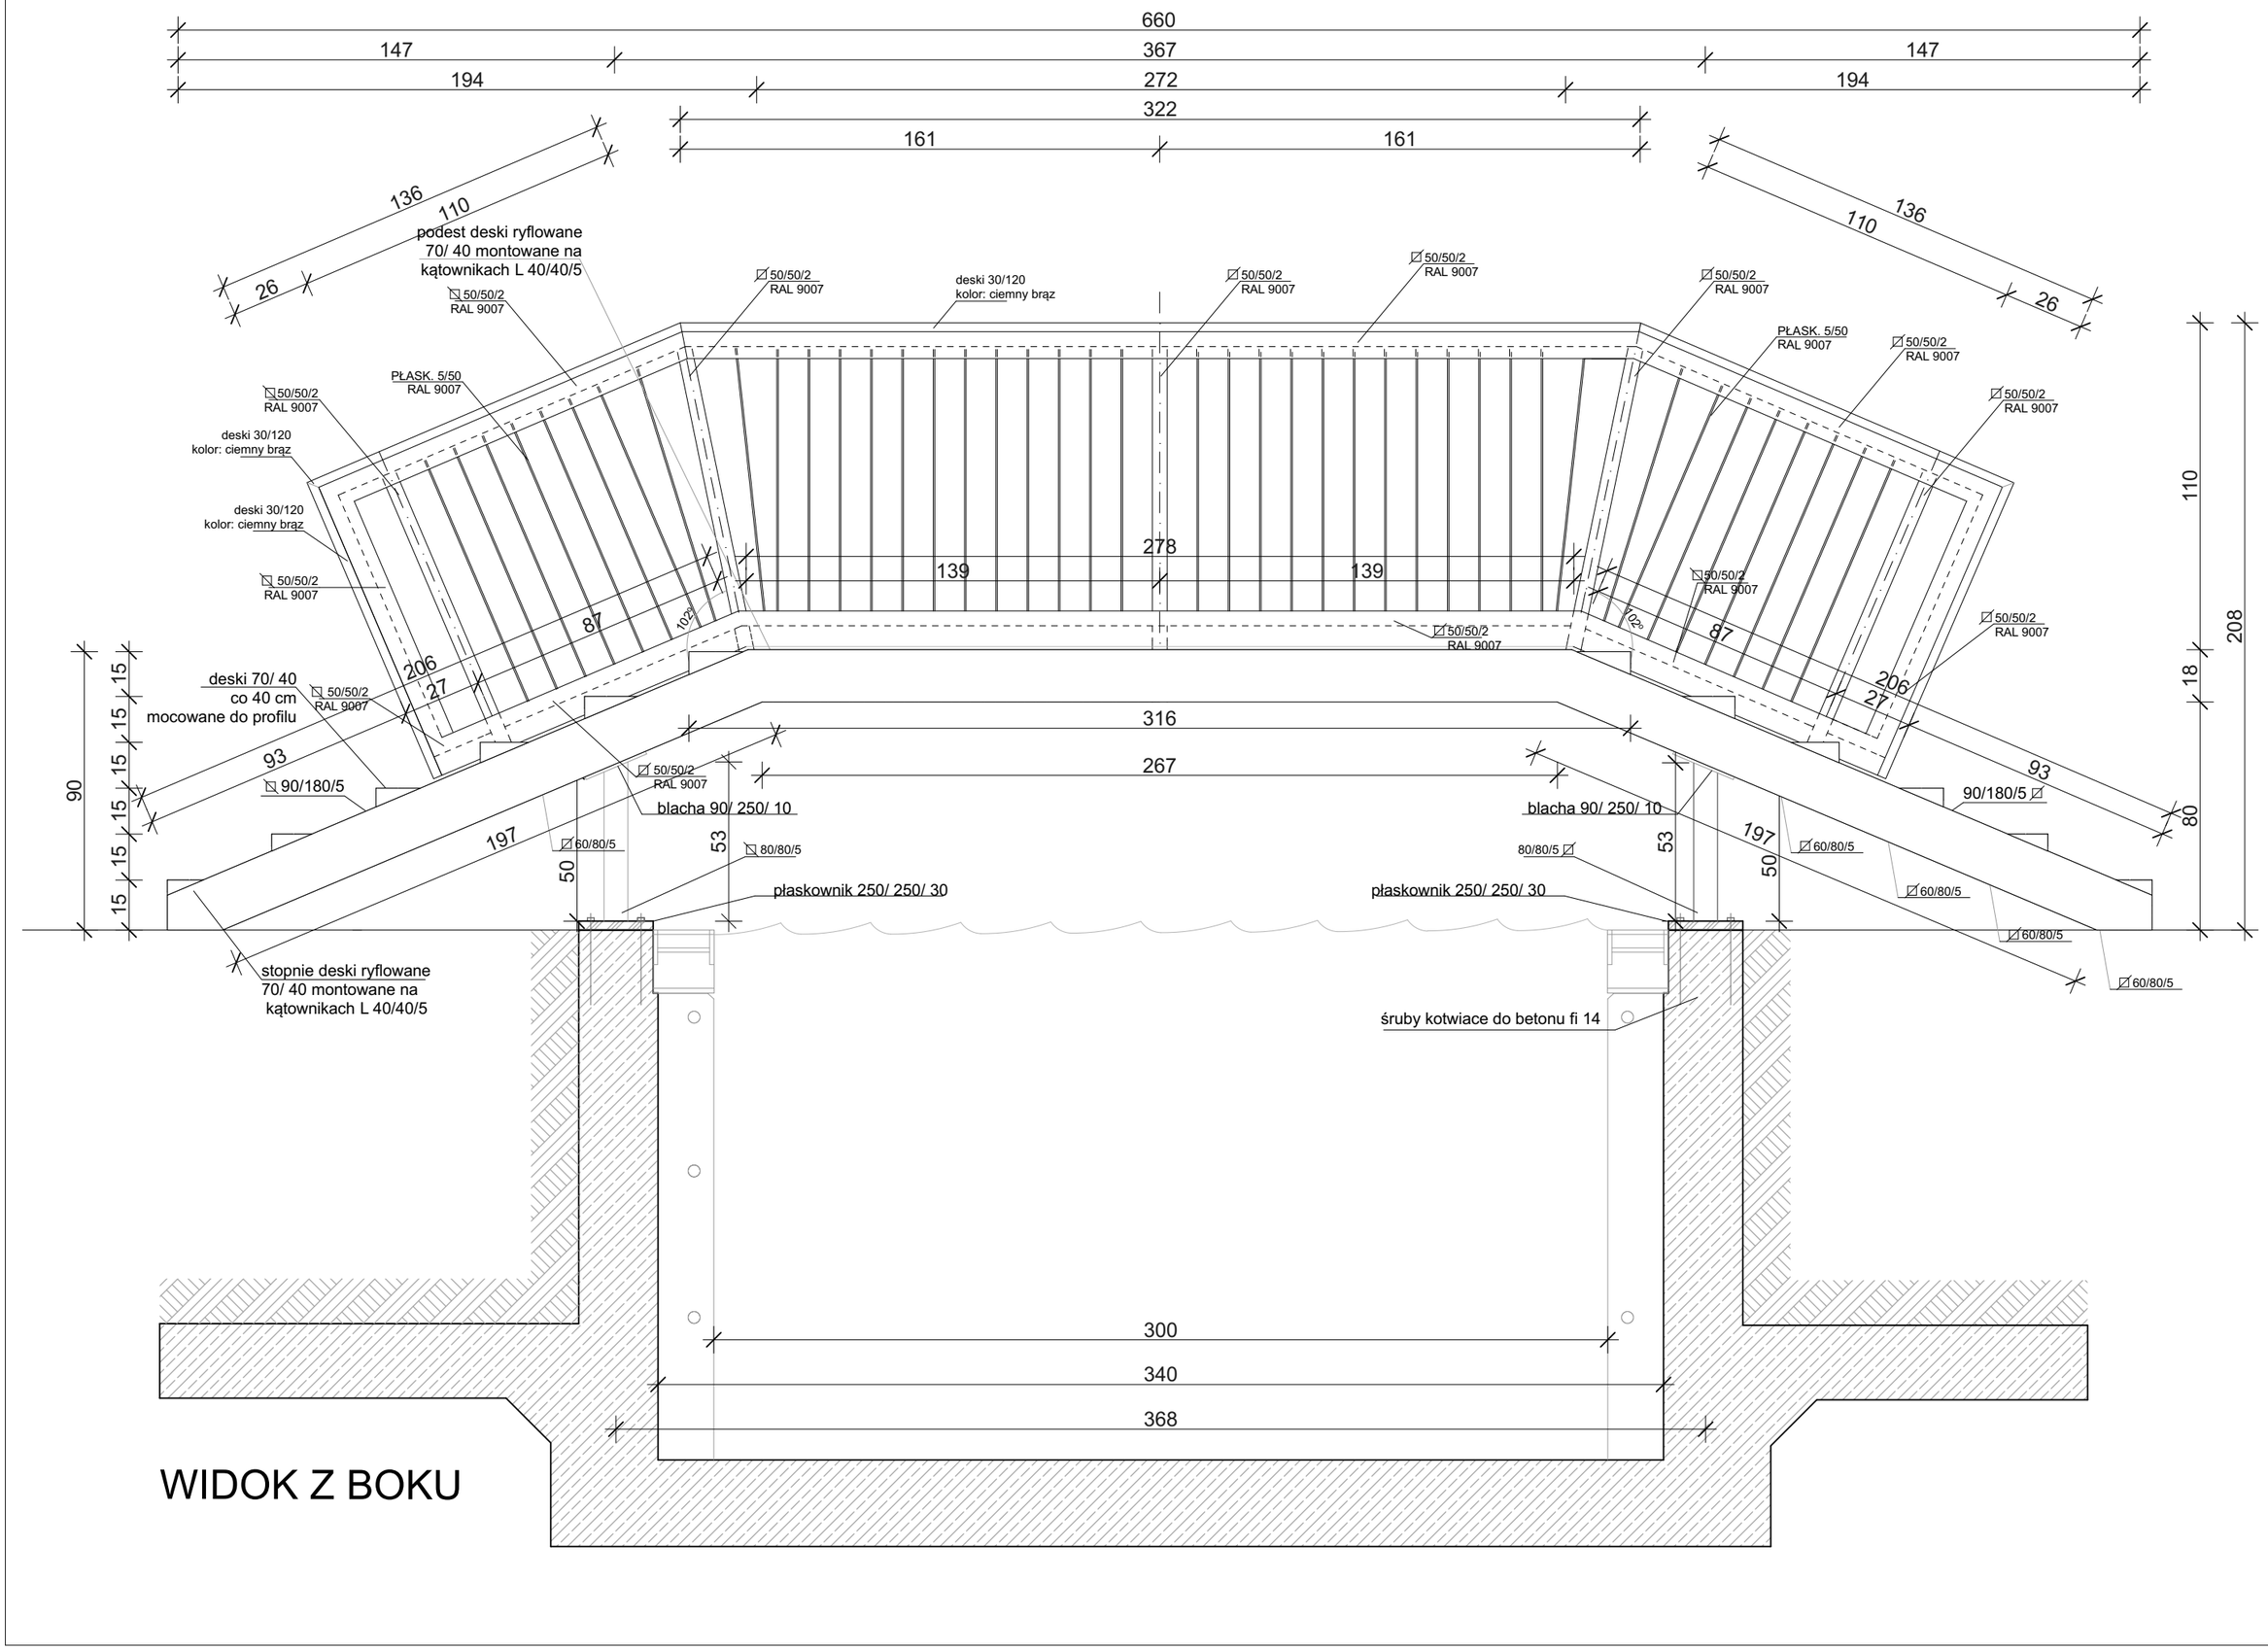

660
147
367
147
194
272
194
322
161
161
136
110
26
136
110
26
podest deski ryflowane
70/ 40 montowane na
kątownikach L 40/40/5
50/50/2
RAL 9007
deski 30/120
kolor: ciemny brąz
PŁASK. 5/50
RAL 9007
278
139
139
87
87
102°
206
27
206
27
deski 70/ 40
co 40 cm
mocowane do profilu
93
93
90/180/5
90/180/5
316
267
blacha 90/ 250/ 10
blacha 90/ 250/ 10
197
197
60/80/5
80/80/5
53
53
50
50
płaskownik 250/ 250/ 30
płaskownik 250/ 250/ 30
stopnie deski ryflowane
70/ 40 montowane na
kątownikach L 40/40/5
śruby kotwiace do betonu fi 14
110
208
18
80
90
15
300
340
368


WIDOK Z BOKU