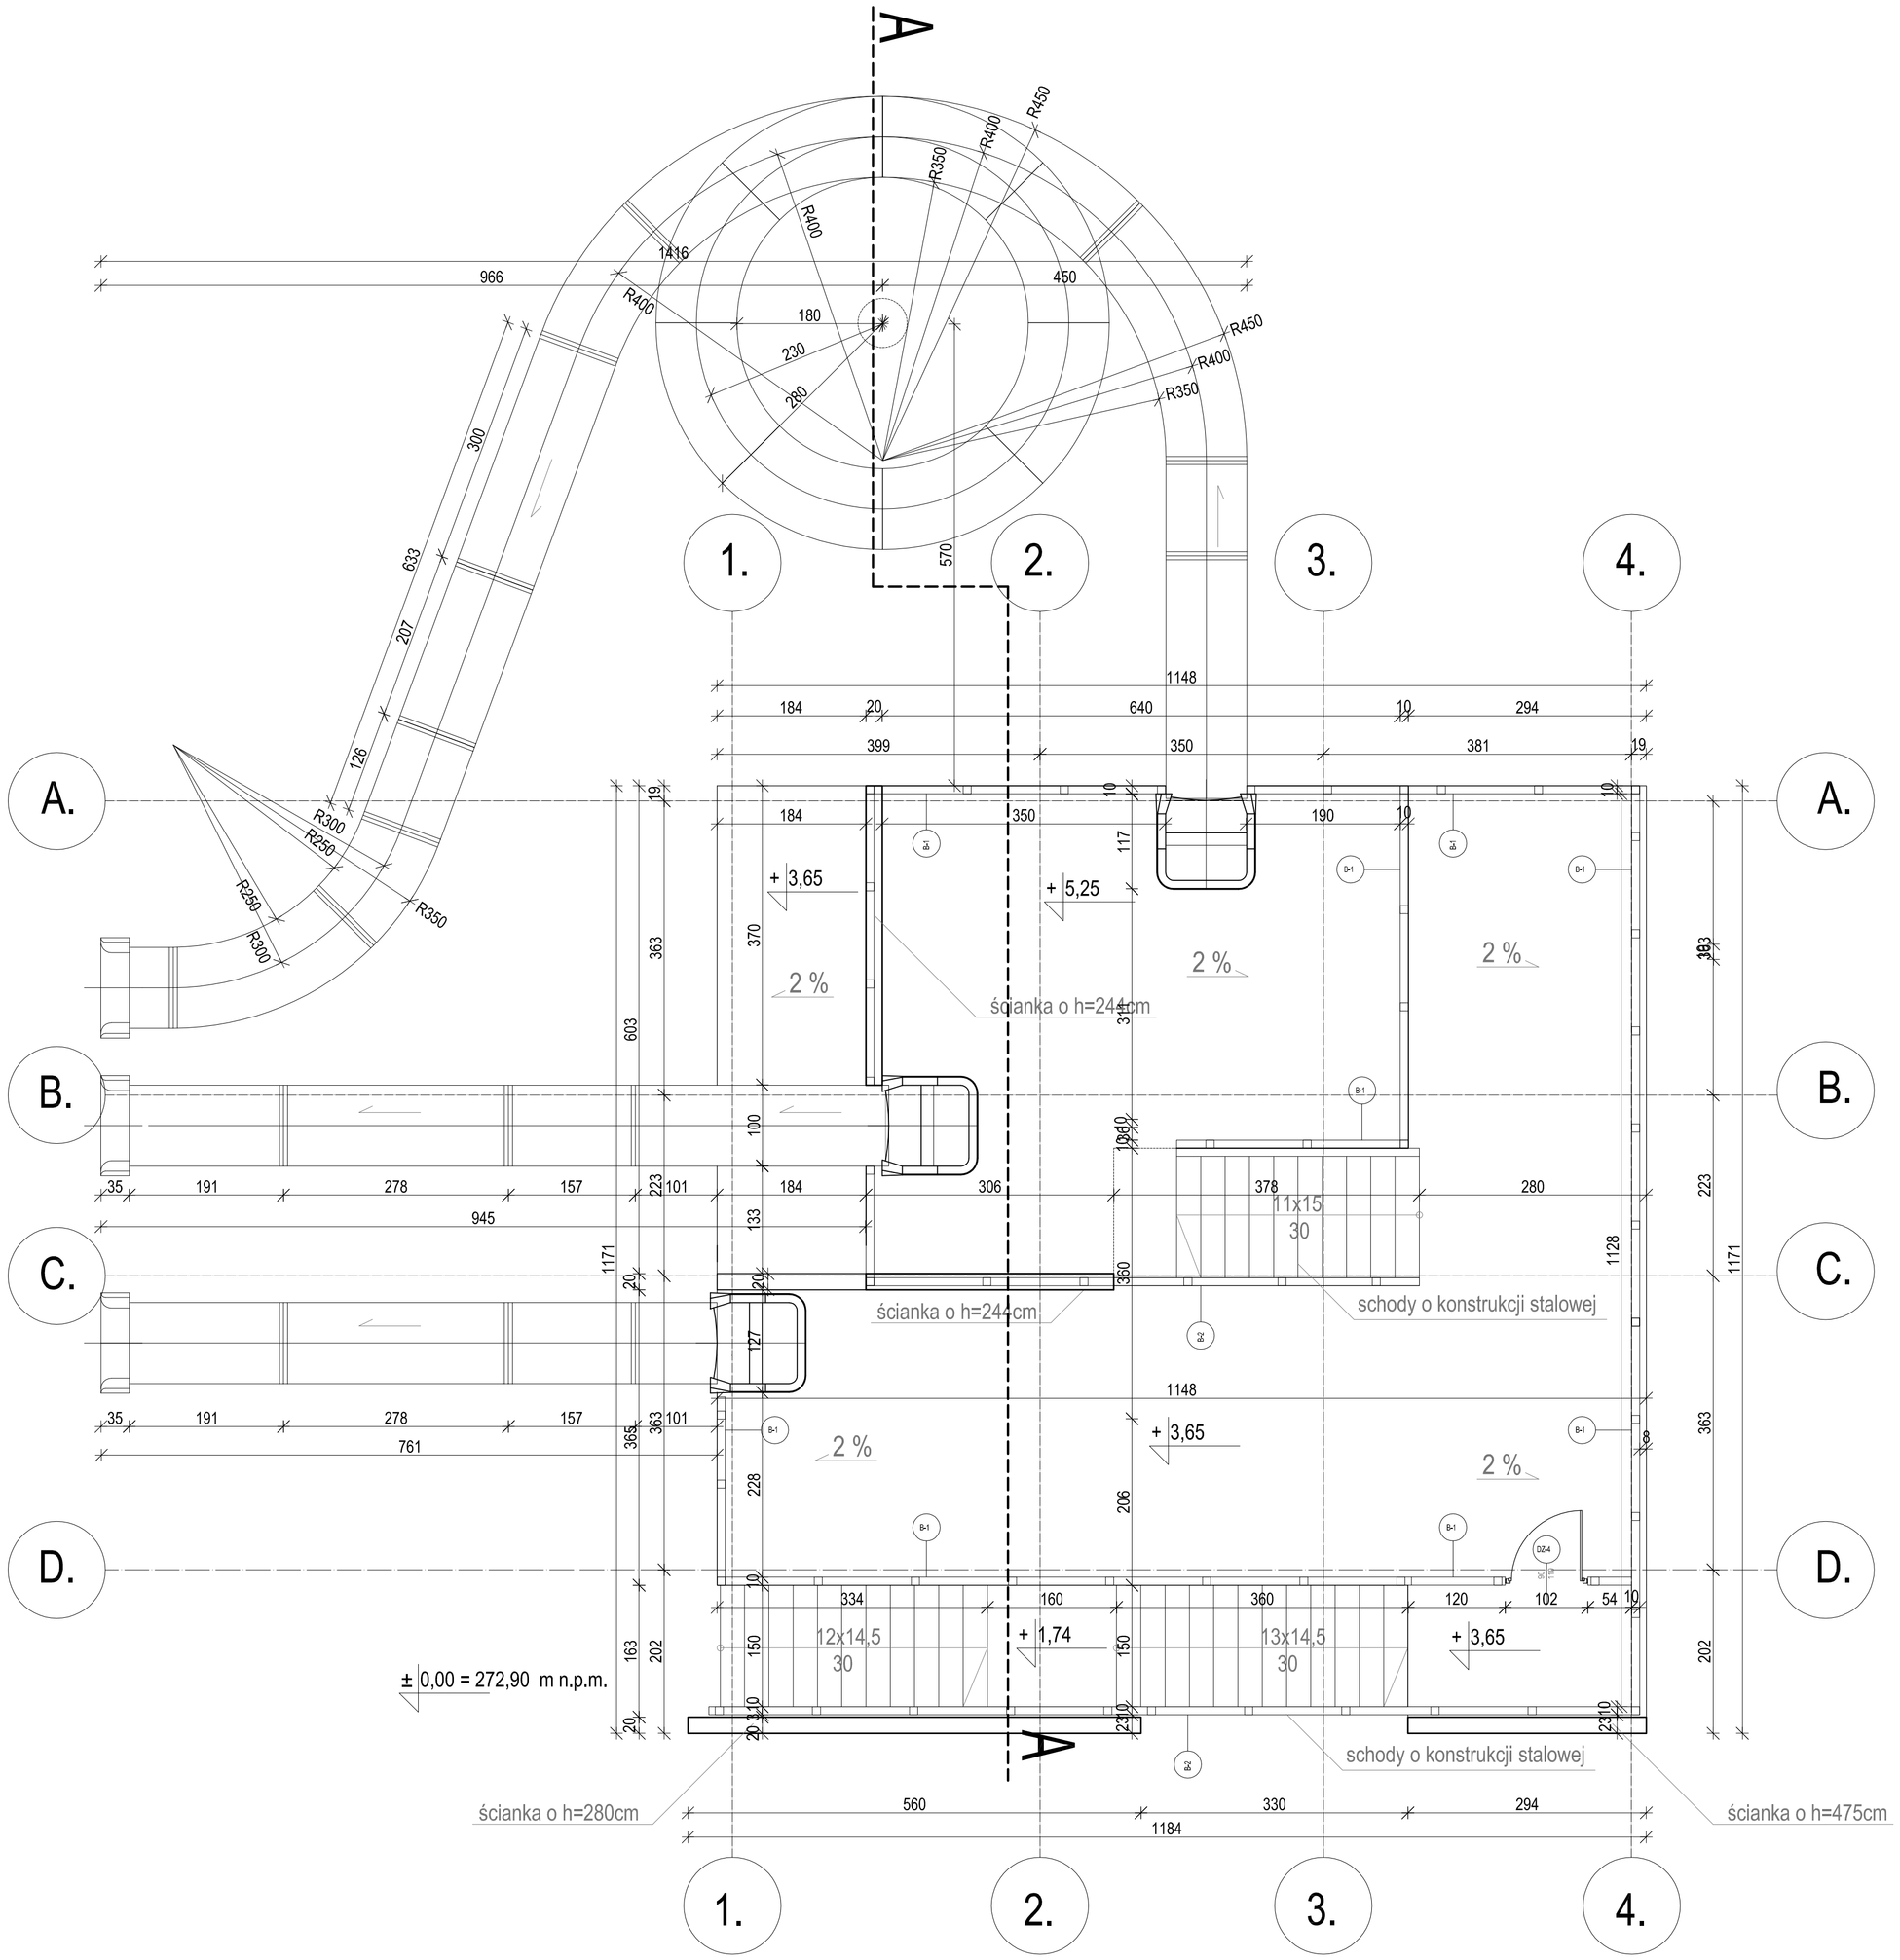

poziom 0,00 budynku = 272,90 m.n.p.m

WYMIARY SPRAWDZIĆ NA BUDOWIE
ROZPATRYWAĆ PROJEKT ARCHITEKTONICZNY Z PROJEKTAMI BRANŻOWYMI

karpla konsulting sp. z.o.o, ul. Brzozowa 17/16, 31-050 Kraków, karpla@karpla.pl, tel/fax +48 12 4220367

INWESTOR	GMINA KOSZĘCIN, 42-286, KOSZĘCIN, UL. POWSTAŃCÓW 10	EDYCJA: 19.11.2008	DATA 11-2008
LOKALIZACJA	Działka nr 357/47; 363/47; 248/20 j.ew. Koszęcin gmina Koszęcin przy ulicy Sportowej w Koszęcinie	BRANŻA: ARCH.	FAZA: P.B.+ P.W.
PROJEKT	PROJEKT BUDOWY KĄPIELISKA SEZONOWEGO WRAZ Z INFRASTRUKTURĄ TECHNICZNĄ NA DZIAŁKACH NR 357/47; 363/47; 248/20 OBR, KOSZĘCIN J.E. KOSZĘCIN GMINA KOSZĘCIN PRZY ULICY SPORTOWEJ W KOSZĘCINIE	SKALA: 1:50	NR RYS. A-12
TEMAT RYS.	BUDYNEK FILTROWNI-RZUT DACHU		

PROJEKTANT	SPRAWDZAJĄCY	ZESPÓŁ PROJEKTOWY
mgr inż arch Stanisław Karpiel UPR. BUD. NR: 4251/61	mgr inż. arch. Maciej Wao-Włodarczyk MPO/A/033/2003	

WSZELKIE PRAWA AUTORSKIE ZASTRZEŻONE - REPRODUKCJA PROJEKTU BEZ ZGODY AUTORÓW ZABRONIONA Podstawa prawna: O prawie autorskim i prawach pokrewnych z dnia 04.02.1994r. (Dz. U. Nr 24 poz. 83 z dnia 23.02.1994r.)