


ELEWACJA ZACHODNIA - PAWILON O KONSTRUKCJI STALOWEJ

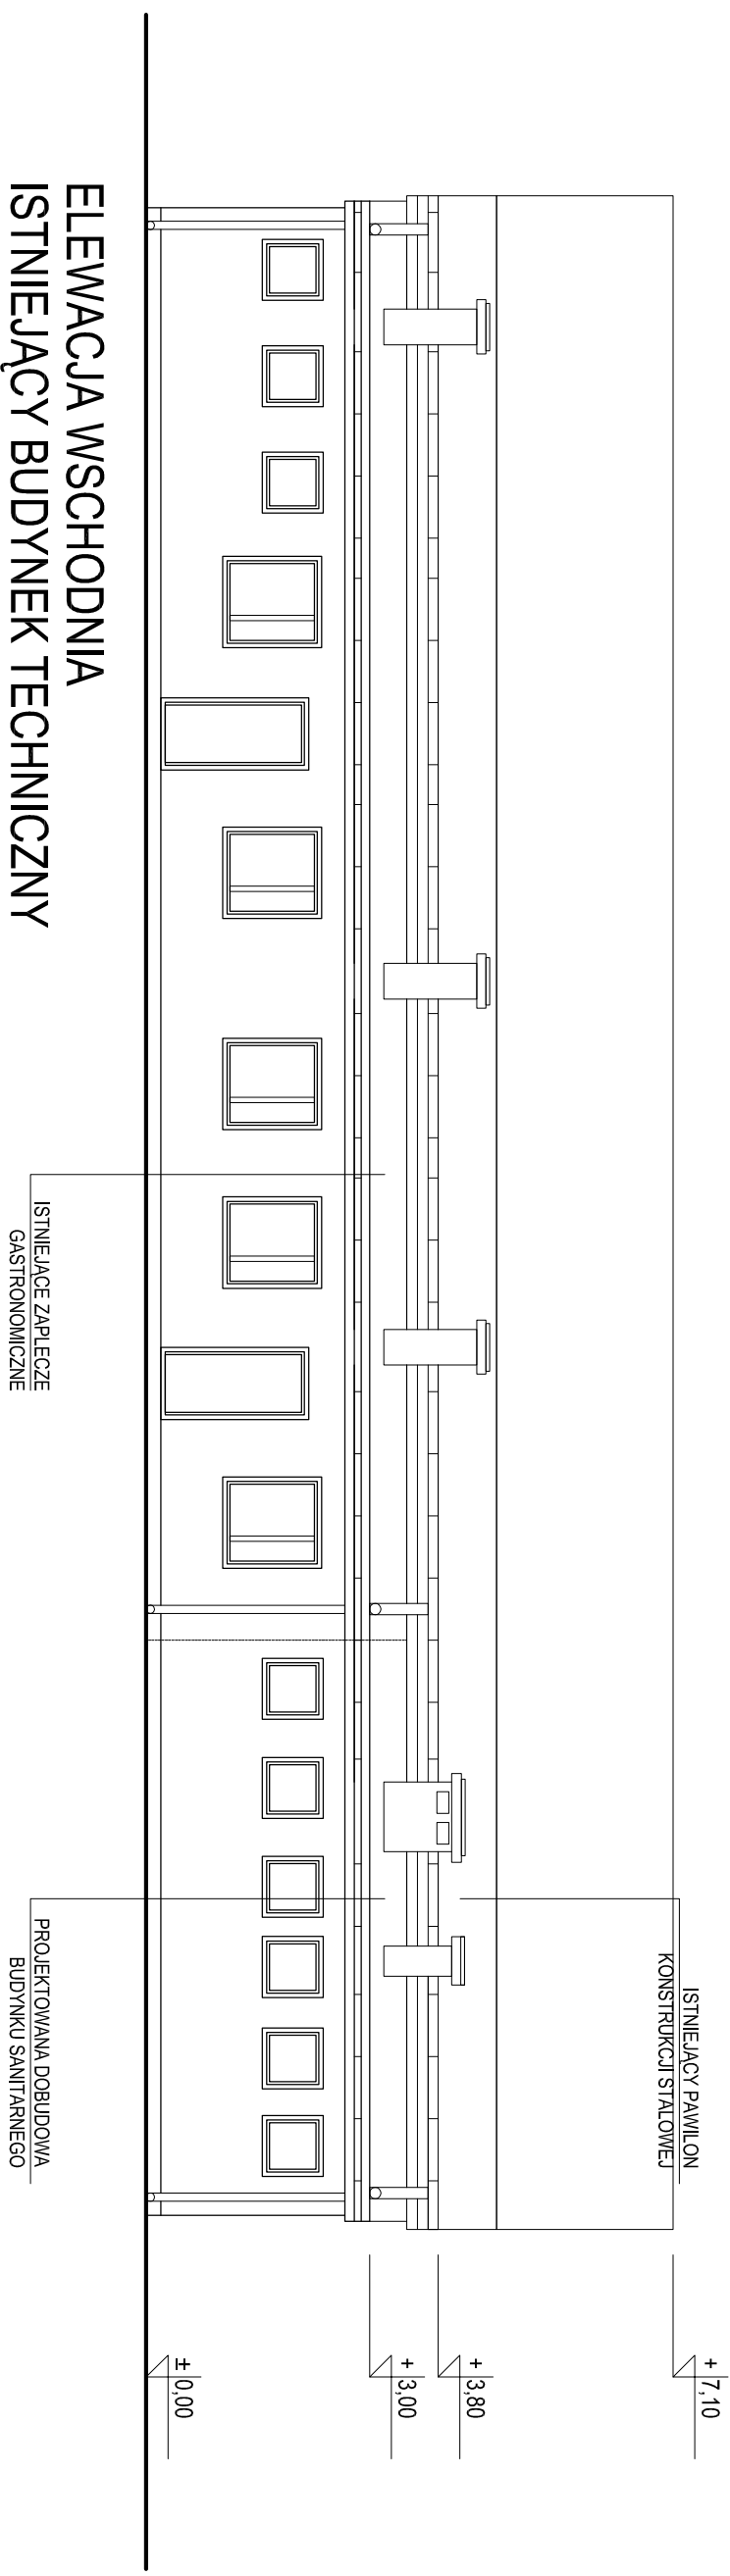

ELEWACJA WSCHODNIA ISTNIEJĄCY BUDYNEK TECHNICZNY