



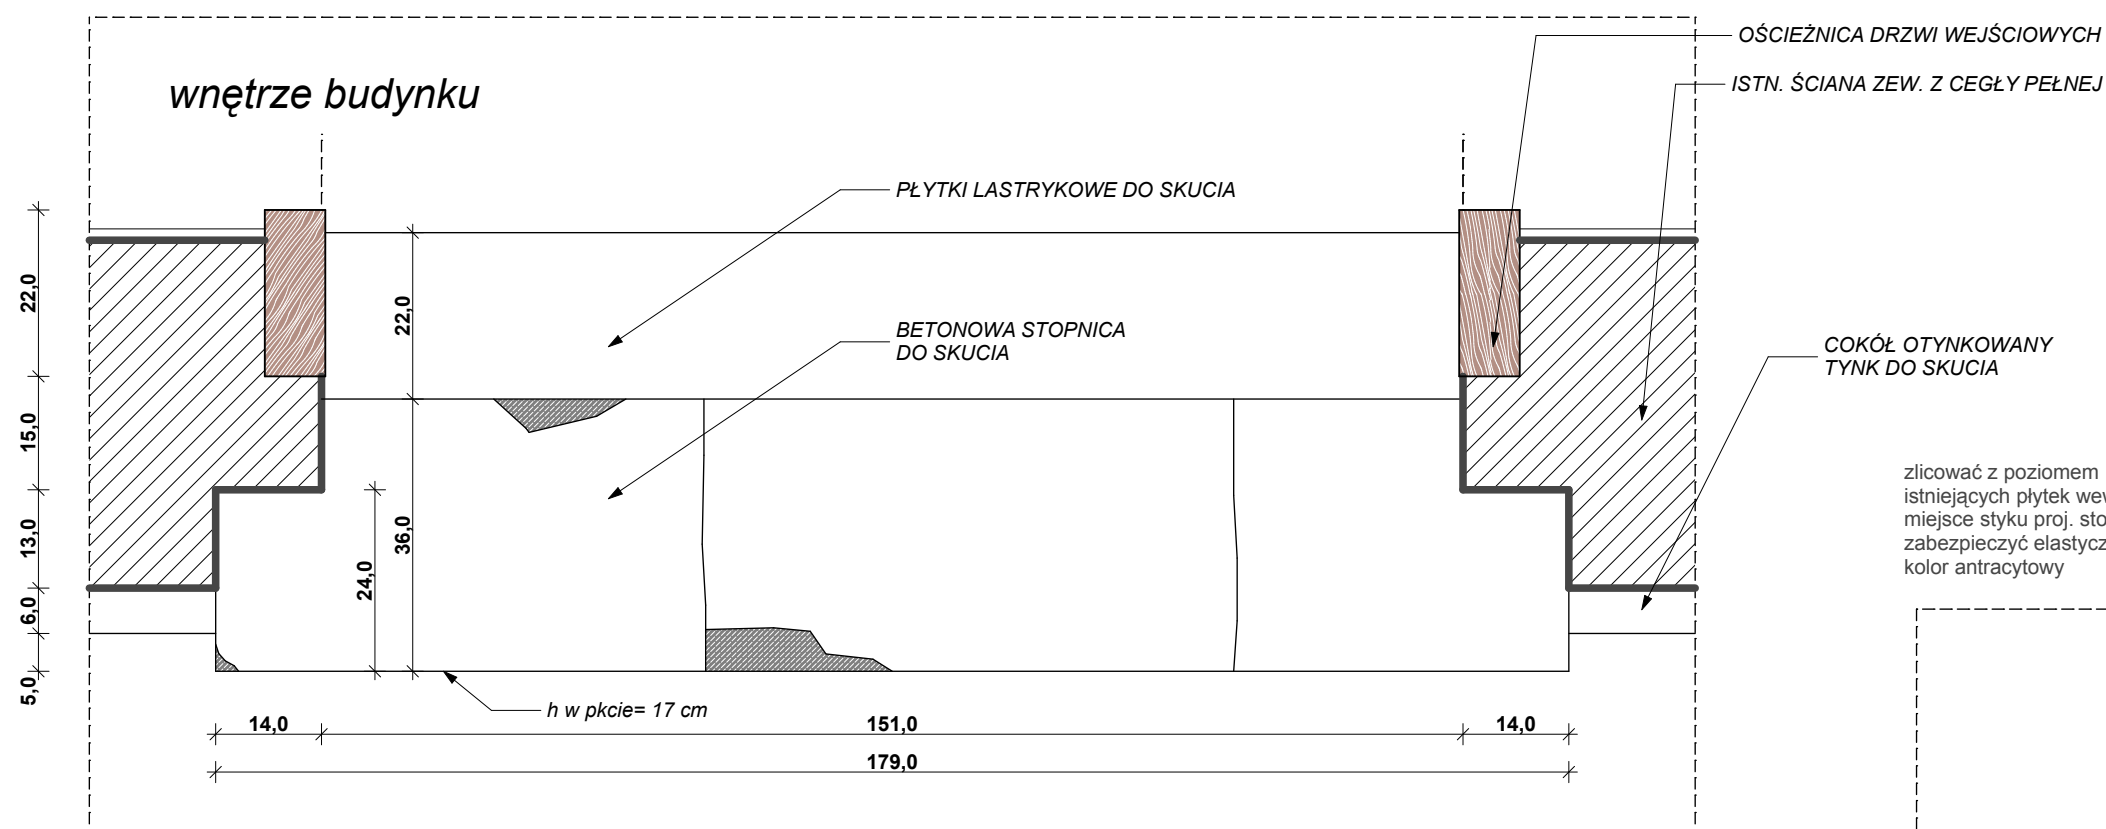


Uwaga* po skuciu tynków przed zamówieniem płyt granitowych wykonać dokładny obmiar cokołu oraz głębokości ław/ niszy podokiennych. Z uwagi na brak możliwości wykonania odkrywki w chwili wykonywania inwentaryzacji zaleca się po skuciu tynków ze strefy cokołowej rozpoznać strukturę ściany. Jest to istotne dla sposobu montażu płyt cokołowych, stopnicy i podstopnicy. Możliwe zastosowanie kotew, decyzję ustalić z kierownikiem budowy.

DETAL NR 2 STOPNICA /RZUT - STAN ISTN.

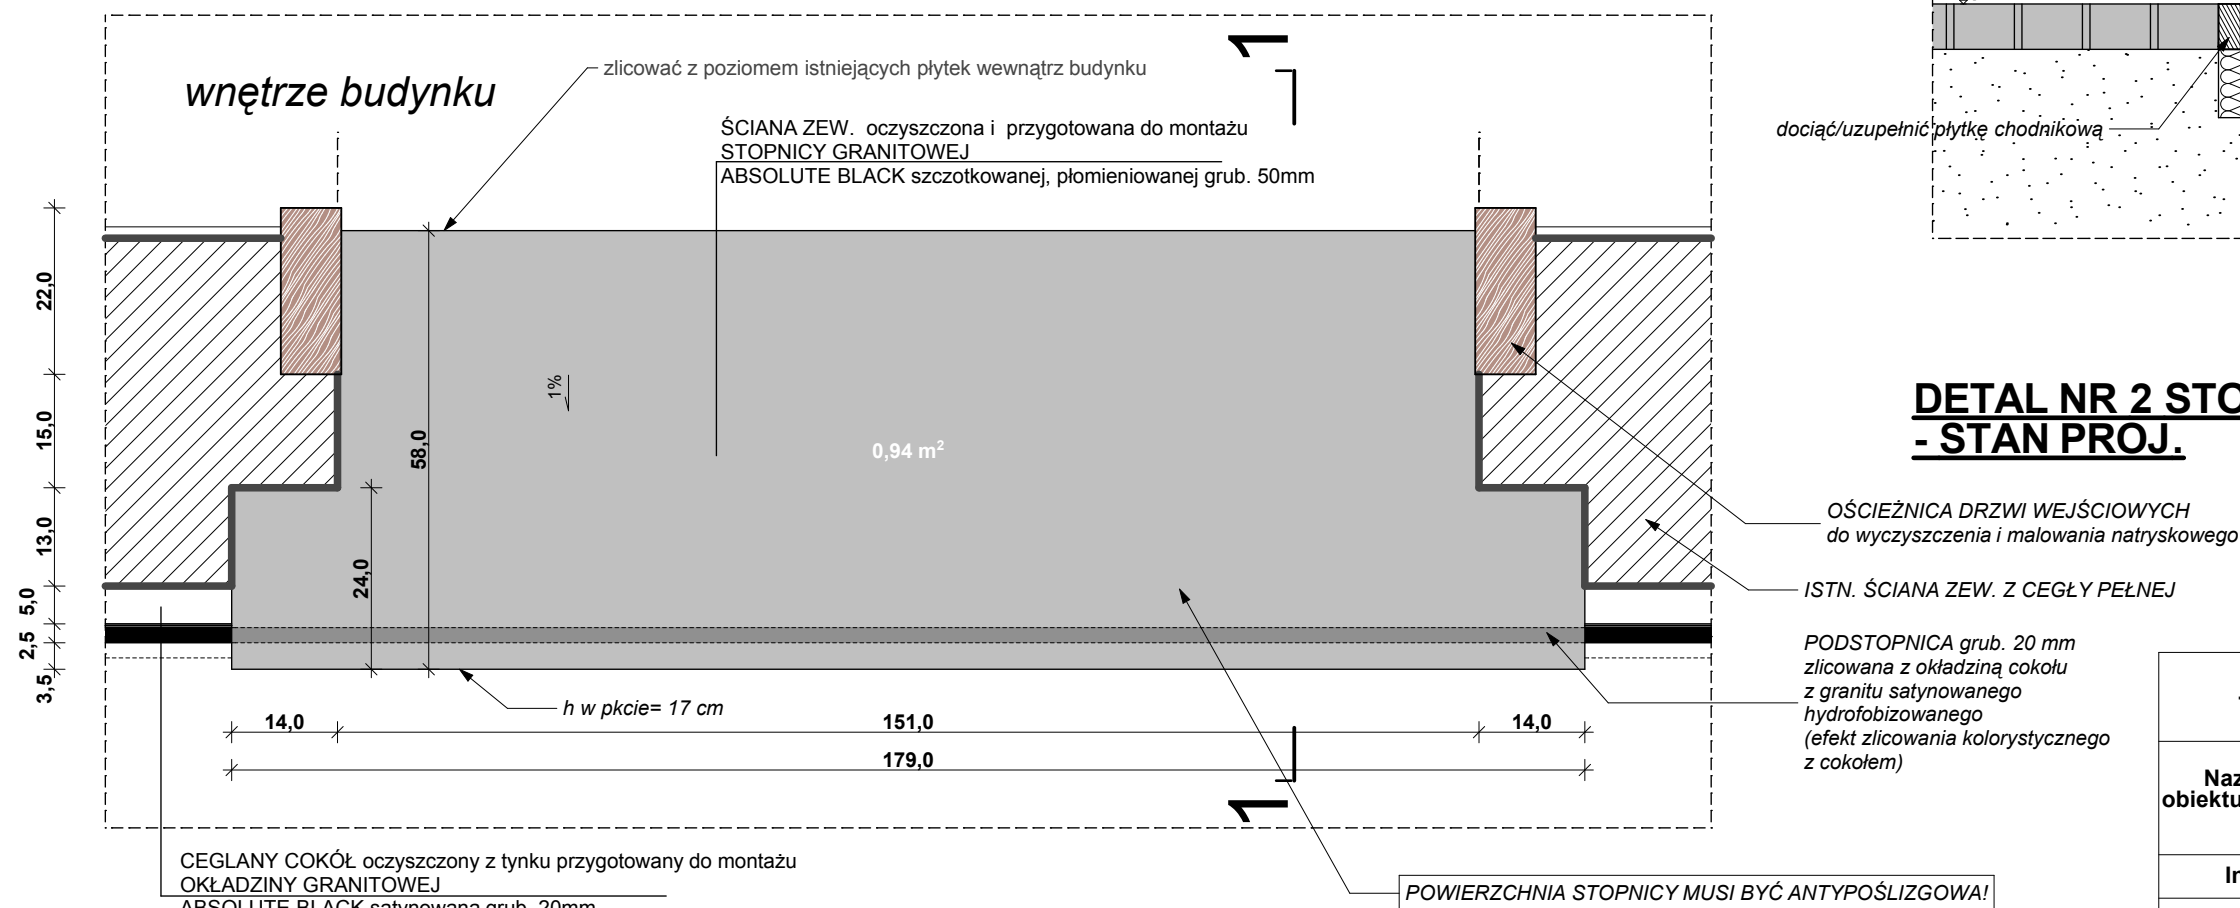

DETAL NR 2 STOPNICA /RZUT - STAN PROJ.

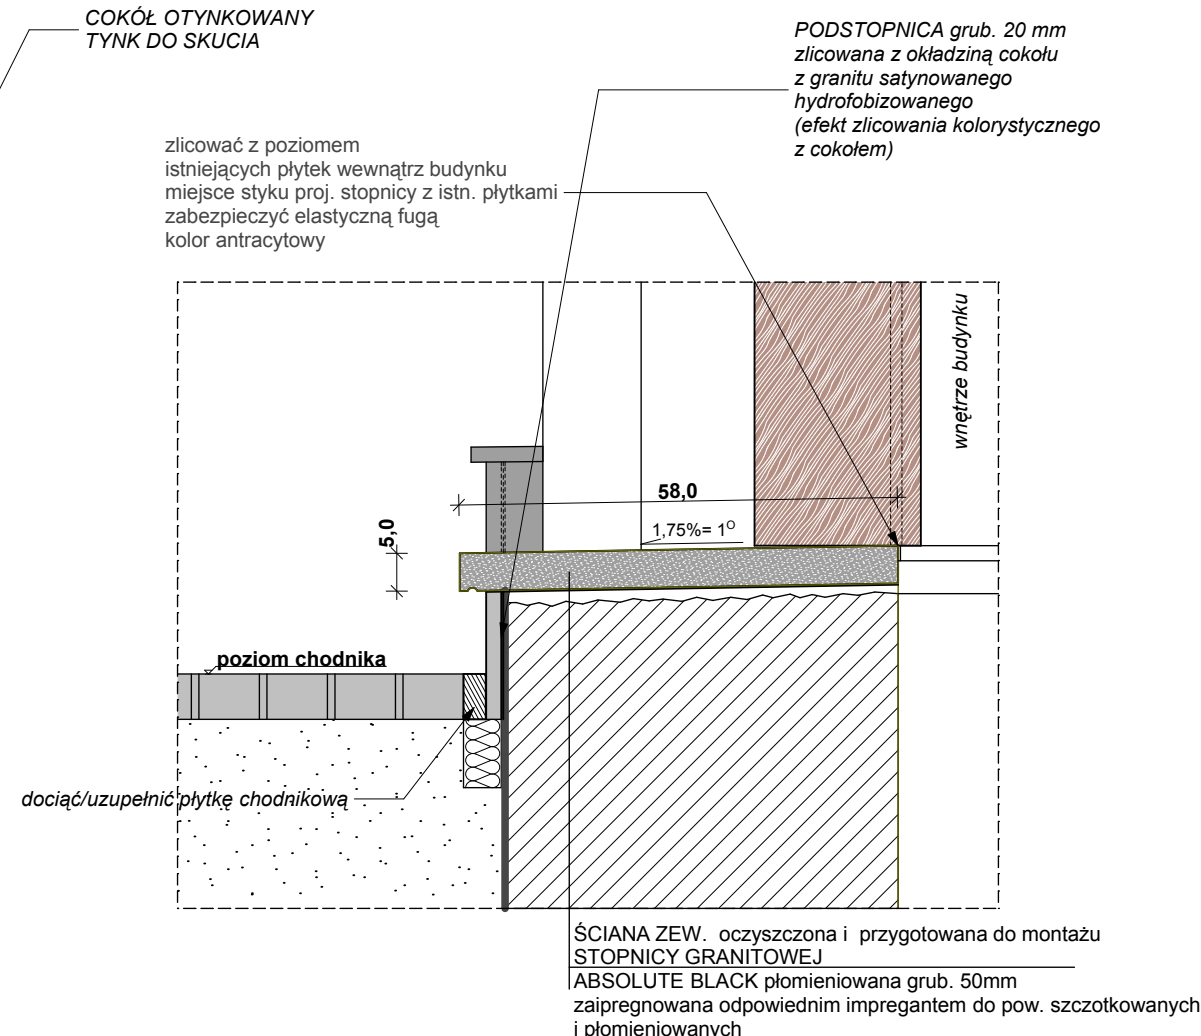

DETAL NR 2 STOPNICA /PRZEKRÓJ 1-1 - STAN PROJ.

Temat :		PROJEKT PRAC REMONTOWYCH ELEWACJI BUDYNKU URZĘDU GMINY KOSZĘCIN			
Nazwa i adres obiektu budowlanego		DETAL NR 2 STOPNICA - STAN ISTN. i PROJ.			
Inwestor :		BUDYNEK URZĘDU GMINY położony w Koszęcinie przy ul. Powstańców ŚLaskich 10 na dz. nr 1897/735			
Imię i nazwisko		GMINA KOSZĘCIN ul.Powstańców Śląskich 10 ; 42-286 Koszęcin			
Projektował :		Specjalność	Nr upr. budowlanych	Podpis	
Opracował :		konstrukcja/ architektura	UAN- VIII-7342/13/95		
		architektura			
M.Pakula		architektura			
STADIUM		SKALA	DATA	RYS.NR 10	
PROJ.BUD.		1 : 10	02. 2015 r.	STR.....	

MACIEJ PAKULA -
ul. 20 lecia PRL 55/5
42-713 Koszice
tel:506 932 760