


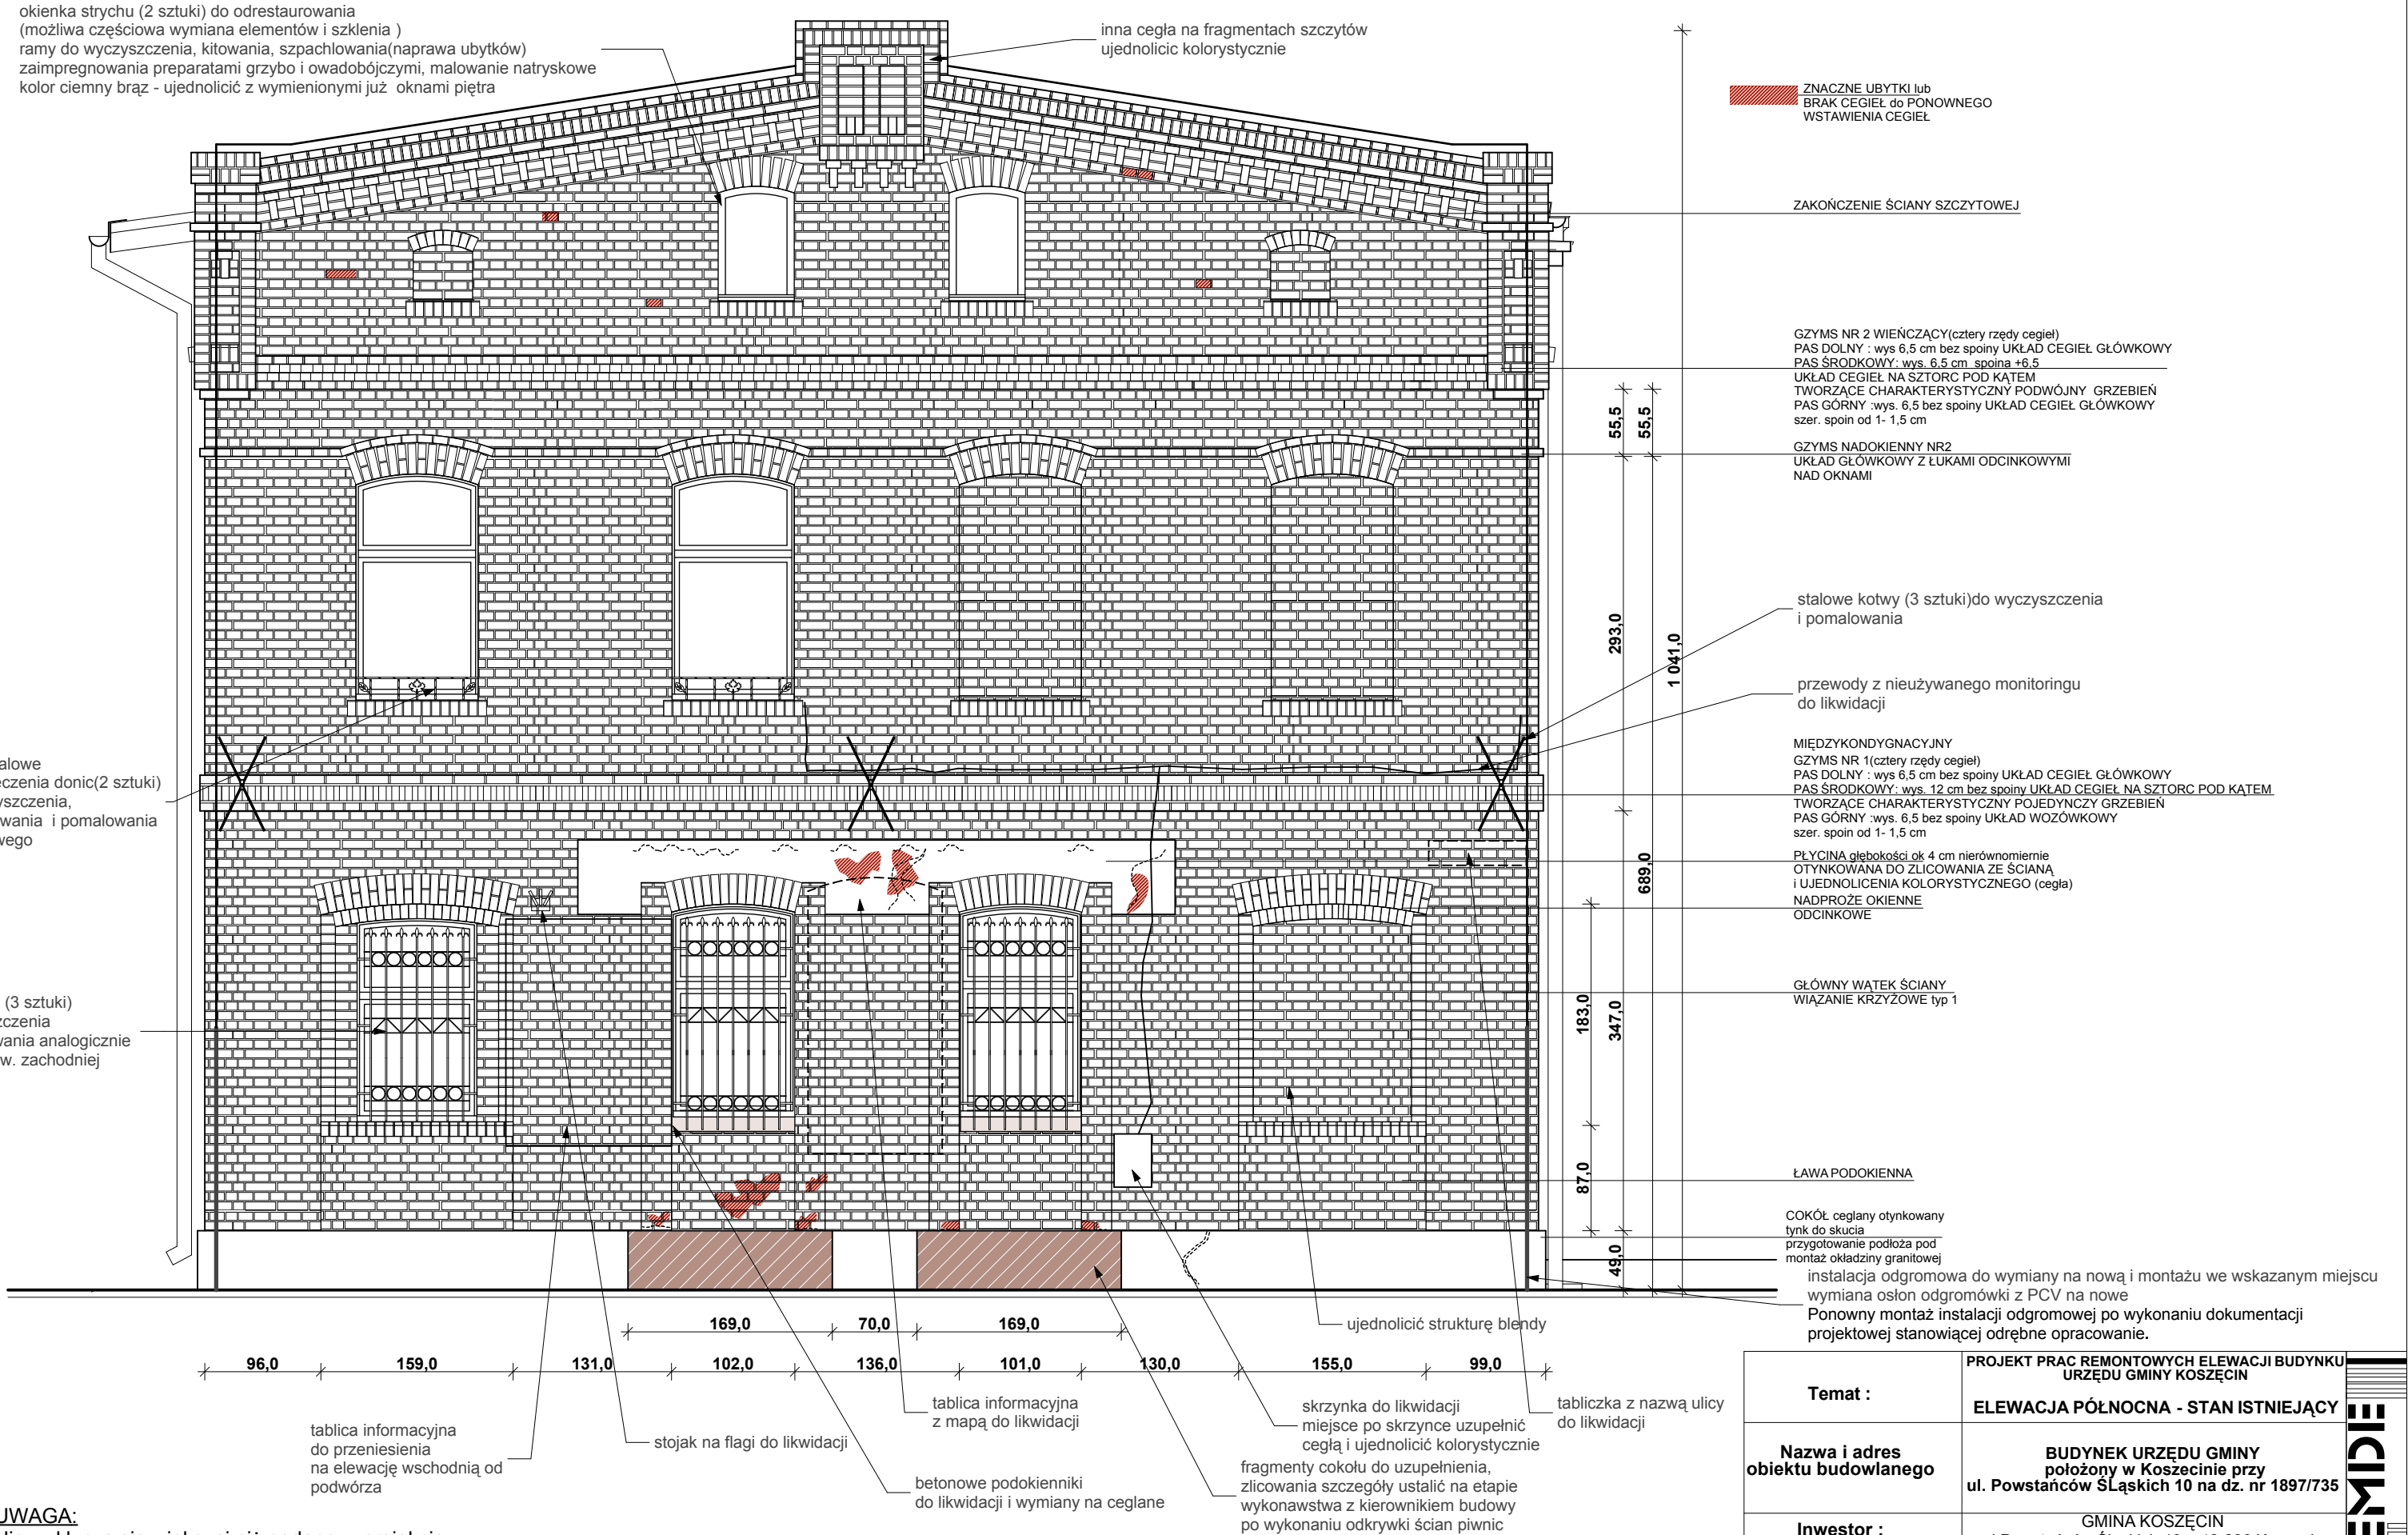

UWAGA:
Nie wyklucza się większej niż podano w projekcie ilości cegieł do wymiany (część elewacji zastonięta tablicami, stan elewacji określić po demontażu tablic informacyjnych.)
Czyszczenie wstępne elewacji również będzie miało wpływ na ilość cegieł do wymiany

ELEWACJA PÓŁNOCNA - stan istniejący

Temat :		PROJEKT PRAC REMONTOWYCH ELEWACJI BUDYNKU URZĘDU GMINY KOSZĘCIN			
Nazwa i adres obiektu budowlanego		ELEWACJA PÓŁNOCNA - STAN ISTNIEJĄCY			
Inwestor :		BUDYNEK URZĘDU GMINY położony w Koszęcinie przy ul. Powstańców Śląskich 10 na dz. nr 1897/735			
Imię i nazwisko		Specjalność	Nr upr. budowlanych	Podpis	
Projektował : P.Gawłowski		konstrukcja/architektura	UAN- VIII-7342/13/95		
Opracował : D.Lerche- Pakuła		architektura			
M.Pakuła		architektura			
STADIUM		SKALA	DATA	RYS.NR 2	
PROJ.BUD.		1 : 50	02. 2015 r.	STR.....	

MACIEJ PAKUŁA - ul. 20 lecia PRL 55/5 42- 713 Koszice tel:506 932 760