


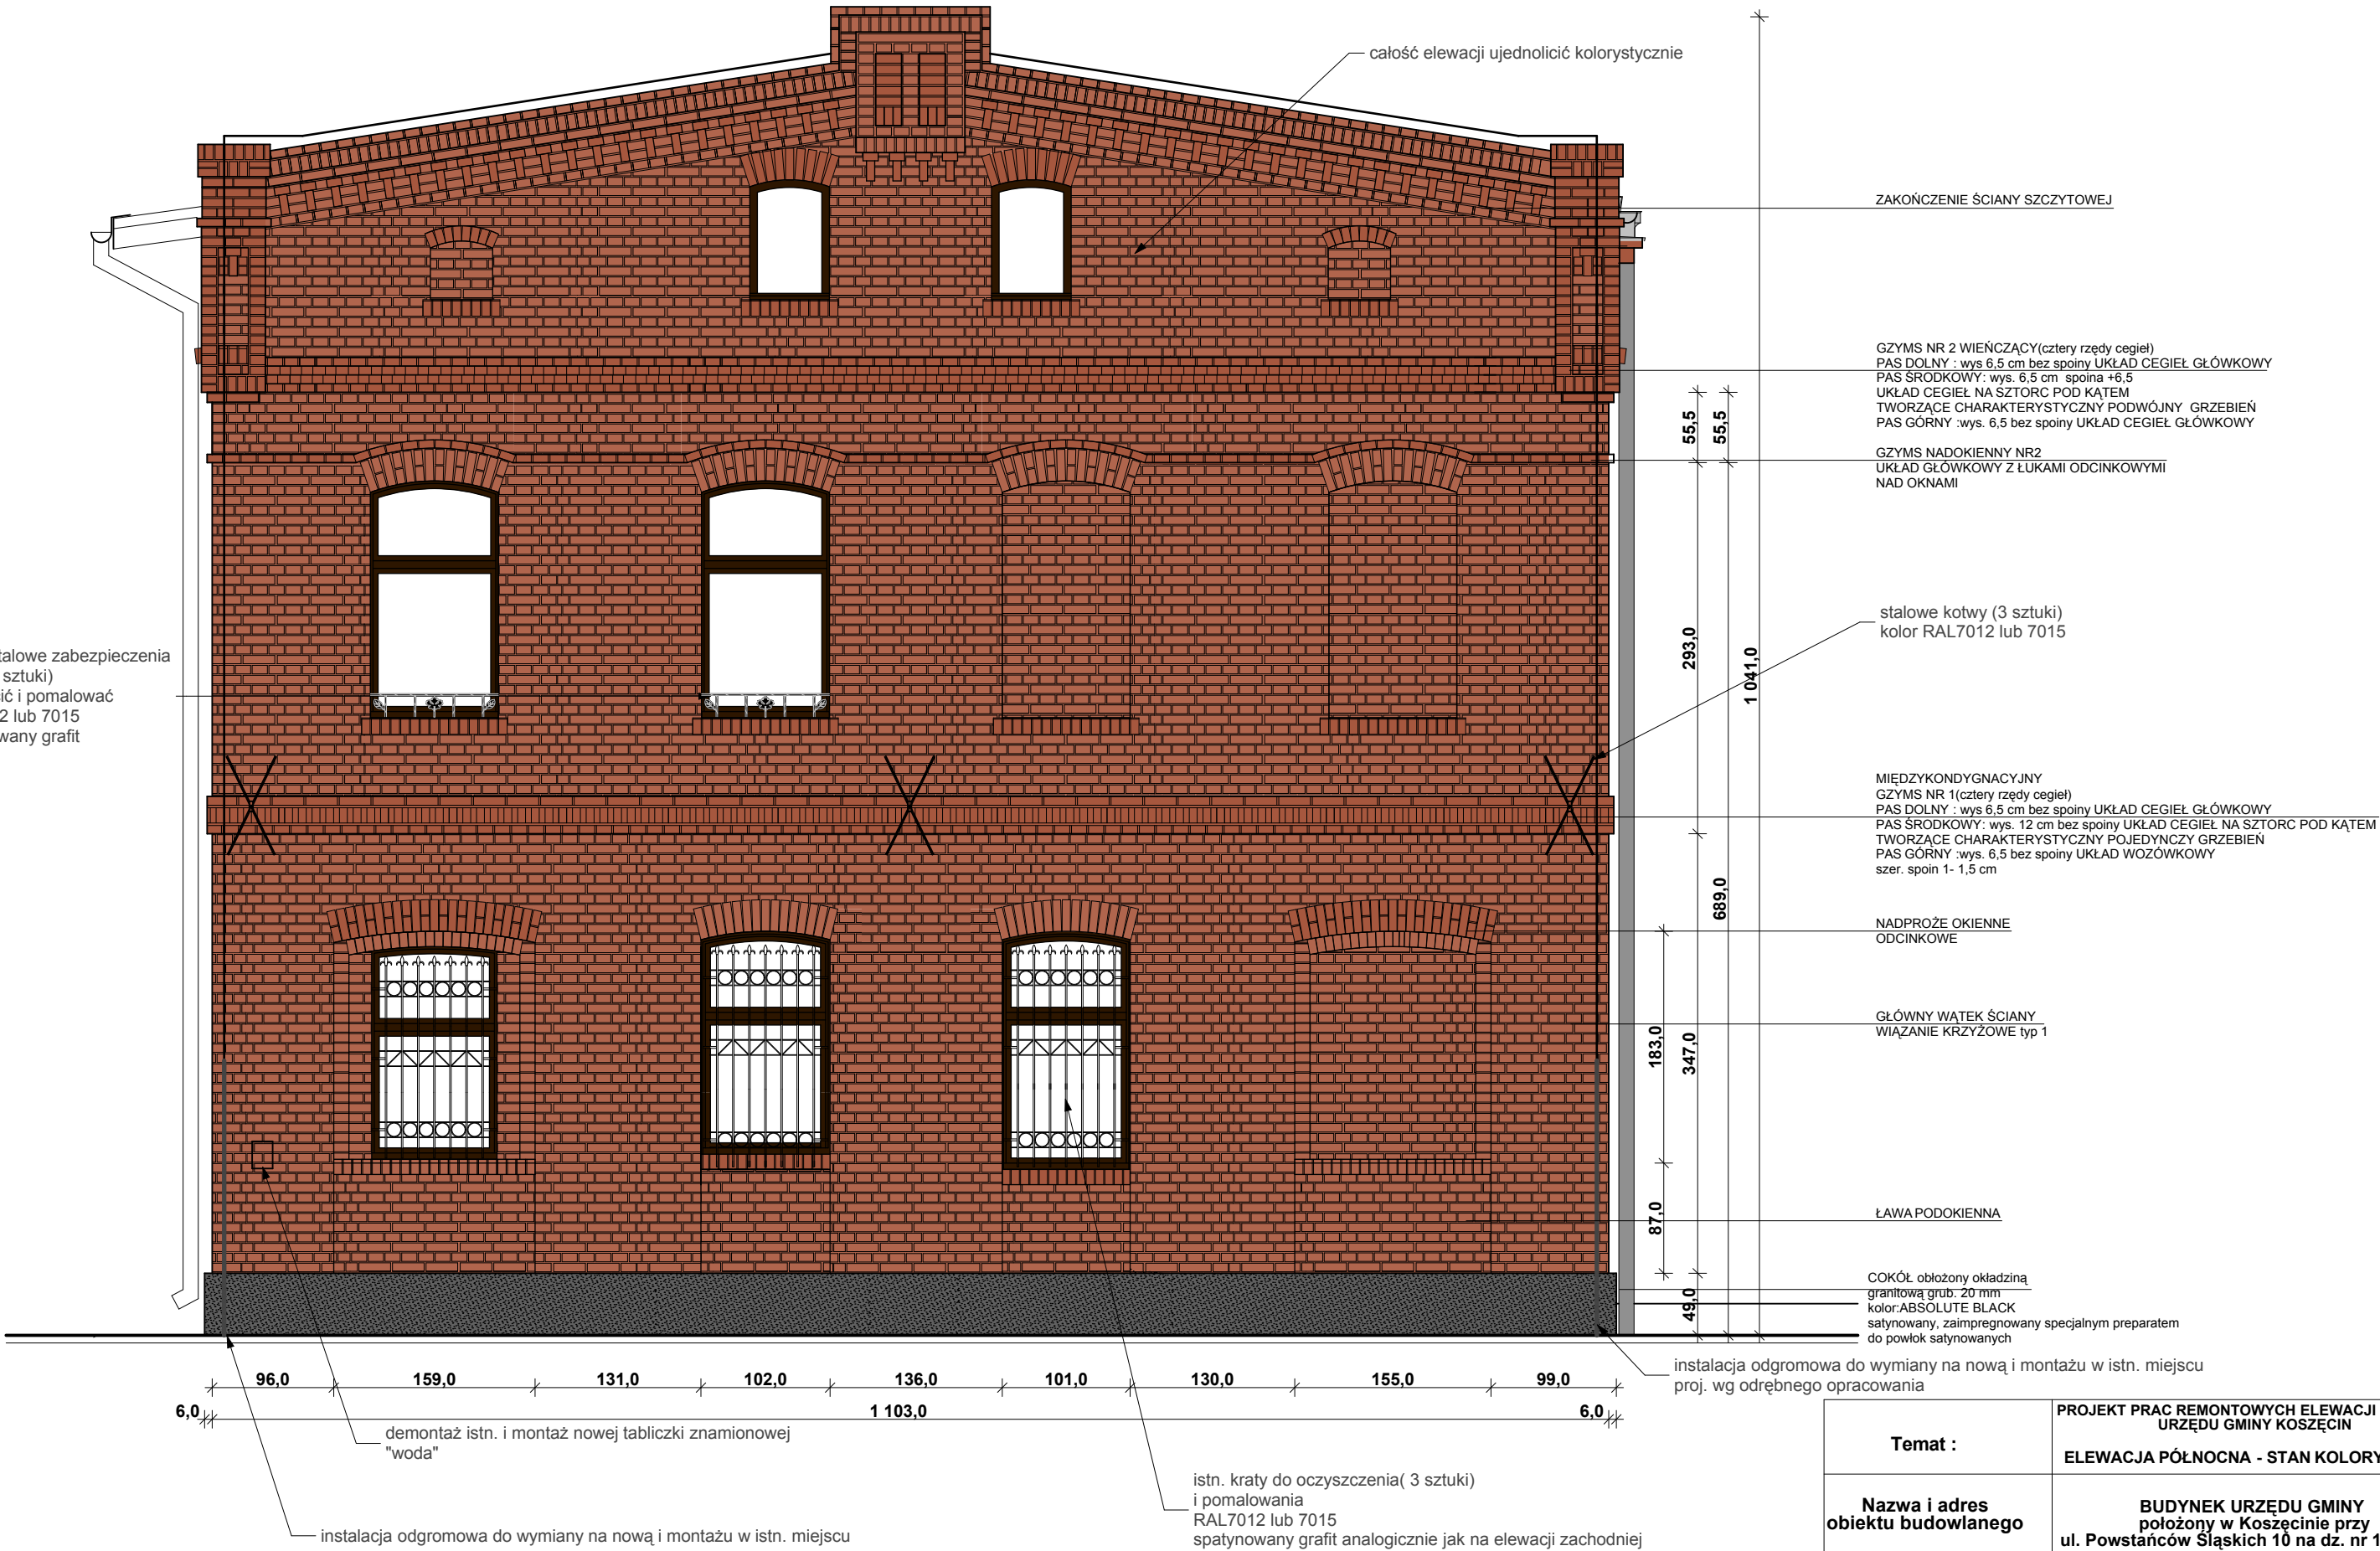

ELEWACJA PÓŁNOCNA - kolorystyka

Temat :		PROJEKT PRAC REMONTOWYCH ELEWACJI BUDYNKU URZĘDU GMINY KOSZĘCIN			
Nazwa i adres obiektu budowlanego		ELEWACJA PÓŁNOCNA - STAN KOLORYSTYKA			
Inwestor :		BUDYNEK URZĘDU GMINY położony w Koszęcinie przy ul. Powstańców Śląskich 10 na dz. nr 1897/735			
Imię i nazwisko		Specjalność	Nr upr. budowlanych	Podpis	
Projektował :	P.Gawłowski	konstrukcja/architektura	UAN- VIII-7342/13/95		
Opracował :	D.Lerche- Pakuła	architektura			
	M.Pakuła	architektura			
STADIUM		SKALA	DATA	RYS.NR 4	
PROJ.BUD.		1 : 50	02. 2015 r.	STR.....	

MACIEJ PAKUŁA - ul. 20 lecia PRL 55/5 42-713 Koszęcice tel:506 932 760