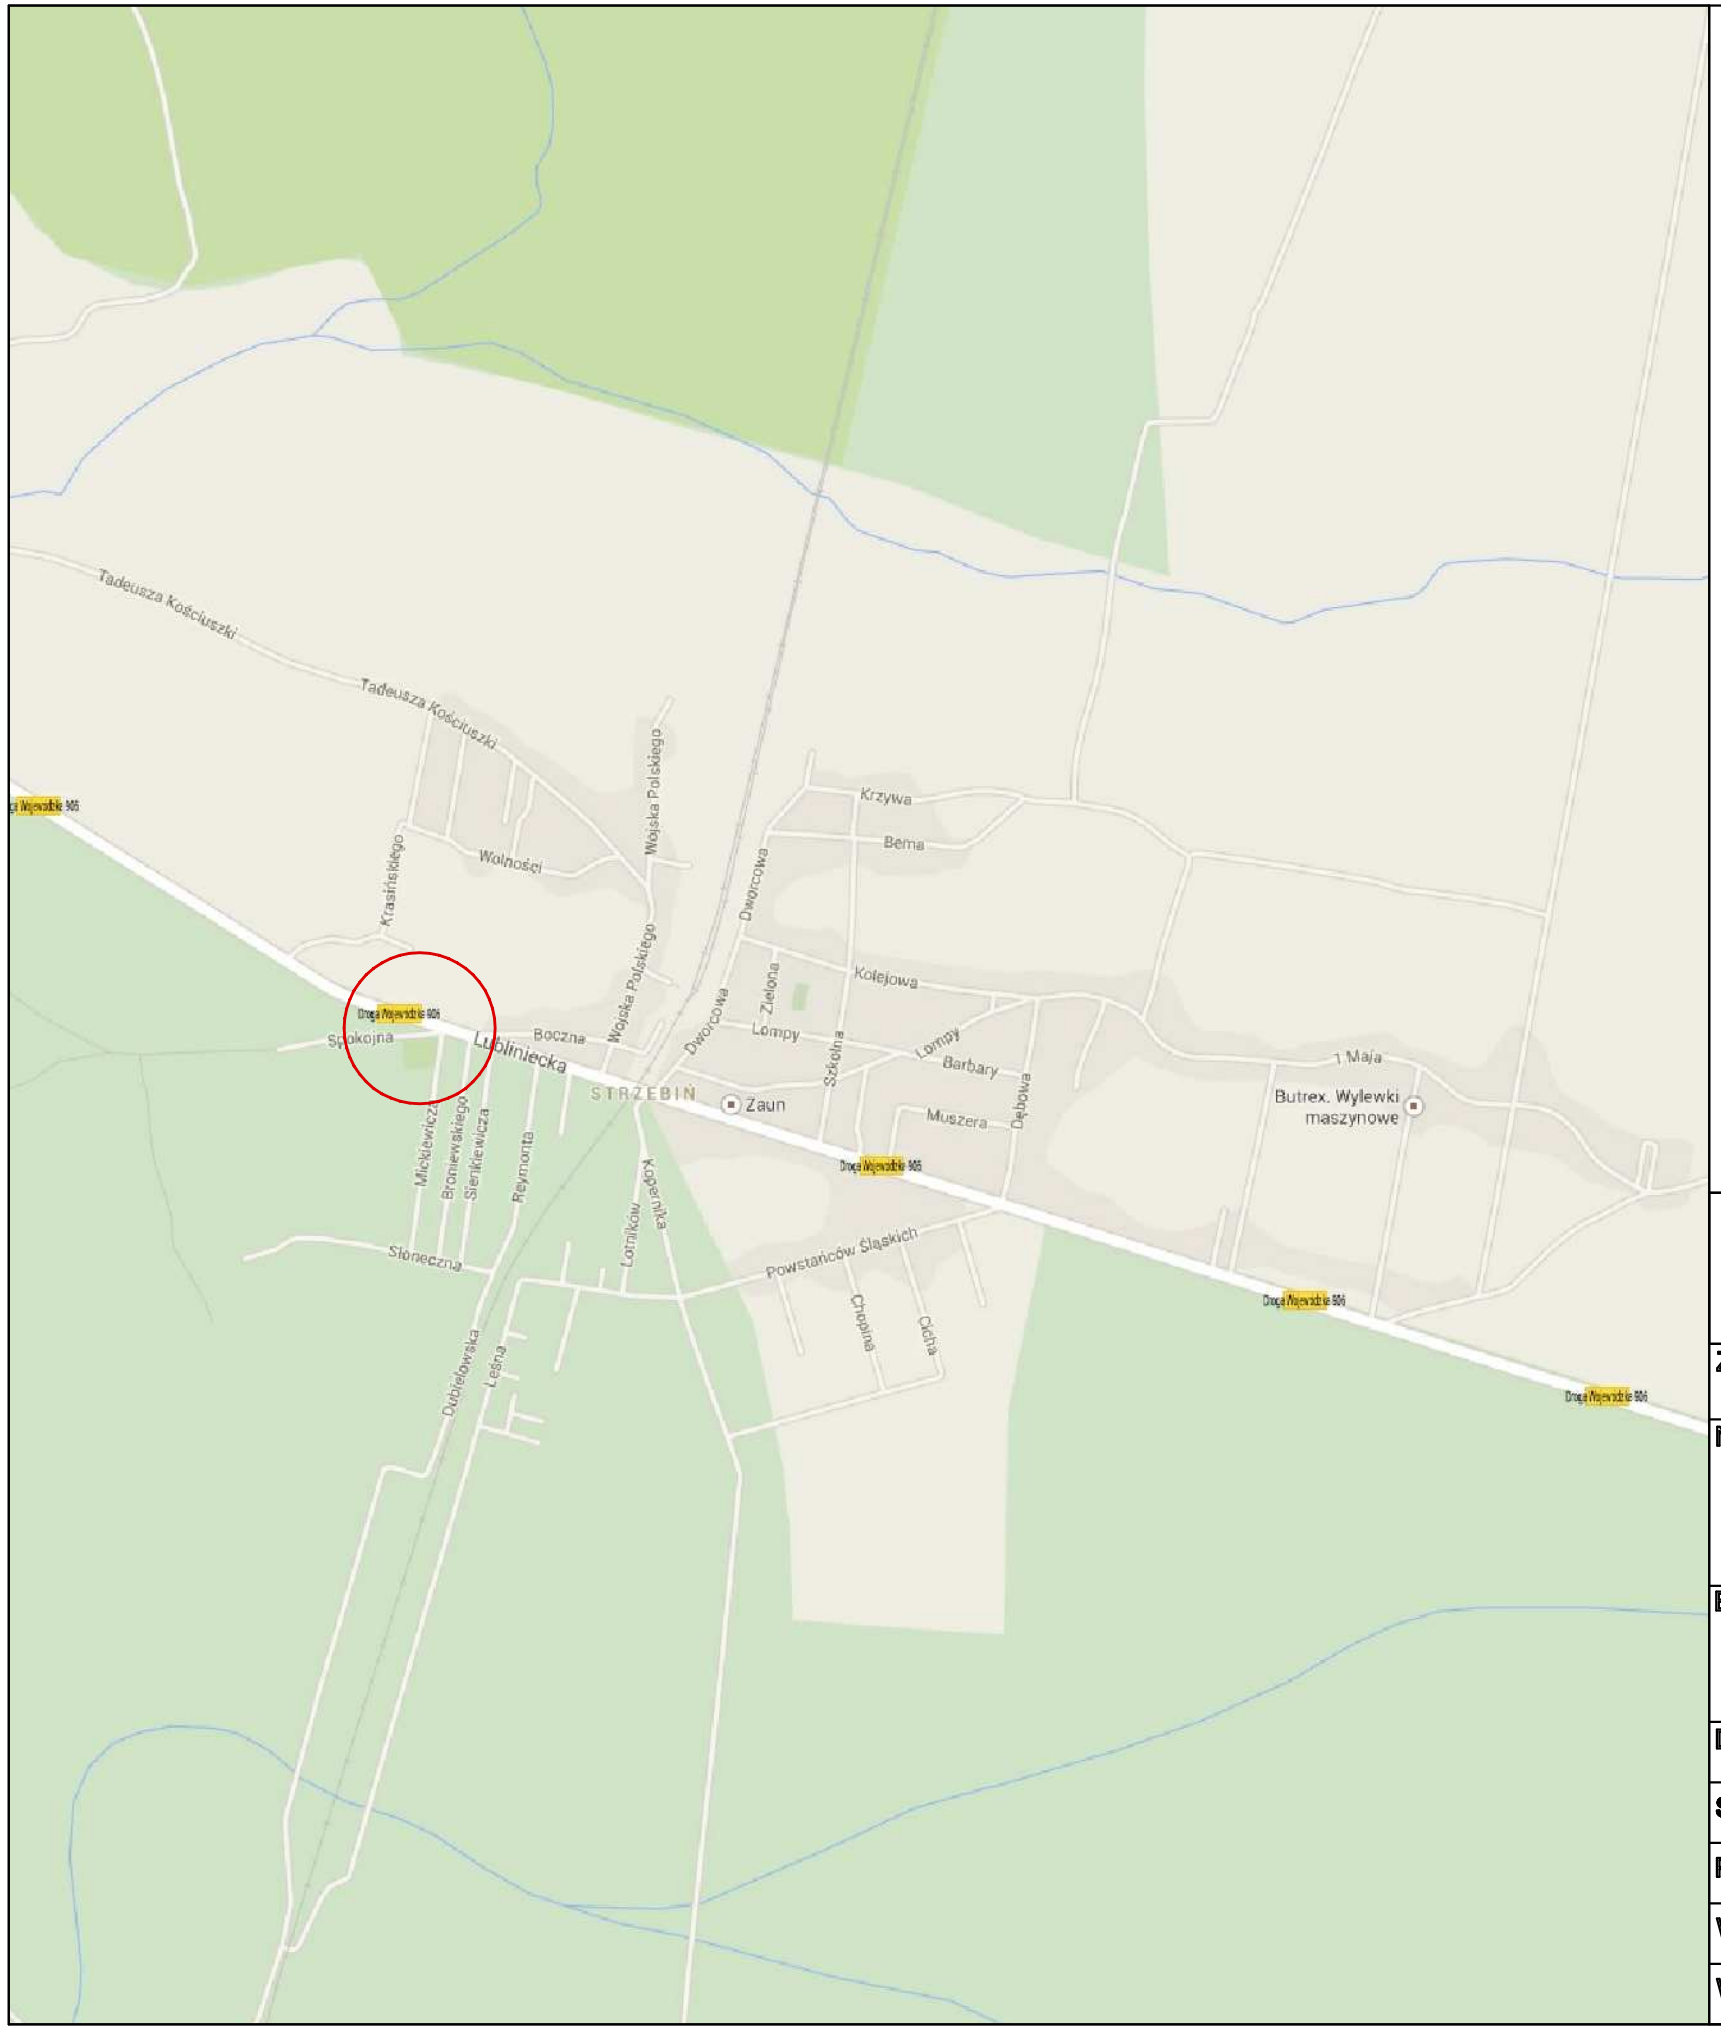

Legenda:

Lokalizacja parkingu

.....	**Jednostka projektowa:** BiG Projekt Artur Ball Solarnia, ul. Lubliniecka 11 A 42-700 Lubliniec
Zamawiający:	Urząd Gminy Koszęcin ul. Powstańców Śląskich 10, 42-286 Koszęcin
Nazwa opracowania:	Projekt budowy parkingu przy drodze gminnej ulicy Spokojnej w Strzebiniu
Element opracowania:	PROJEKT BUDOWLANY

Data: 08.2014	**Tytuł rysunku:**		Orientacja	
Stanowisko	**Imię i nazwisko**	**Podpis**		
Prowadzący	**inż. Andrzej Patas**			
Współpraca	**inż. Artur Ball**			
Współpraca	**inż. Grzegorz Cytrycki**		**Skala** 1:15000	**Nr rys.** 1.1