




Przekrój 1 - na wysokości ciągu pieszo-jezdnego

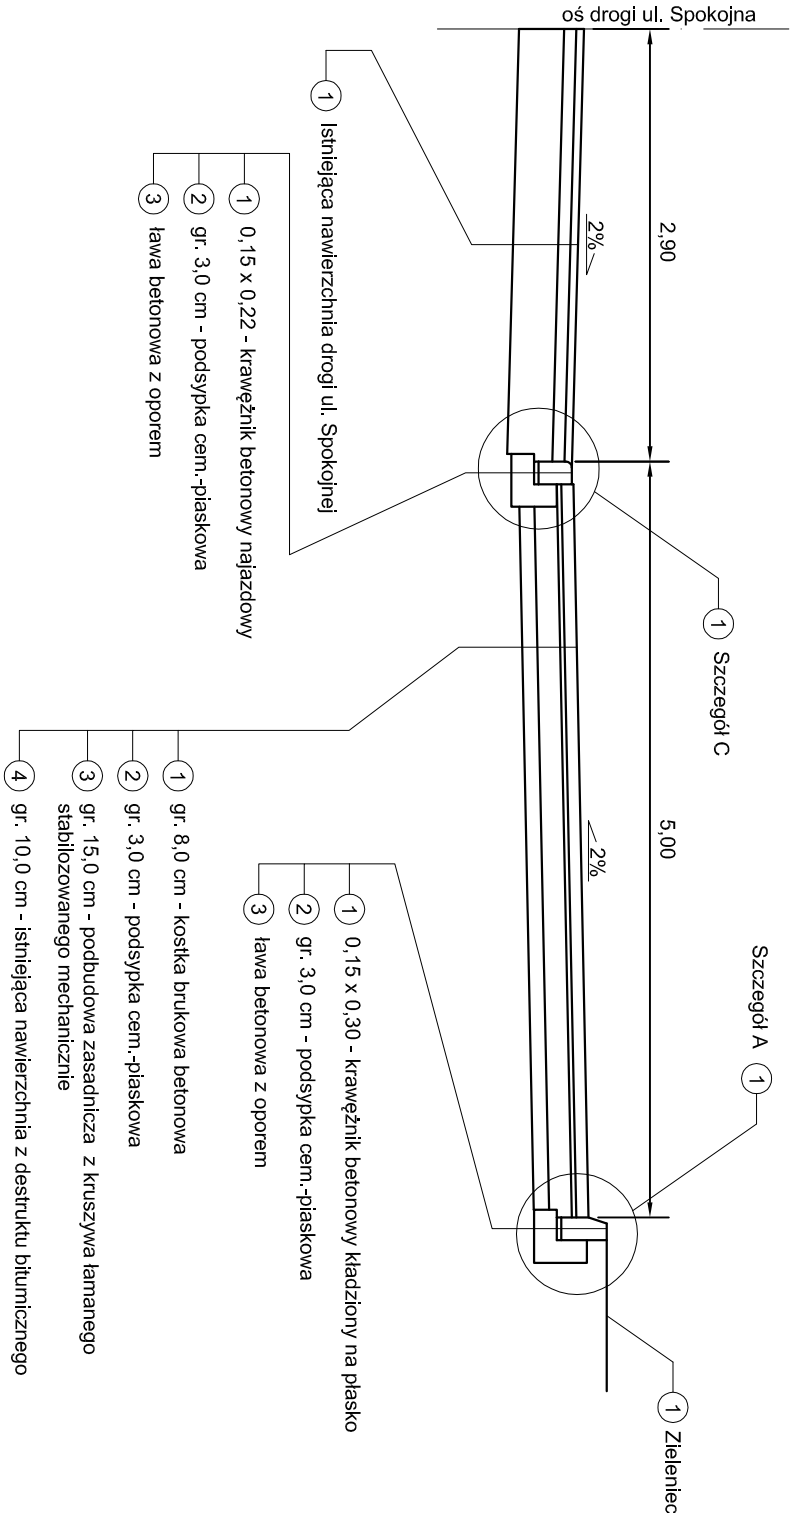


Przekrój 2 - na wjeździe na parking

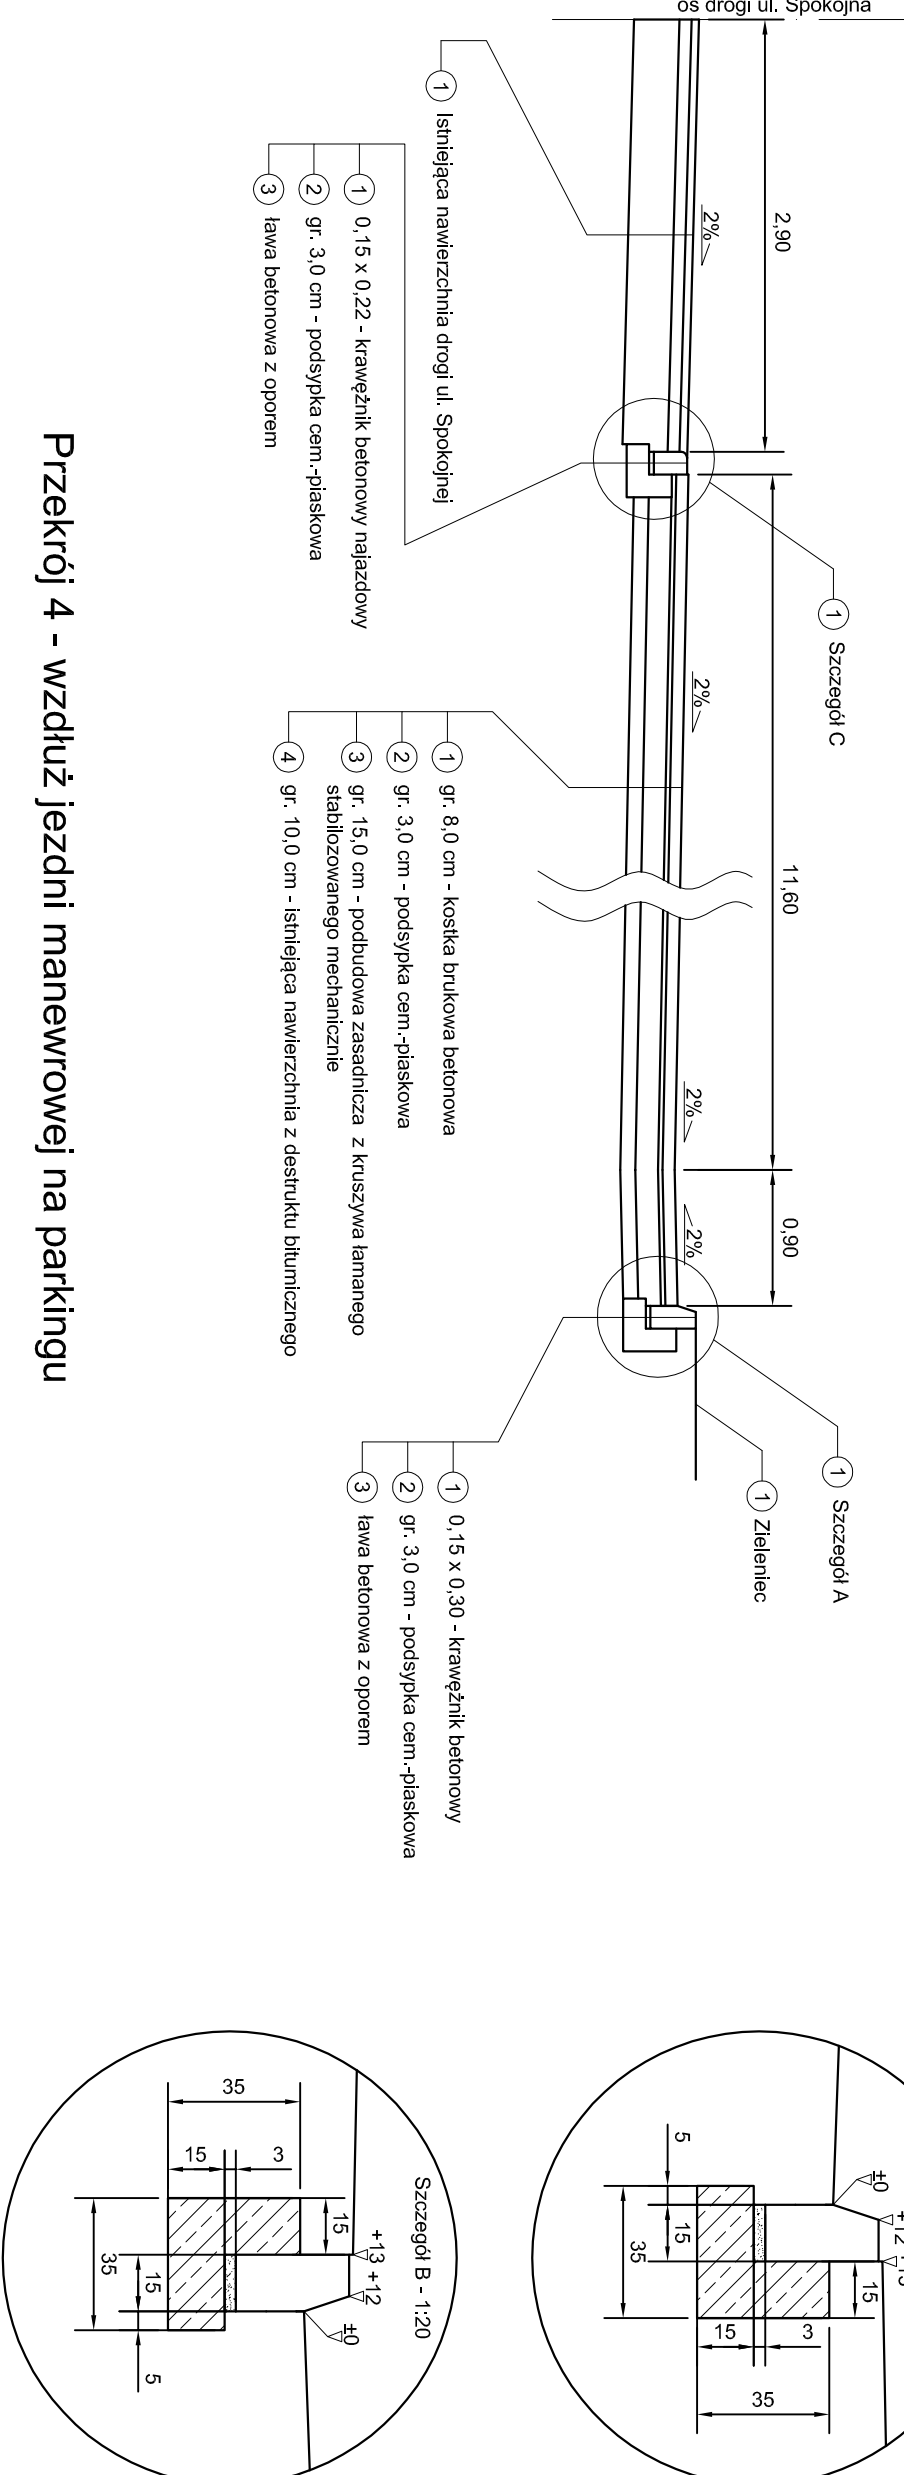

Przekrój 3 - w poprzek jezdni manewrowej na parkingu

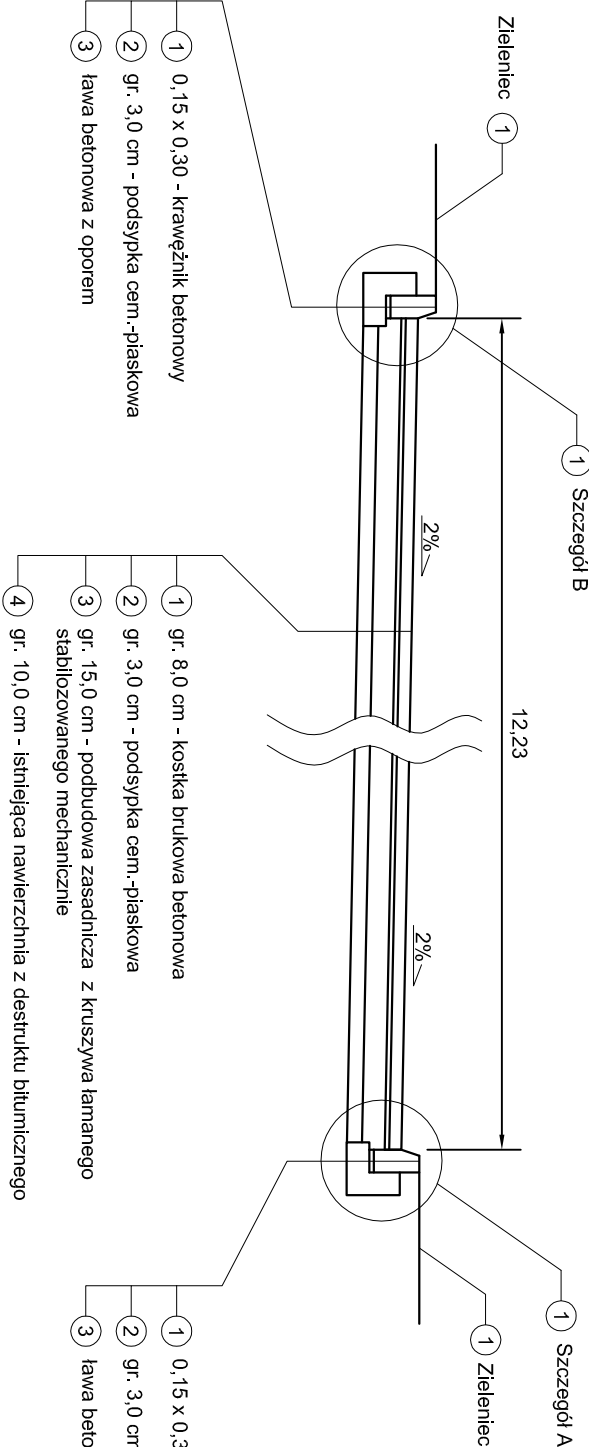

Przekrój 4 - wzdłuż jezdni manewrowej na parkingu

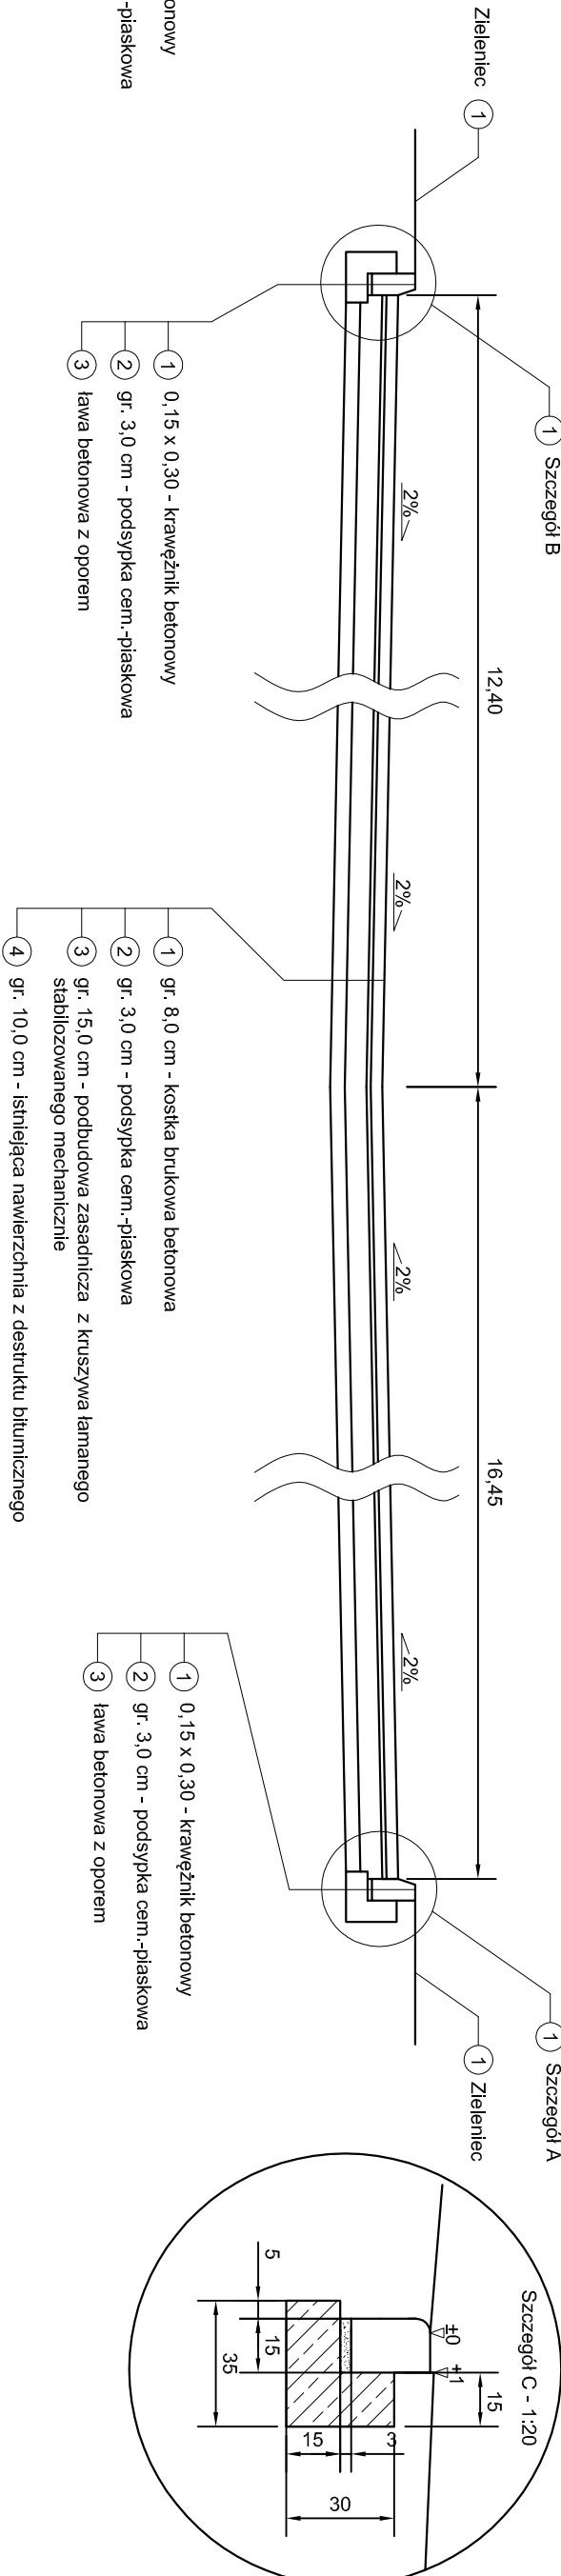

Jednostka projektowa: BIG Projekt Artur Ball Solarnia, ul. Lublińska 11 A 42-700 Lubliniec			
Zamawiający: Urząd Gminy Koszęcin ul. Powstańców Śląskich 10, 42-286 Koszęcin			
Nazwa opracowania: Projekt budowy parkingu przy drodze gminnej ulicy Spokojnej w Strzebińlu			
Element opracowania: PROJEKT BUDOWLANY			
Data: 08.2014		Przekroje poprzeczne	
Stanowisko	Inię i nazwisko	Podpis	
Prowadzący	Inż. Andrzej Patas		
Współpraca	Inż. Artur Ball		
Współpraca	Inż. Grzegorz Cytrycki	Skala 1:50	Nr rys. 3.1