Przekrój Konstrukcyjny

od przejścia dla pieszych km 11+996 do skrzyżowania z ul. Powstańców Śląskich km 12+130

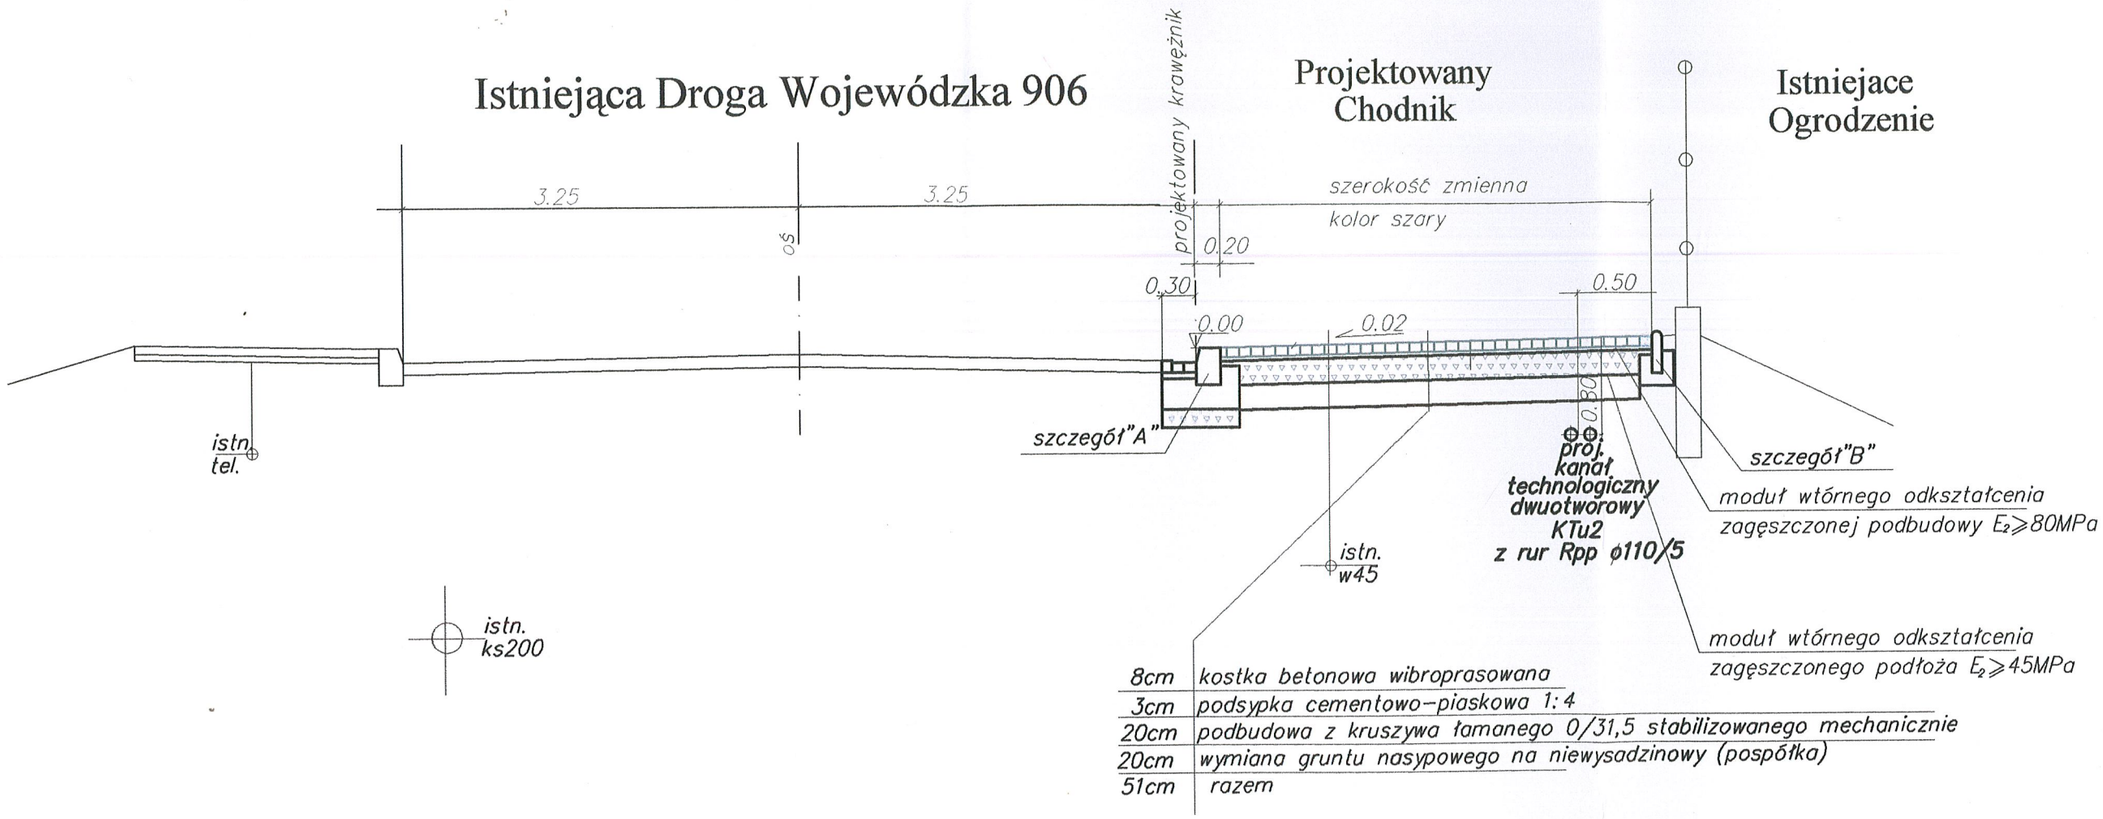

8cm	kostka betonowa wibroprasowana
3cm	podsypka cementowo-piaskowa 1:4
20cm	podbudowa z kruszywa łamanego 0/31,5 stabilizowanego mechanicznie
20cm	wymiana gruntu nasypowego na niewysadzinowy (pospółka)
51cm	razem

"ARTA" PRACOWNIA PROJEKTOWO-BADAWCZA MARTA BOGUSZ

30-383 KRAKÓW UL. LUBOSTROŃ 25/8 TEL.FAX(12) 267-30-10

OBIEKT: BUDOWA ŚCIEŻKI PIESZO-ROWEROWEJ W CIĄGU DROGI WOJEWÓDZKIEJ NR 906 UL. LUBLINIECKA W KOSZĘCNIE		TEMAT OPRAC.: PROJEKT BUDOWLANY KANAŁU TECHNOLOGICZNEGO			
INWESTOR: GMINA KOSZĘCIN UL.POWSTAŃCÓW ŚLASKICH 10 42-286 KOSZĘCIN		TREŚĆ RYS.: PRZEKRÓJ KONSTRUKCYJNY			
PROJEKTANT: mgr inż Tadeusz Ziobro	NUMER UPRAWNIEŃ: 0265/96/U	PODPIS:	DATA: 2014	SKALA: 1:50	NR RYS.: 4d
SPRAWDZAJĄCY: inż. Józef Serafin	1479/99/U				