SZCZEGÓŁ "B" skala 1:10

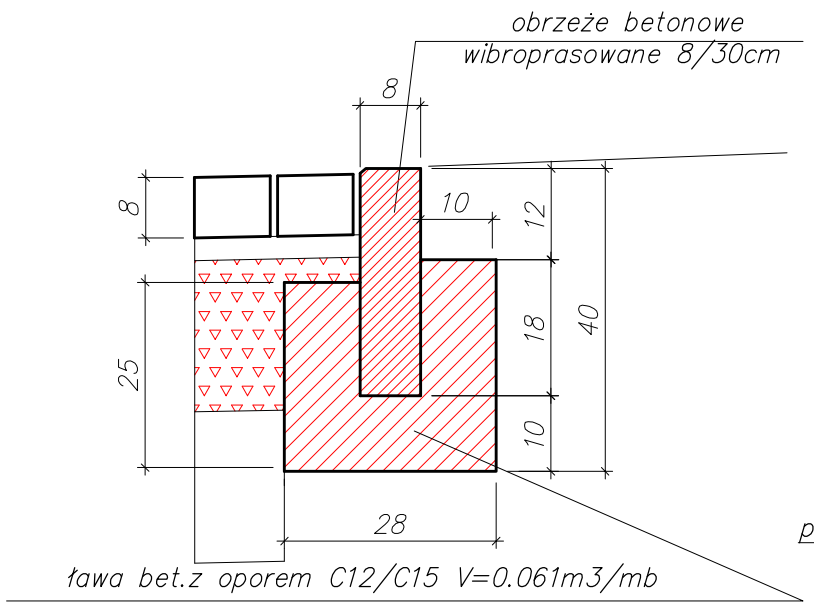

SZCZEGÓŁ "A" skala 1:10

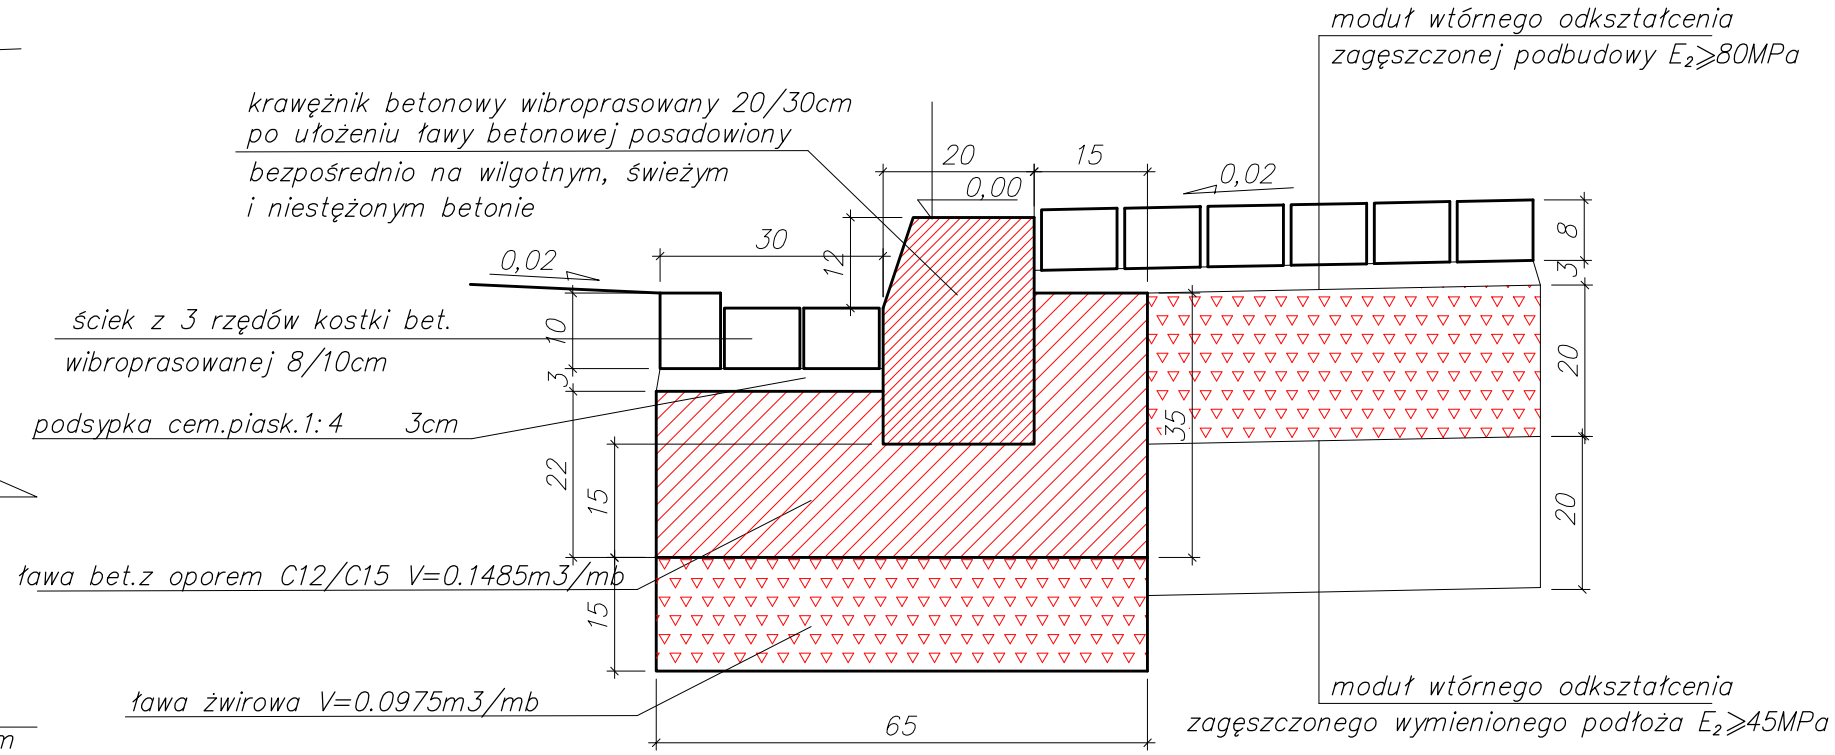

UWAGA:
Co 50mb należy wykonać dylatację ławy o szerokosci 12mm
wypełniona trwale masą zalewową mrozo i wodoodporną

SZCZEGÓŁ "B" skala 1:10

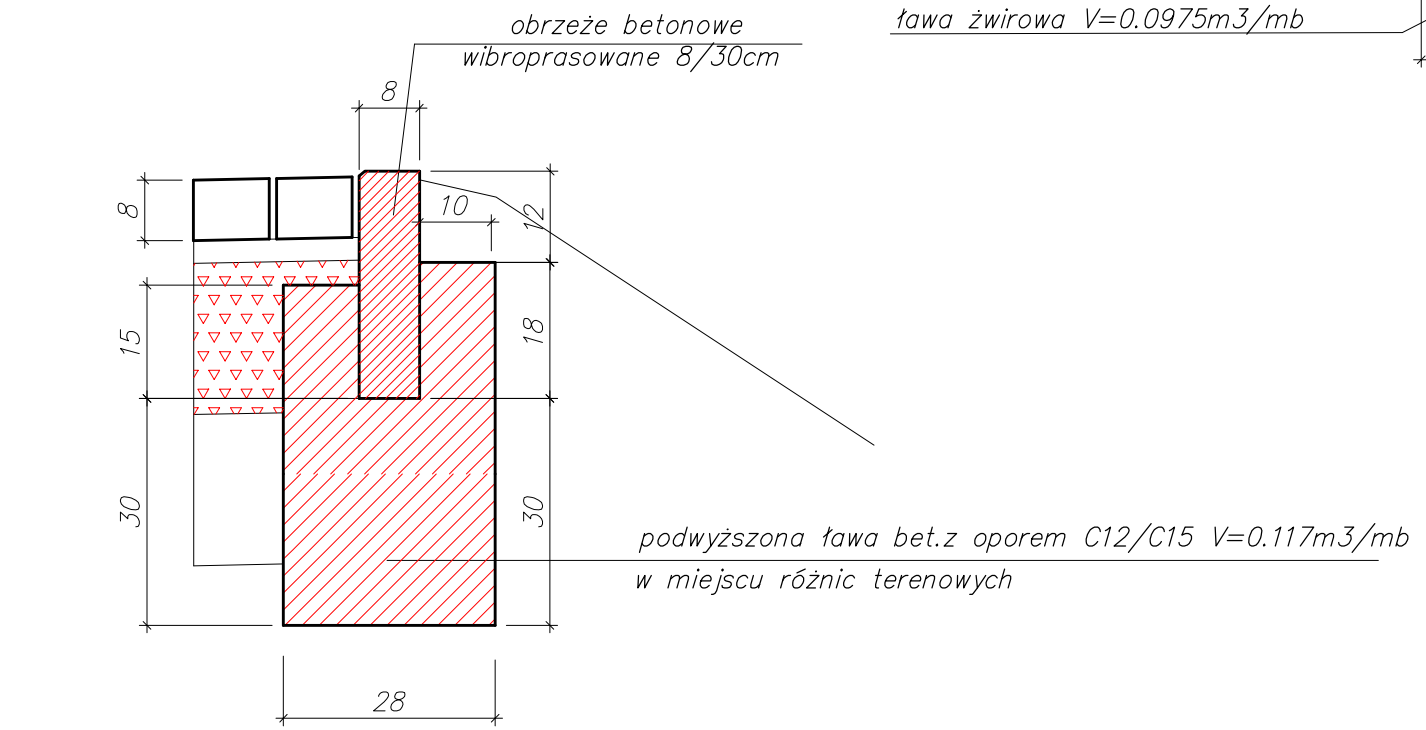

"ARTA" PRACOWNIA PROJEKTOWO-BADAWCZA MARTA BOGUSZ 30–383 KRAKÓW UL. LUBOSTROŃ 25/8 TEL.FAX(12) 267–30–10				
OBIEKT BUDOWA ŚCIEŻKI PIESZO–ROWEROWEJ W CIĄGU DROGI WOJEWÓDZKIEJ NR 906 UL. LUBLINIECKA W KOSZĘCNIE		TEMAT OPRAC. PROJEKT ZAGOSPODAROWANIA TERENU		
INWESTOR GMINA KOSZĘCIN UL.POWSTAŃCÓW ŚLĄSKICH 10 42–286 KOSZĘCIN		TREŚĆ RYS. SZCZEGÓŁY KONSTRUKCYJNE		
PROJEKTANT mgr inż.arch. Marta Bogusz mgr inż. Jan Bogusz	NUMER UPRAWNIEŃ BPP–8388/79 MAP/0222/POOD/06	PODPIS	DATA X 2014	SKALA 1:10	NR RYS. 9
SPRAWDZAJĄCY mgr inż. Michał Nawalany	WZDP–11b–2001/Upr.110/66				