



OZNACZENIA - PROJEKTOWANE

- proj. oprawa ośw. o mocy 50W
- i złączem bezpiecznikowym IZK
- proj. odgromnik z uziemieniem
- proj. słup

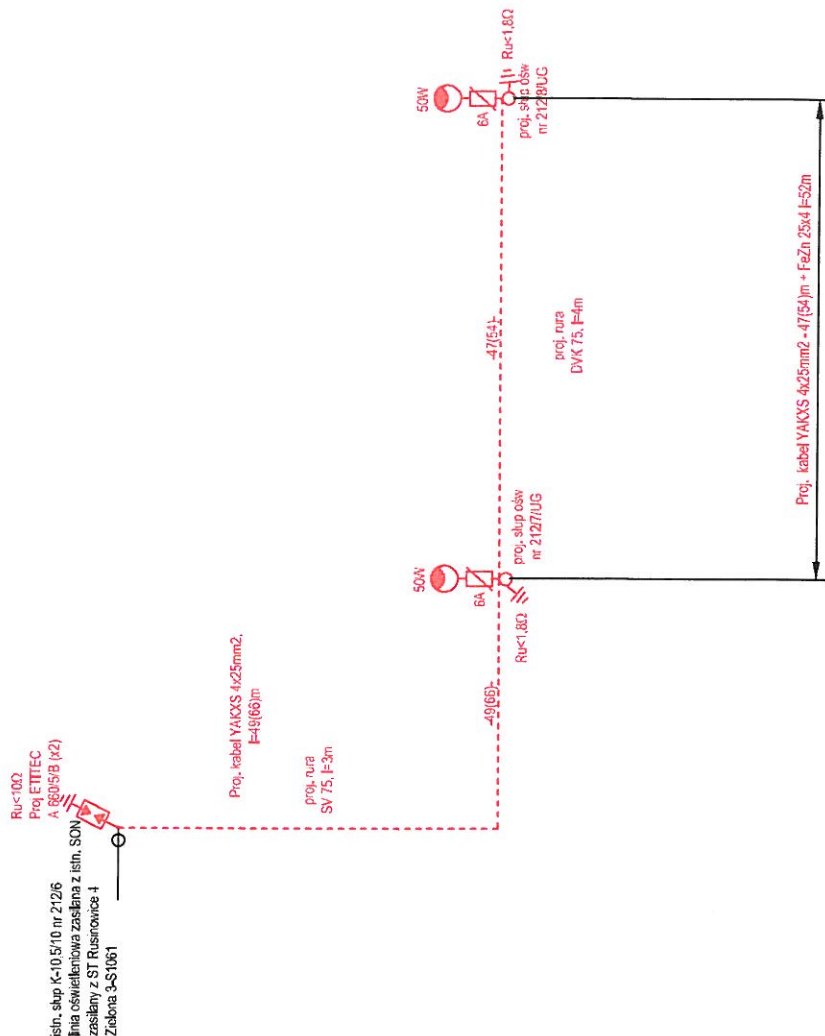

Projektowane urządzenia oznaczono kolorem czerwonym


Samoczynne wyłączenie zasilania
System sieci: TT

Inwestor	Gmina Koszęcin, ul. Powstańców Śląskich 10, 42-286 Koszęcin				
Adres	Rusinowice, ul. Szpakowa, dz. nr: 676/3, 677/7, 677/10, 679/2, 680/5, 681/2, 682/4, 683/4				Skala
Nazwa rysunku	Schemat elektryczny zasilania oświetlenia				
	Imię i Nazwisko	Nr uprawnień	Podpis	Data	Nr rys.
Projektant	Karol Ciłkowski	PDL/0056/POOE/08		02.07.2015	E6
Współpraca	Sławomir Kapelewski, Michał Kupryciuk				


JEDNOSTKA EWIDENCYJNA KOSZECIN 240706_2
OBREB RUSINOWICE 240706_2.0004.AR_213-11
UKŁAD WSPÓLRZĘDNYCH "2000" 6.138.27.15.3+20-4
UKŁAD WYSOKOŚCI KRONSTAD 86
SKALA 1:1000
WGK.6642.1.819.2015

w granicach projektowanej inwestycji nie ustalano
służebności gruntowych.
granice wniesiono na podstawie pomiaru bezpośredniego
poprzedzonego ustaleniem granic

GEODECI s. c.
Z Szot, J. Marzec, G. Szot
42-700 Lubliniec, ul. Piłsudskiego 1
tel. 034 356 30 27
NIP 5751830785

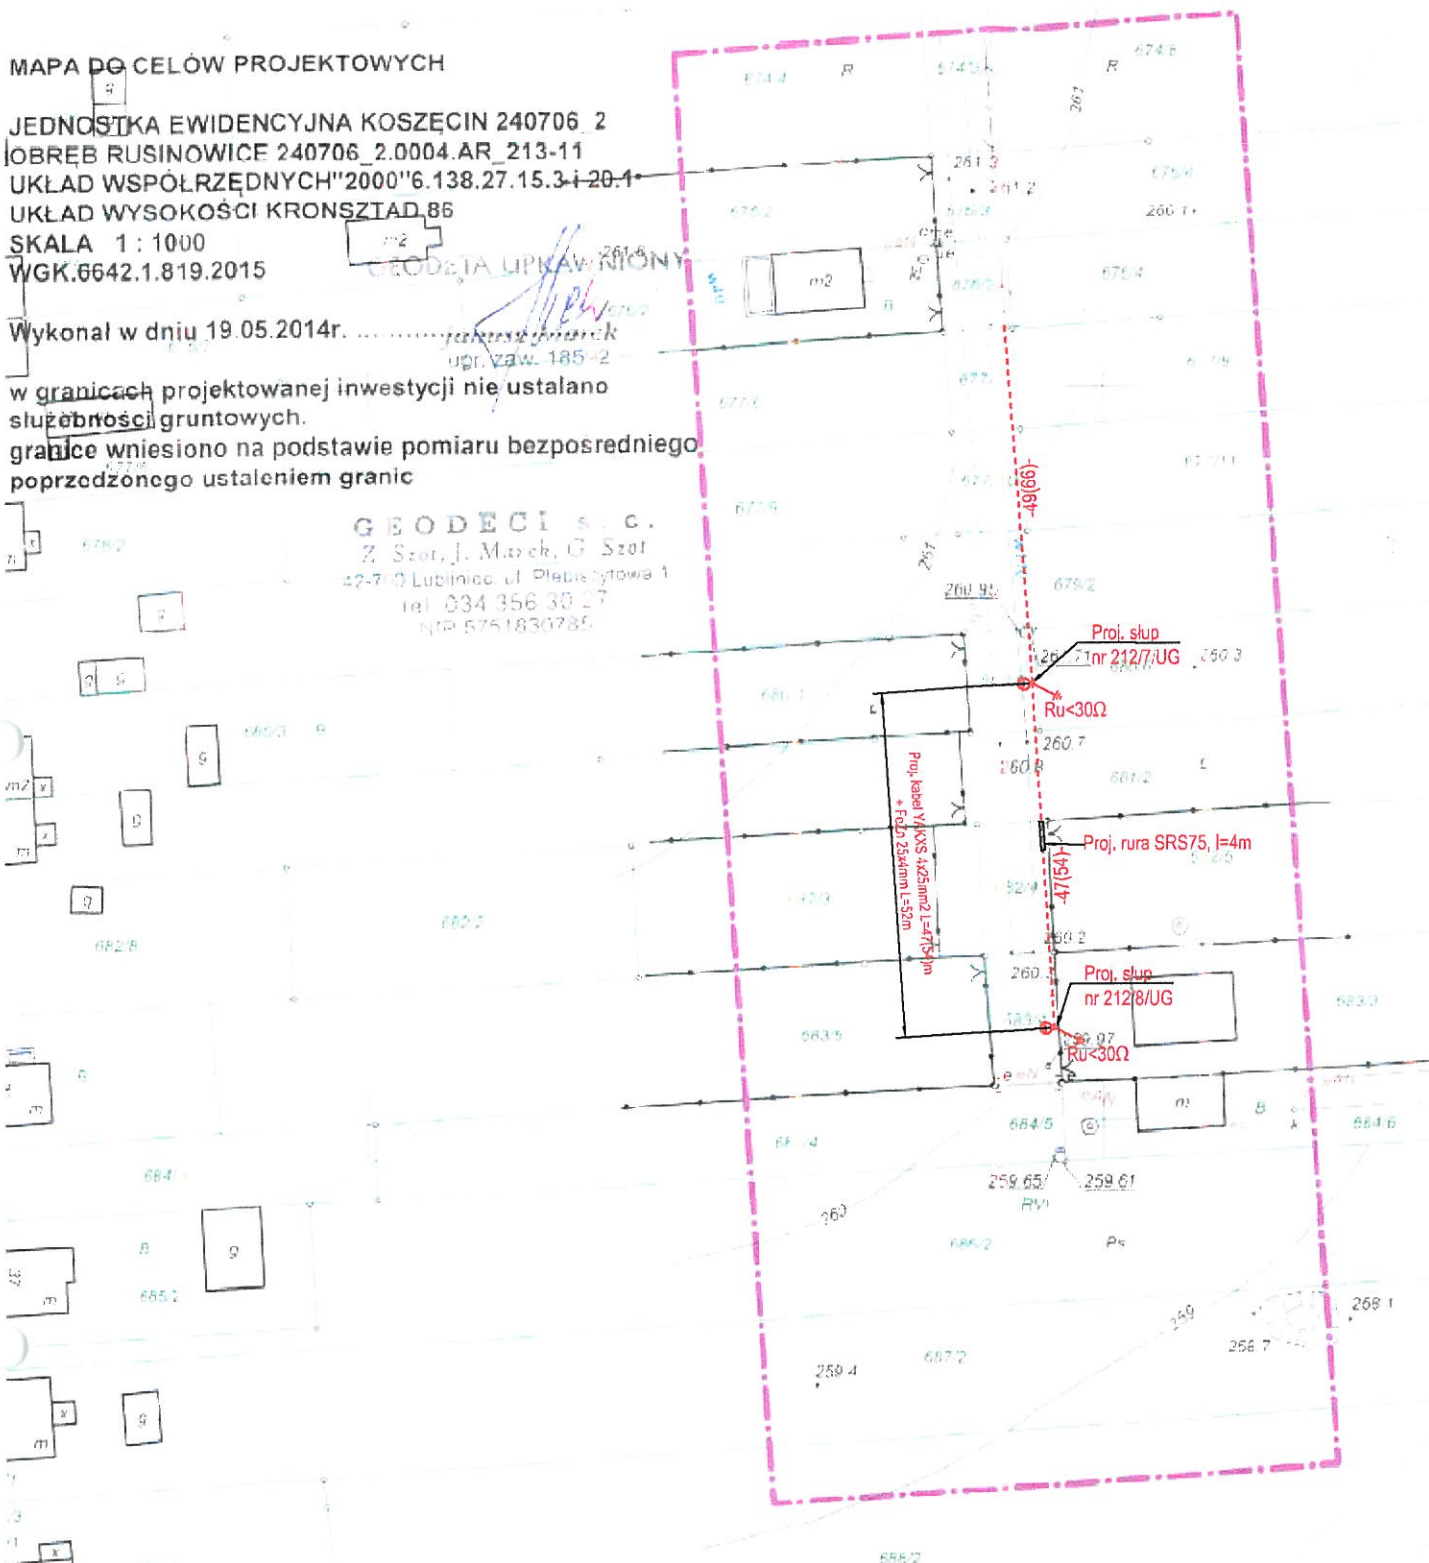

STANISŁAW CHMIELNIECKI	
P 7300	2015 7-1
9-9 CZE 7	Investor
Adres	

Investor	Gmina Koszęcin, ul. Powstańców Śląskich 10, 42-286 Koszęcin				
Adres	Rusinowice, ul. Szpakowa, dz. nr: 676/3, 677/7, 677/10, 679/2, 680/5, 681/2, 682/4, 683/4				Skala
Nazwa rysunku	Schemat elektryczny zasilania oświetlenia				1:1000
	Imię i Nazwisko	Nr uprawnień	Podpis	Data	Nr rys.
Projektant	Karol Citkowski	PDL/0056/POOE/08		02.07.2015	P6
Współpraca	Sławomir Kapelewski, Michał Kupryciuk				