


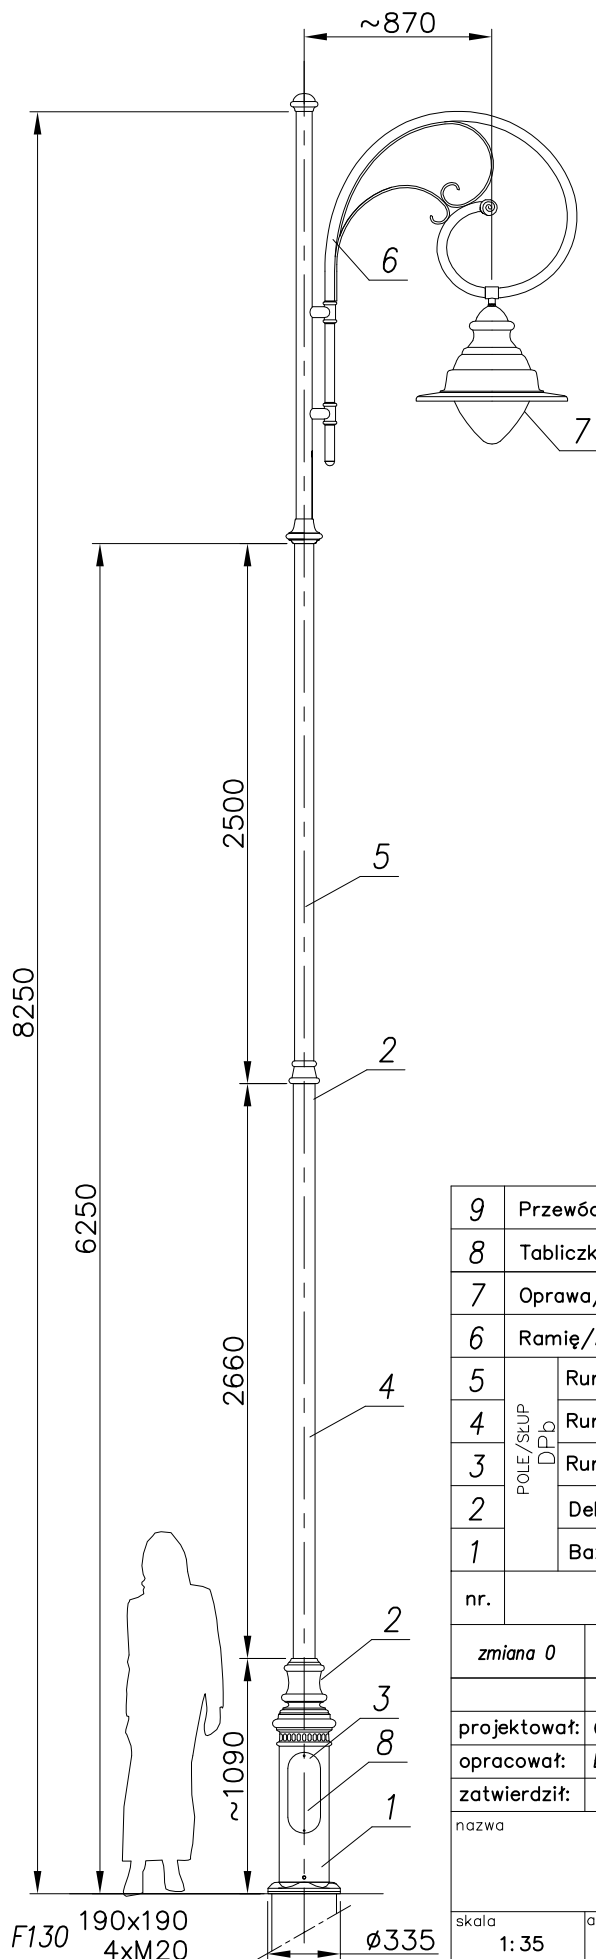

## MALOWANIE:

PAINTING

POWŁOKA ANTYKOROZYJNA (ANTICORROSIVE PAINT)  
KOLOR (COLOUR) RAL 7021

## FUNDAMENT:

FOUNDATION F130

FUNDAMENT NIE WCHODZI W SKŁAD ZESTAWU  
FOUNDATION IS NOT INCLUDED INTO THE SET.

| nazwa/name                                                     | wartość<br>value |
|----------------------------------------------------------------|------------------|
| strefa obciążenia wiatrem<br>wind zone                         | I                |
| wsp.dynamiczny<br>dynamic rate                                 | 1.2              |
| kategoria terenu<br>terrain category                           | II               |
| klasa obciążenia<br>load class                                 | B                |
| częściowy wsp. dla obc. wiatrem<br>partial rate for wind load  | 1,2              |
| częściowy wsp. dla obc. stałego<br>partial rate for fixed load | 1,2              |
| obliczeniowa prędkość wiatru<br>wind speed                     | 22 [m/s]         |

ACCORDING TO: PN-EN 40-3-1, PN-EN 40-3-3

|                 |                                        |                              |                 |                                     |   |               |            |       |
|-----------------|----------------------------------------|------------------------------|-----------------|-------------------------------------|---|---------------|------------|-------|
| 9               | Przewód/Cable YDY 3x1,5mm <sup>2</sup> |                              | -               | -                                   | -   | -             | -          | -     |
| 8               | Tabliczka przył./ Fuse box             |                              | -               | -                                   | 1   | -             | -          | -     |
| 7               | Oprawa/Luminary 23 ANTARES             |                              | L-0023          | polycarbonate/al.<br>poliwęglan/al. | 1   | -             | -          | -     |
| 6               | Ramię/Arm R181                         |                              | -               | aluminium                           | 1   | -             | -          | -     |
| 5               | POLE/STUP<br>DPb                       | Rura stalowa/Steel pipe Ø89  | -               | stal/steel                          | 1   | -             | -          | -     |
| 4               |                                        | Rura stalowa/Steel pipe Ø101 | -               | stal/steel                          | 1   | -             | -          | -     |
| 3               |                                        | Rura stalowa/Steel pipe Ø133 | -               | stal/steel                          | 1   | -             | -          | -     |
| 2               |                                        | Dekoracje/Decorations        | -               | odlew alum.<br>alum. cast           | 3   | -             | -          | -     |
| 1               |                                        | Baza słupa/Base DPb          | -               | odlew alum.<br>alum. cast           | 1   | -             | -          | -     |
| nr.             | nazwa                                  |                              | rysunek         | material                            | ilość   | jedn.<br>waga | całk.      | uwagi |
| zmiana 0        |                                        |                              |                 | tolerancja wykonania +/- 20 mm      |   |               |            |       |
|                 |                                        | nazwisko                     | data            | podpis                              | nazwa zakładu   |               |            |       |
| projektował:    |                                        | G.D.                         |                 |                                     | <br>FIRMA PRODUKCYJNO-HANDLOWA<br>"ART-METAL" Sp.J.<br>Łapino 34 83-331 Przyjaźń<br>tel.(+48 58) 681 80 78<br>http://www.art-metal.pl |               |            |       |
| opracował:      |                                        | Ł.B.                         | 12.08.2015      |                                     |   |               |            |       |
| zatwierdził:    |                                        |                              |                 |                                     |   |               |            |       |
| nazwa           |                                        |                              |                 |                                     |   |               |            |       |
| hc=8250         |                                        |                              |                 |                                     |   |               |            |       |
| DPb/1xR181/1x23 |                                        |                              |                 |                                     |   |               |            |       |
| skala           |                                        | arkusz                       | numer rysunku   |                                     |   |               | nr.arkusza |       |
| 1: 35           |                                        | 420x297                      | DPb/1xR181/1x23 |                                     |   |               | 1/1        |       |