


ANALIZA ZMIAN W ZAGOSPODAROWANIU PRZESTRZENNYM GMINY KOSZECIN

ANALIZA MIEJSCOWYCH PLANÓW ZAGOSPODAROWANIA PRZESTRZENNEGO

ZAGOSPODAROWANIA PRZESTRZENNEGO GMINY KOSZECIN

KIERUNKI ZAGOSPODAROWANIA
PRZESTRZENNEGO

ZALĄCZNIK NR 2
DO UCHWAŁY NR/2013
RADY GMINY W KOSZĘCINIE
Z DNIA/2013 r.

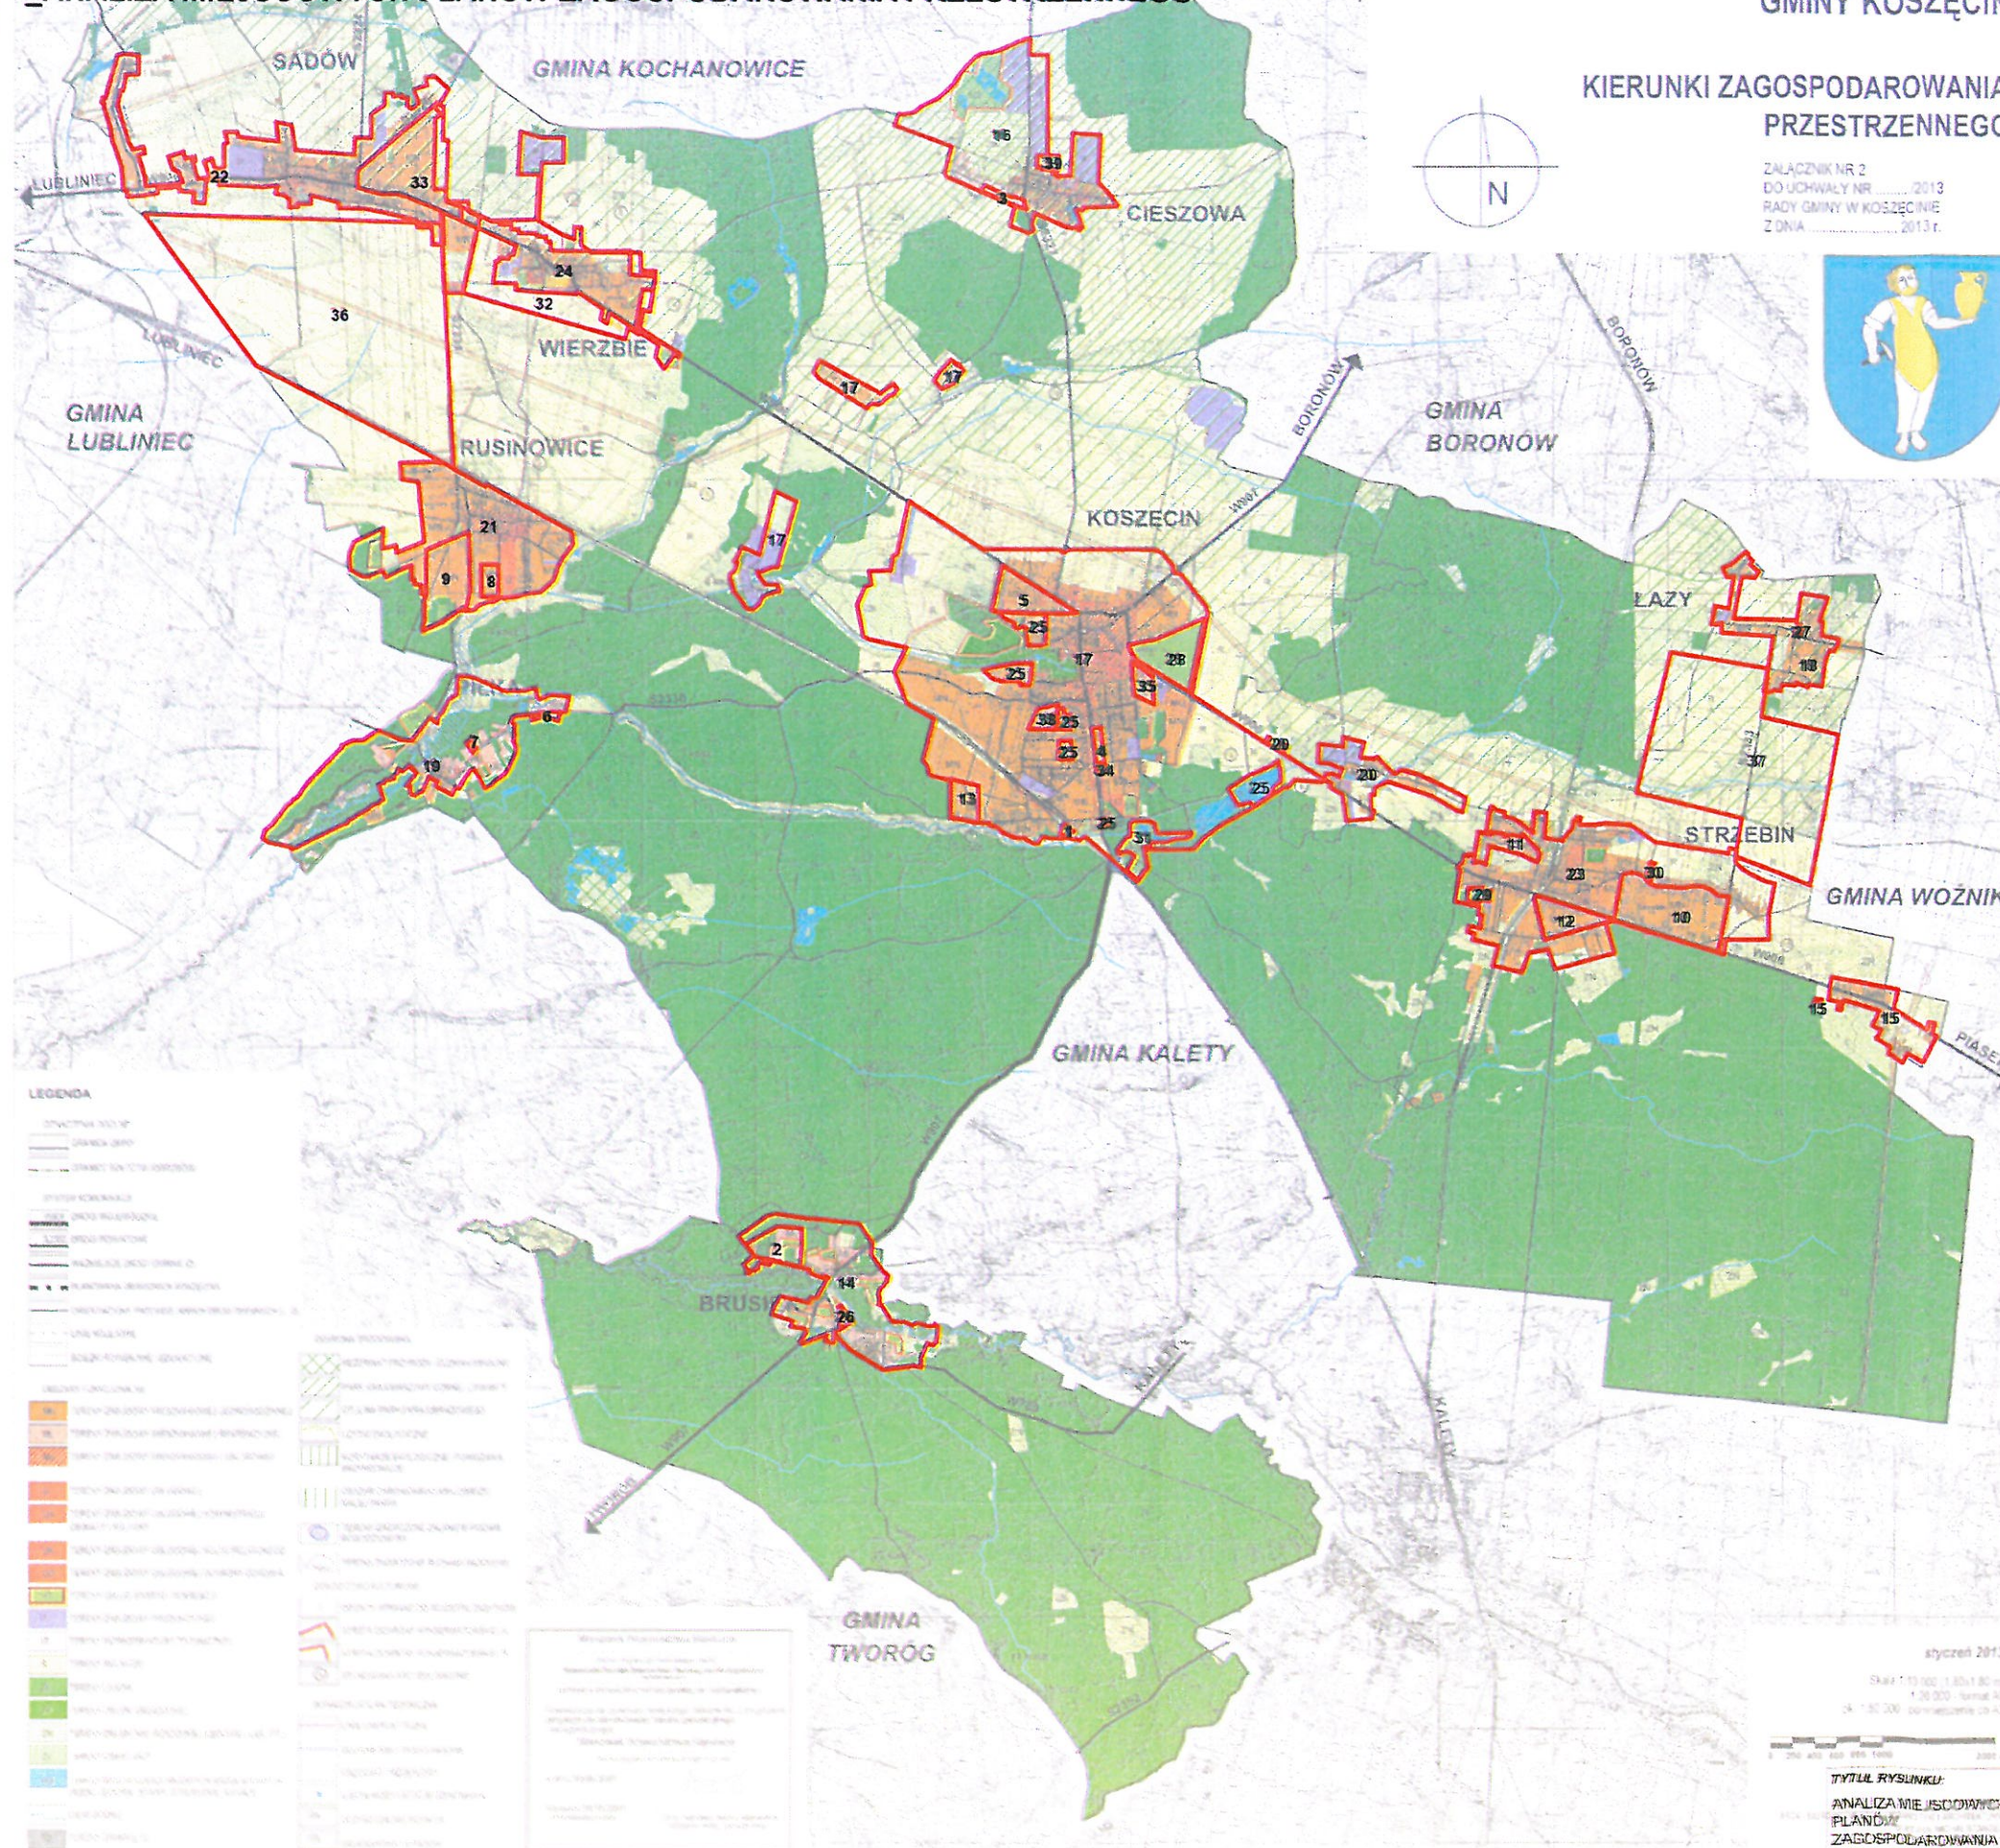

LEGENDA:

- 1** granica miejscowych planów zagospodarowania przestrzennego
- 1** numer miejscowego planu zagospodarowania przestrzennego zgodnie z tabelą

styczeń 2013

TYTUŁ RYSUNKU:
ANALIZA MEJSCOWYCH
PLANÓW
ZAGOSPODAROWANIA
PRZESTRZENNEGO

NR RYSUNKU

WYKONAWCA:
BIURO KOCODYN
PRZESZCZEMI
ARCHITEKT
BOŻENA KONECZNA

1000