


0 m 50 m

WYRYS ZE STUDIUM UWARUNKOWAŃ
I KIERUNKÓW ZAGOSPODAROWANIA
PRZESTRZENNEGO GMINY KOSZĘCIN

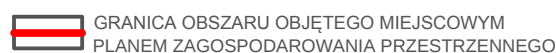


MN TERENY ZABUDOWY MIESZKANIOWEJ
JEDNORODZINNEJ

**TERENY ZABUDOWY MIESZKANIOWEJ
I USŁUGOWEJ**

LEGENDA


Ustalenia rysunku planu:

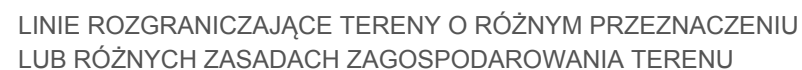

SYMBOLE CYFROWO-LITEROWE IDENTYFIKUJĄCE TERENY
O OKREŚLONYM PRZEZNACZENIU



Rodzaje przeznaczenia podstawowego terenów oraz ich symbole:

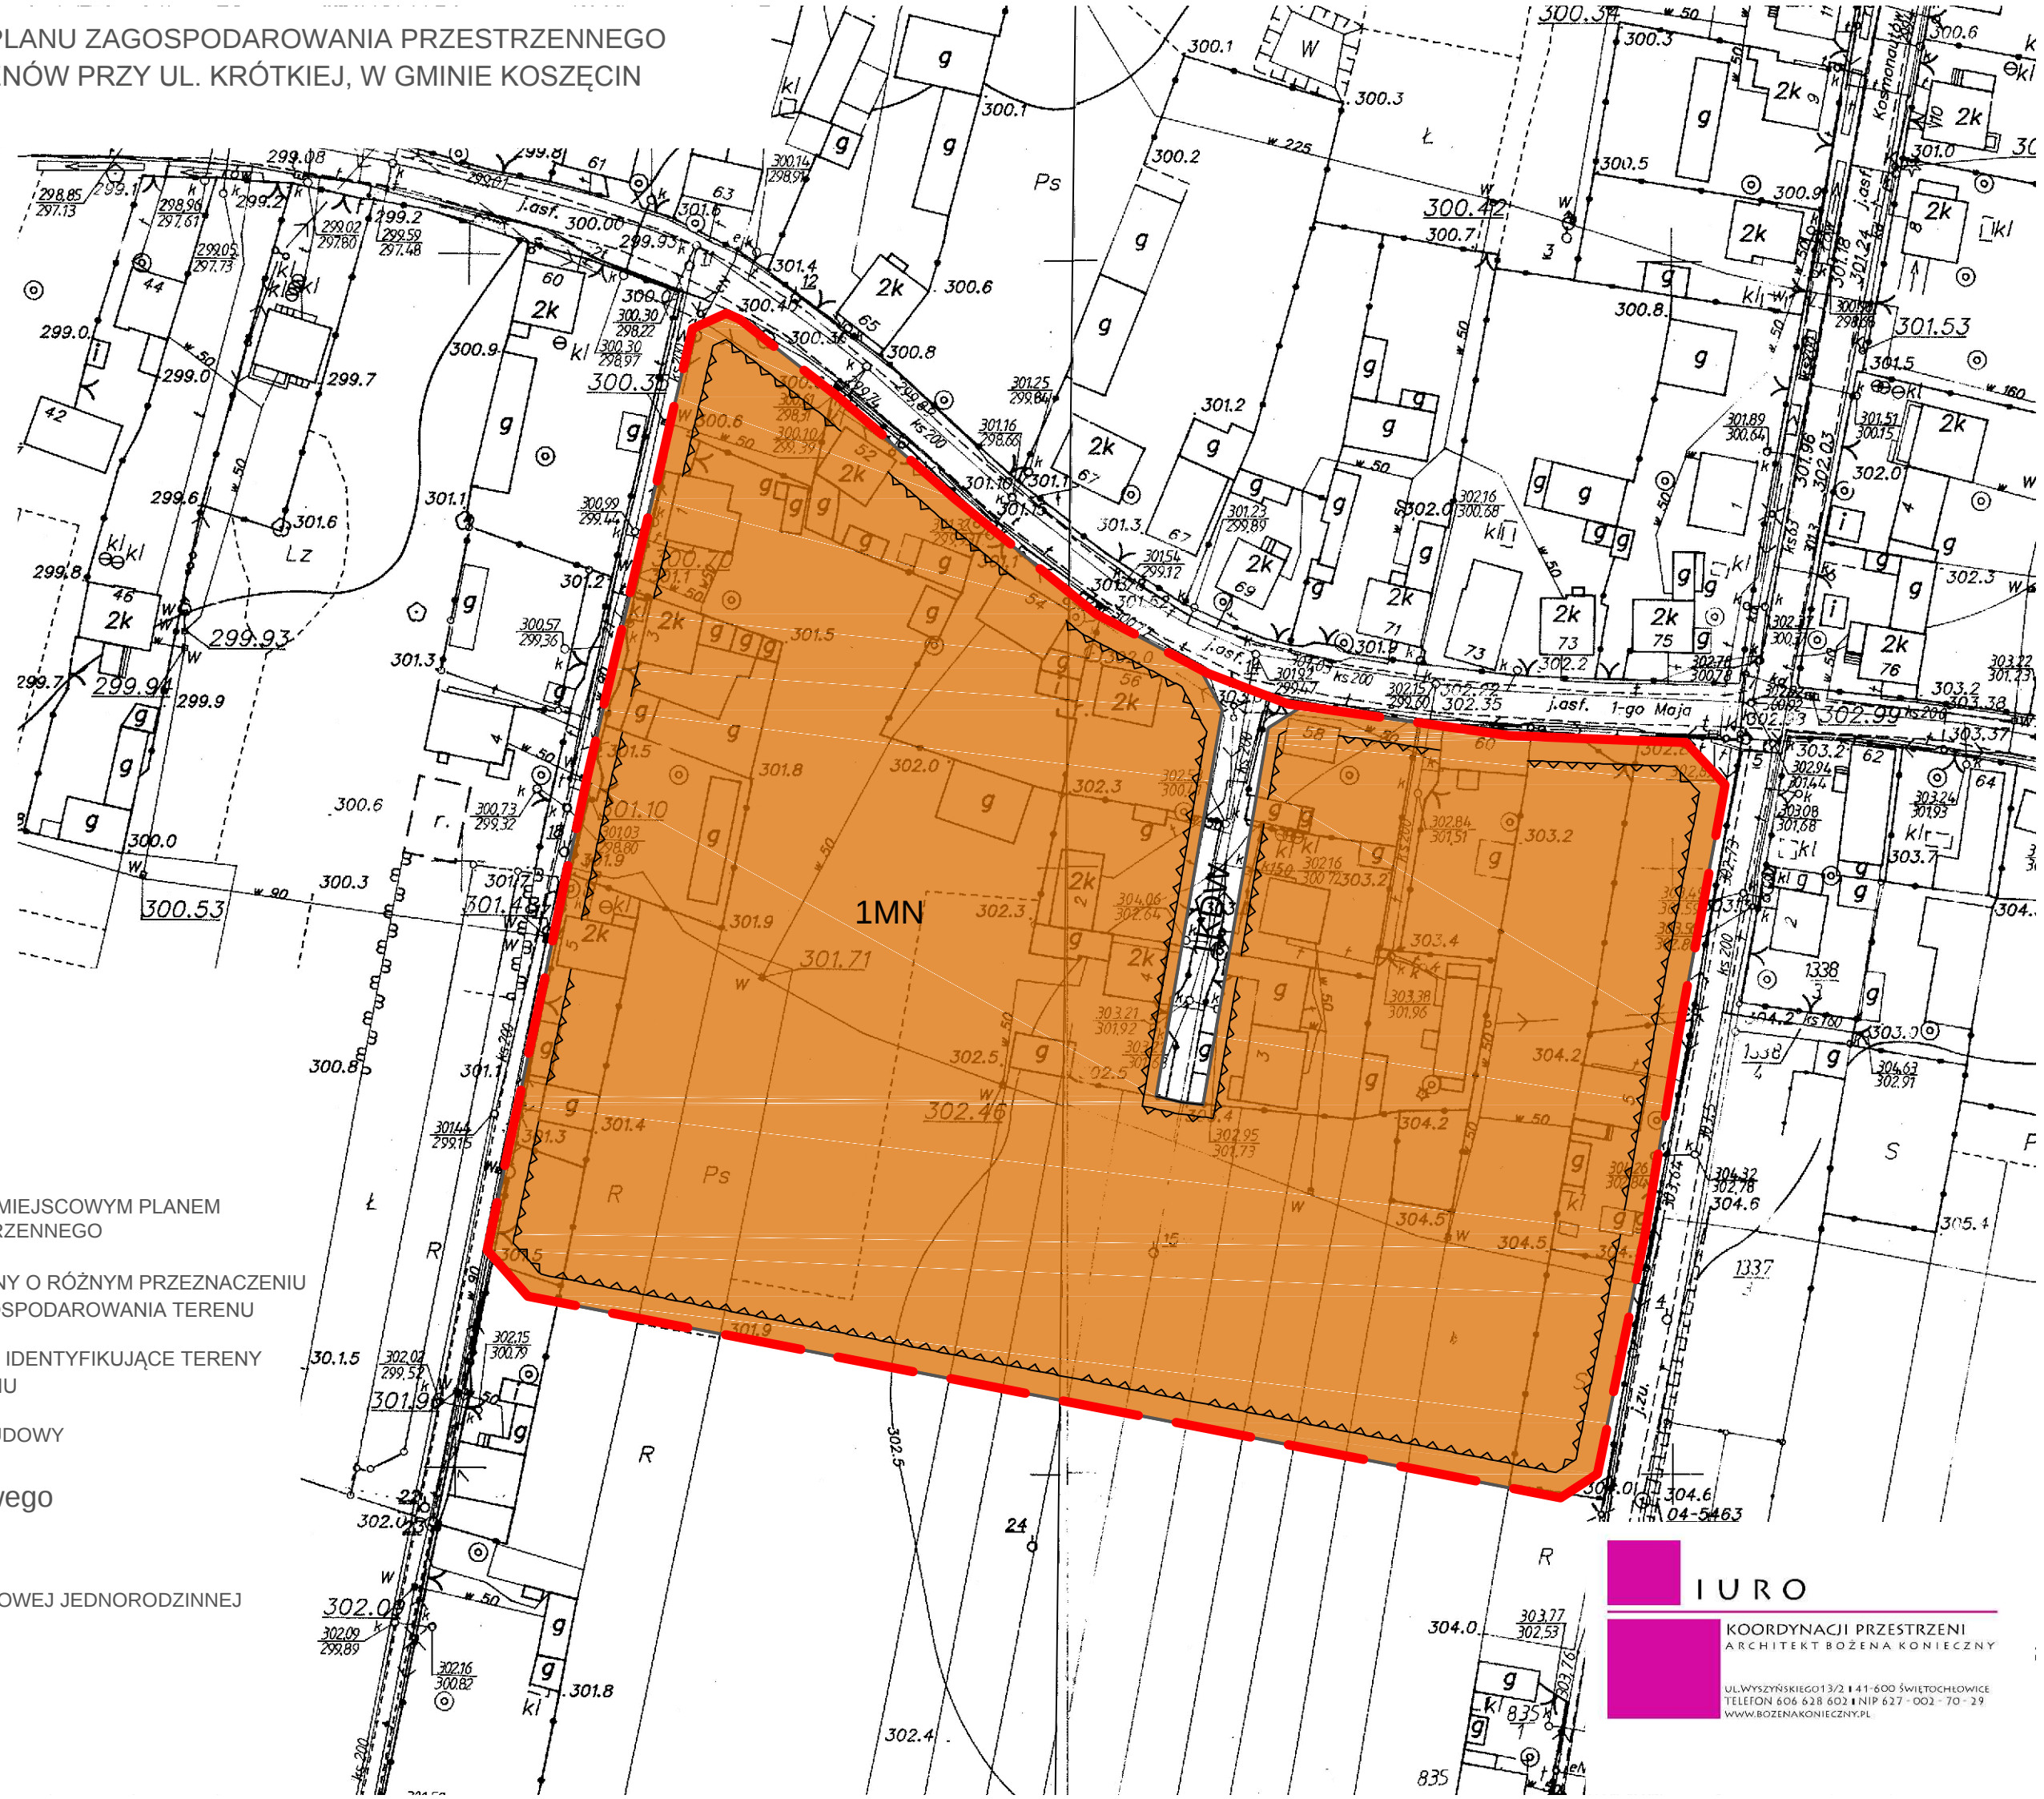

I U R O

KOORDYNACJI PRZESTRZENI
ARCHITEKT BOŻENA KONIECZNY

UL. WYSZYŃSKIEGO 13/2 | 41-600 ŚWIĘTOCHŁOWICE
TELEFON 606 628 602 | NIP 627-002-70-29
WWW.ROZENAKONIECZNY.PL