


Przekrój Konstrukcyjny

od skrzyżowania z ul Parkową km 11+379 do skrzyżowania z ul. Cieszowską km 11+897

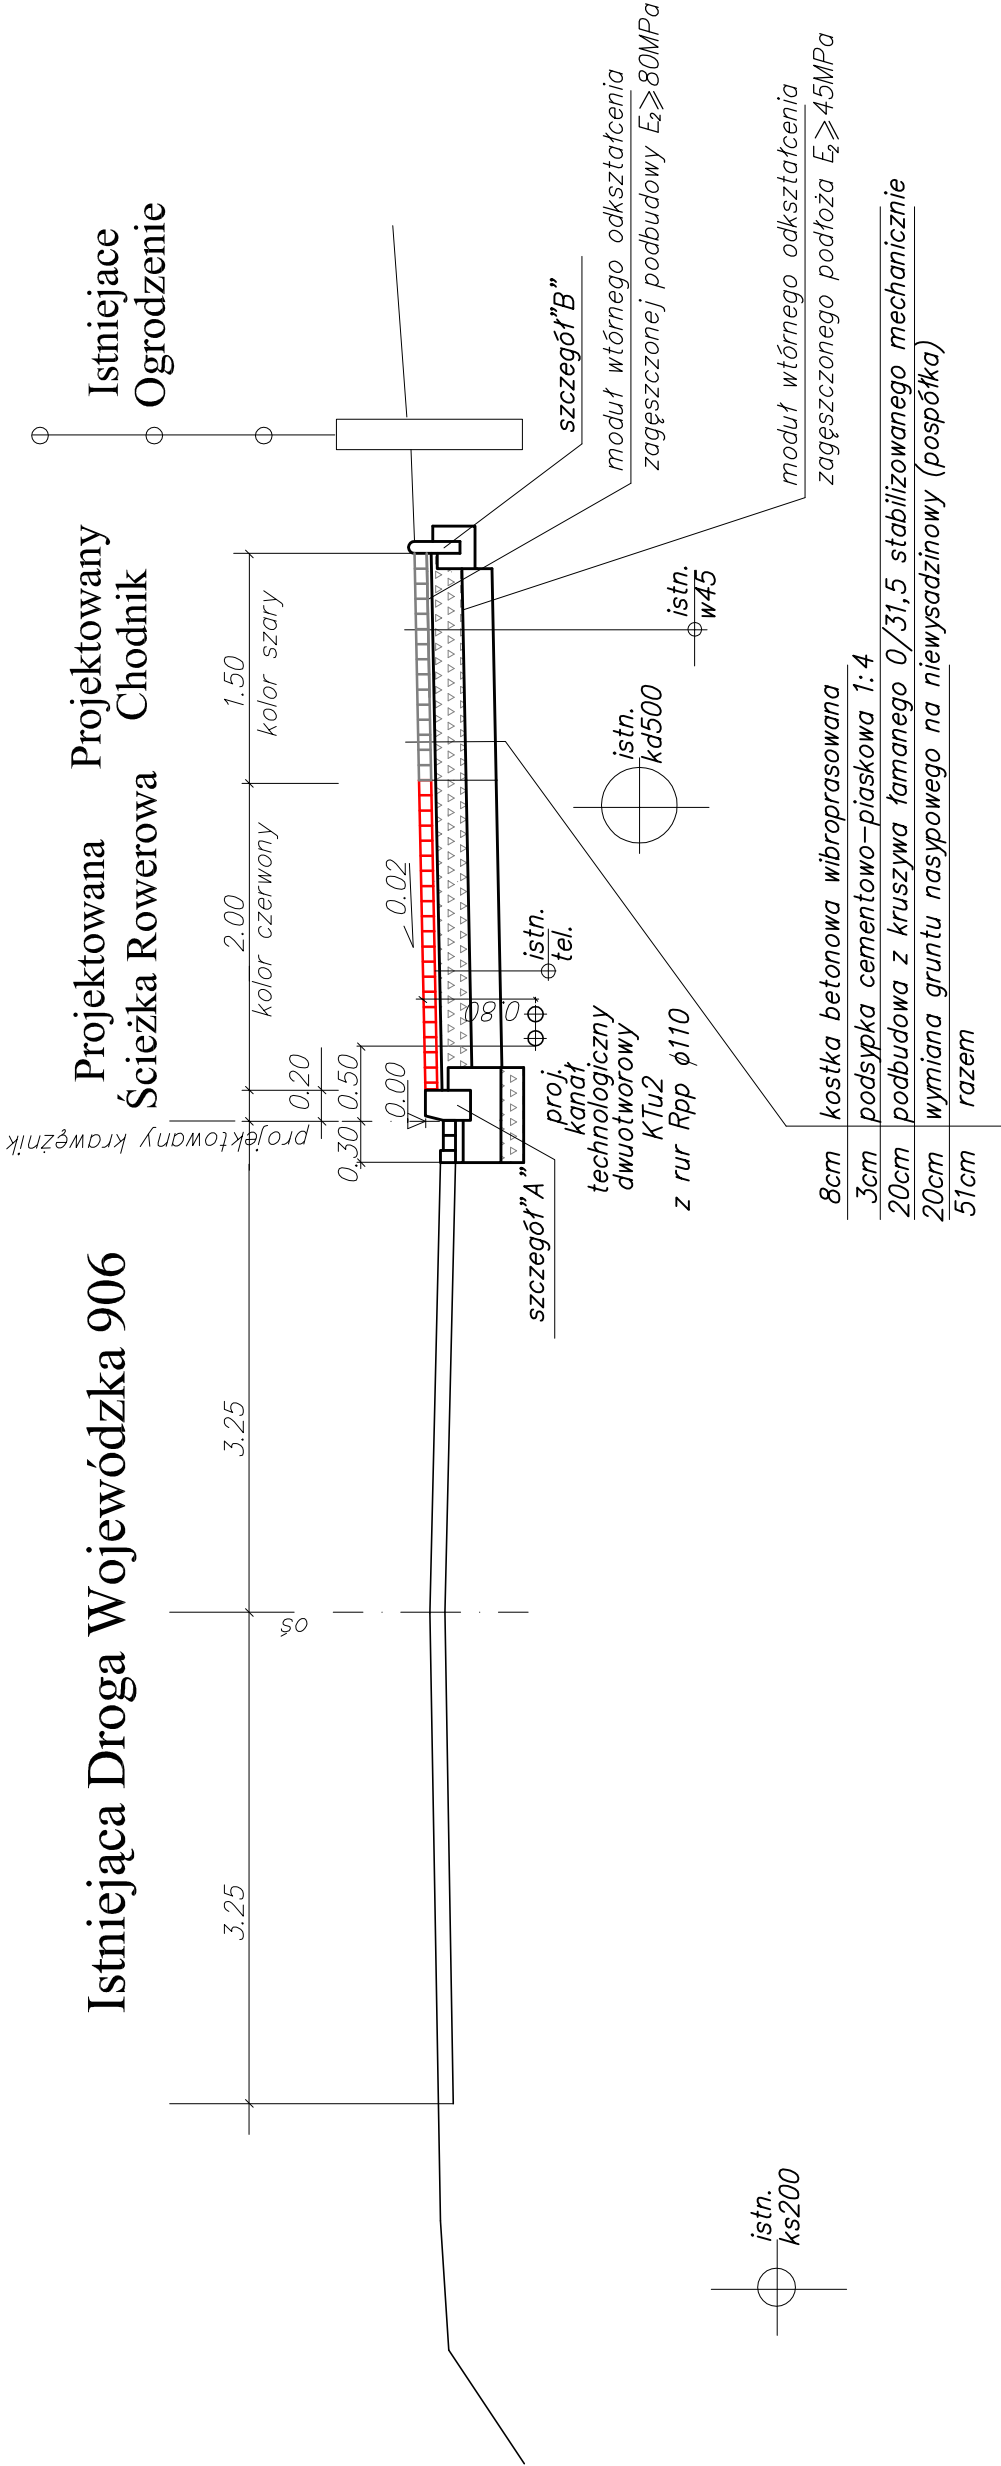

|  |   |  |  |
|--|---|--|--|
| "ARTA" PRACOWNIA PROJEKTOWO-BADAWCZA MARTA BOGUSZ  |   |  |  |
| 30-383 KRAKÓW UL. LUBOSTRÓŃ 25/8 TEL.FAX(12) 267-30-10   |   |  |  |
| OBIEKT<br>BUDOWA ŚCIEŻKI PIESZO-ROWEROWEJ<br>W CIĄGU DROGI WOJEWÓDZKIEJ NR 906<br>UL. LUBLINIECKA W KOSZĘCIN | TEMAT OPRAC.<br>PROJEKT WYKONAWCZY<br>DROGOWY   |  |  |
|  | TREŚĆ RYS.<br>PRZEKRÓJ KONSTRUKCYJNY  |  |  |
| INWESTOR<br>GMINA KOSZĘCIN<br>UL.POWSTAŃCÓW ŚLĄSKICH 10<br>42-286 KOSZĘCIN                                   | PROJEKTANT<br>mgr inż.arch.Marta Bogusz<br>BPP-8388/79<br>mgr inż. Jan Bogusz<br>MAP/0222/P00D/06 | SPRAWDZAJĄCY<br>mgr inż. Michał Nawala | NUMER UPRAWNIEN<br>BPP-8388/79<br>MAP/0222/P00D/06 |
|  |   | DATA<br>X<br>2014                      | SKALA<br>1: 50                                     |
|  |   |  | NR RYS.<br>9b                                      |



ERROR: syntaxerror  
OFFENDING COMMAND: --nostringval--

STACK:

/Title  
( )  
/Subject  
(D:20141125102721+01'00')  
/ModDate  
( )  
/Keywords  
(PDFCreator Version 0.9.5)  
/Creator  
(D:20141125102721+01'00')  
/CreationDate  
(Marta)  
/Author  
-mark-