


Przekrój Konstrukcyjny

od km 11+323,50 do skrzyżowania z ul Parkową Km 11+379,00

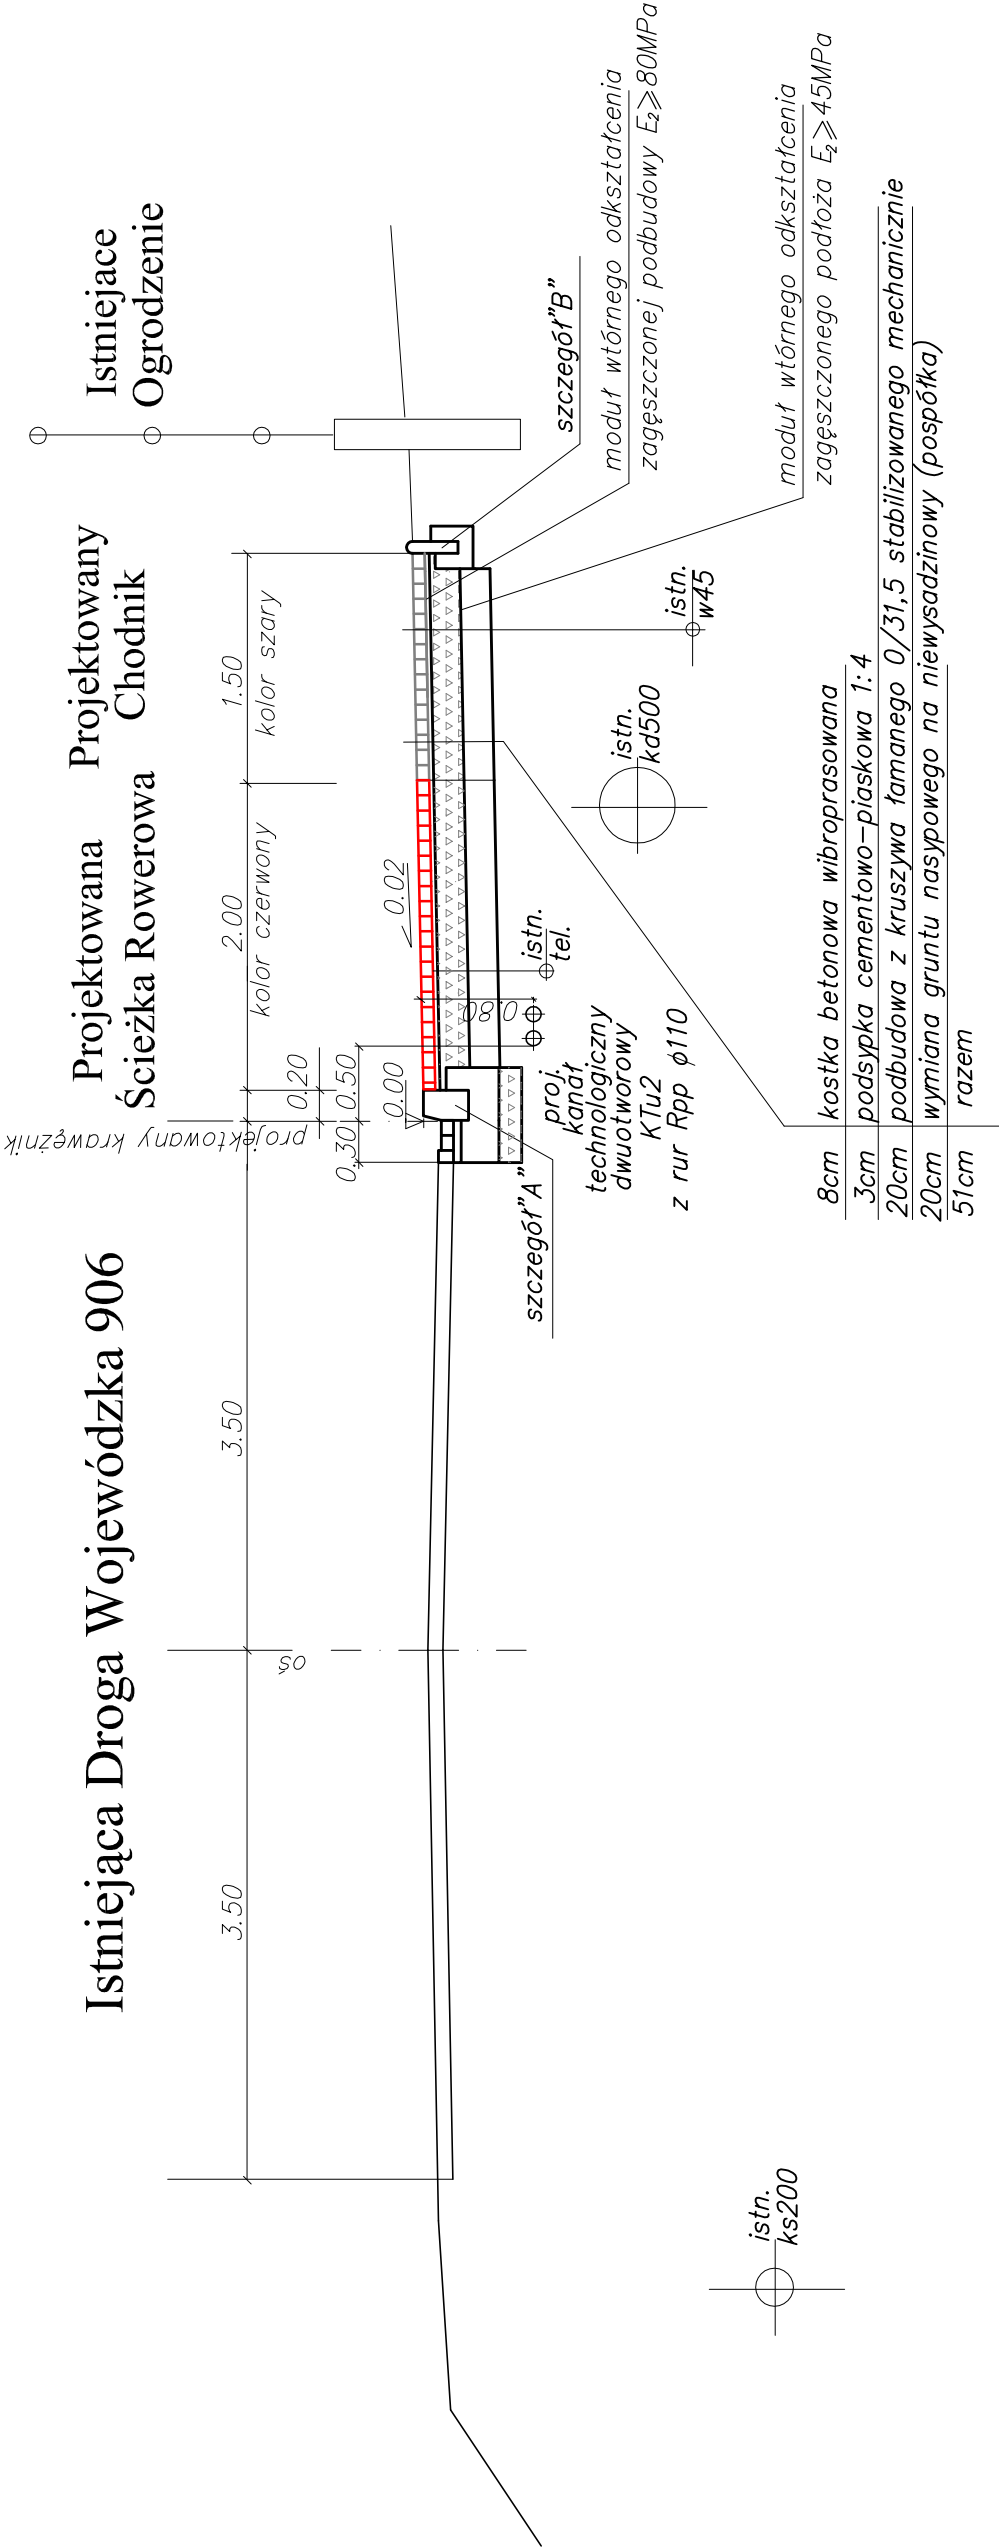

"ARTA" PRACOWNIA PROJEKTOWO-BADAWCZA MARTA BOGUSZ		30-383 KRAKÓW UL. LUBOSTRÓŃ 25/8 TEL.FAX(12) 267-30-10	
OBIEKT	TEMAT OPRAC.	PROJEKT WYKONAWCZY DROGOWY	
BUDOWA ŚCIEŻKI PIESZO-ROWEROWEJ W CIĄGU DROGI WOJEWÓDZKIEJ NR 906 UL. LUBLINIECKA W KOSZĘCINIE	TRZĘŚĆ RYS.	PRZEMÓW KONSTRUKCYJNY	
INWESTOR	NUMER UPRAWNIEN	DATA	NR RYS.
UL.POWSTAŃCÓW ŚLĄSKICH 10 42-286 KOSZĘCIN	BPP-8388/79	X	2014
PROJEKTANT	MAP/0222/POOD/06	SKALA	1:50
mgr inż.arch. Marta Bogusz	WZDP-11b-2001/Upr.110/66	9a	
mgr inż. Jan Bogusz			
mgr inż. Michał Nawalany			

ERROR: syntaxerror
OFFENDING COMMAND: --nostringval--

STACK:

/Title
()
/Subject
(D:20141125102748+01'00')
/ModDate
()
/Keywords
(PDFCreator Version 0.9.5)
/Creator
(D:20141125102748+01'00')
/CreationDate
(Marta)
/Author
-mark-