


Przekrój Konstrukcyjny

od skrzyżowania z ul. Cieszowską km 11+897 do przejścia dla pieszych 11+996

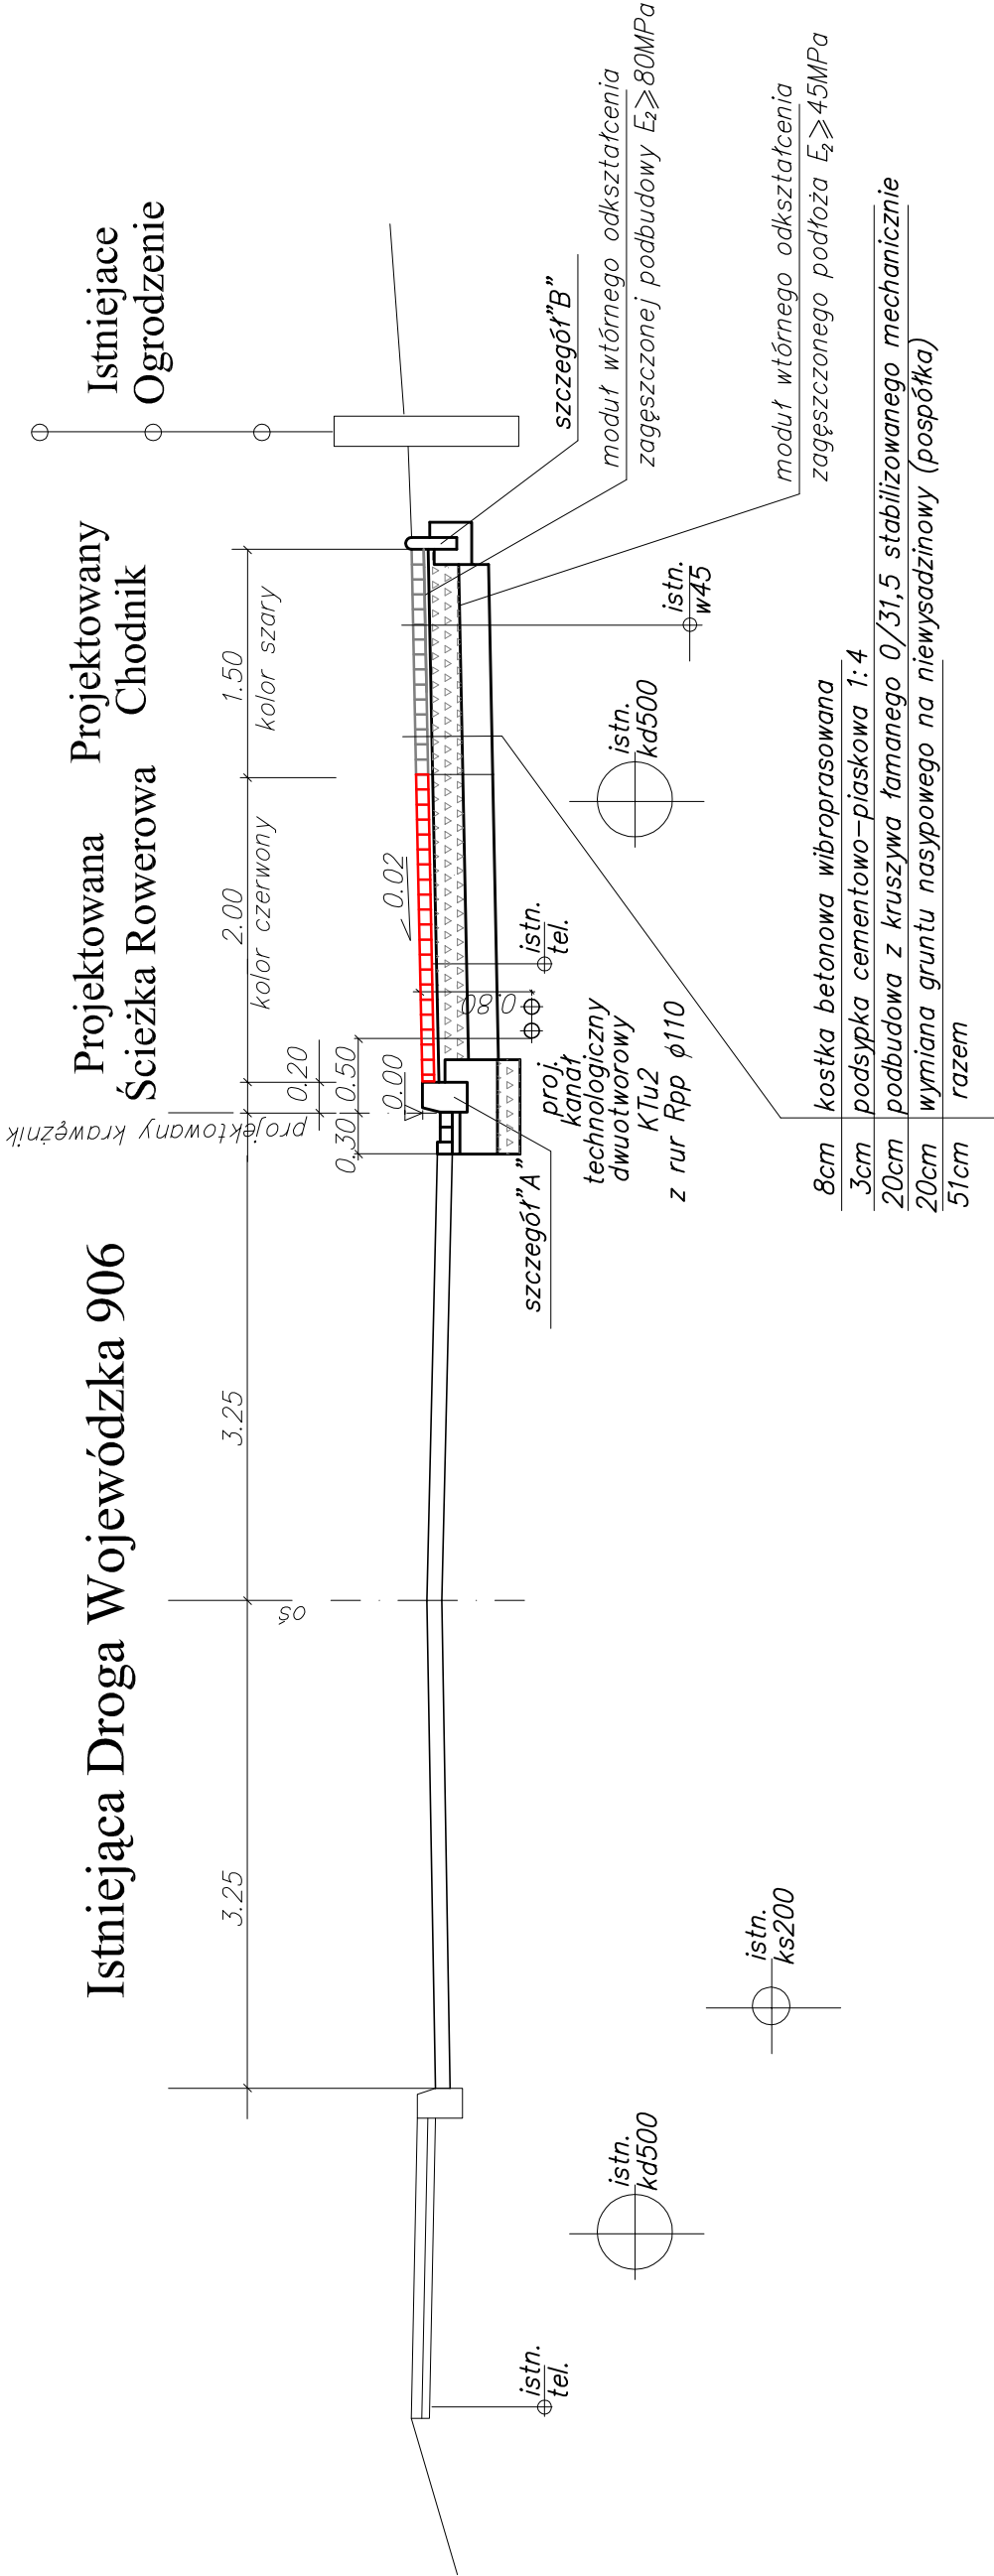

"ARTA" PRACOWNIA PROJEKTOWO-BADAWCZA MARTA BOGUSZ				
30-383 KRAKÓW UL. LUBOSTRÓŃ 25/8		TEL.FAX(12) 267-30-10		
OBIEKT BUDOWA ŚCIEŻKI PIESZO-ROWEROWEJ W CIĄGU DROGI WOJEWÓDZKIEJ NR 906 UL. LUBLINIECKA W KOSZĘCIN	TEMAT OPRAC. PROJEKT WYKONAWCZY DROGOWY			
INWESTOR GMINA KOSZĘCIN UL.POWSTAŃCÓW ŚLĄSKICH 10 42-286 KOSZĘCIN	TREŚĆ RYS. PRZEKRÓJ KONSTRUKCYJNY			
PROJEKTANT mgr inż.arch. Marta Bogusz mgr inż. Jan Bogusz	NUMER UPRAWNIEN BPP-8388/79 MAP/0222/POOD/06	PODPIS	DATA X 2014	SKALA 1:50
SPRAWDZAJĄCY mgr inż. Michał Nawalany	WZDP-11b-2001/Upr.110/66	NR RYS. 9c		

ERROR: syntaxerror
OFFENDING COMMAND: --nostringval--

STACK:

/Title
()
/Subject
(D:20141125102700+01'00')
/ModDate
()
/Keywords
(PDFCreator Version 0.9.5)
/Creator
(D:20141125102700+01'00')
/CreationDate
(Marta)
/Author
-mark-