


Przekrój Konstrukcyjny

od skrzyżowania z ul. Cieszkowską km 11+897 do przejścia dla pieszych 11+996

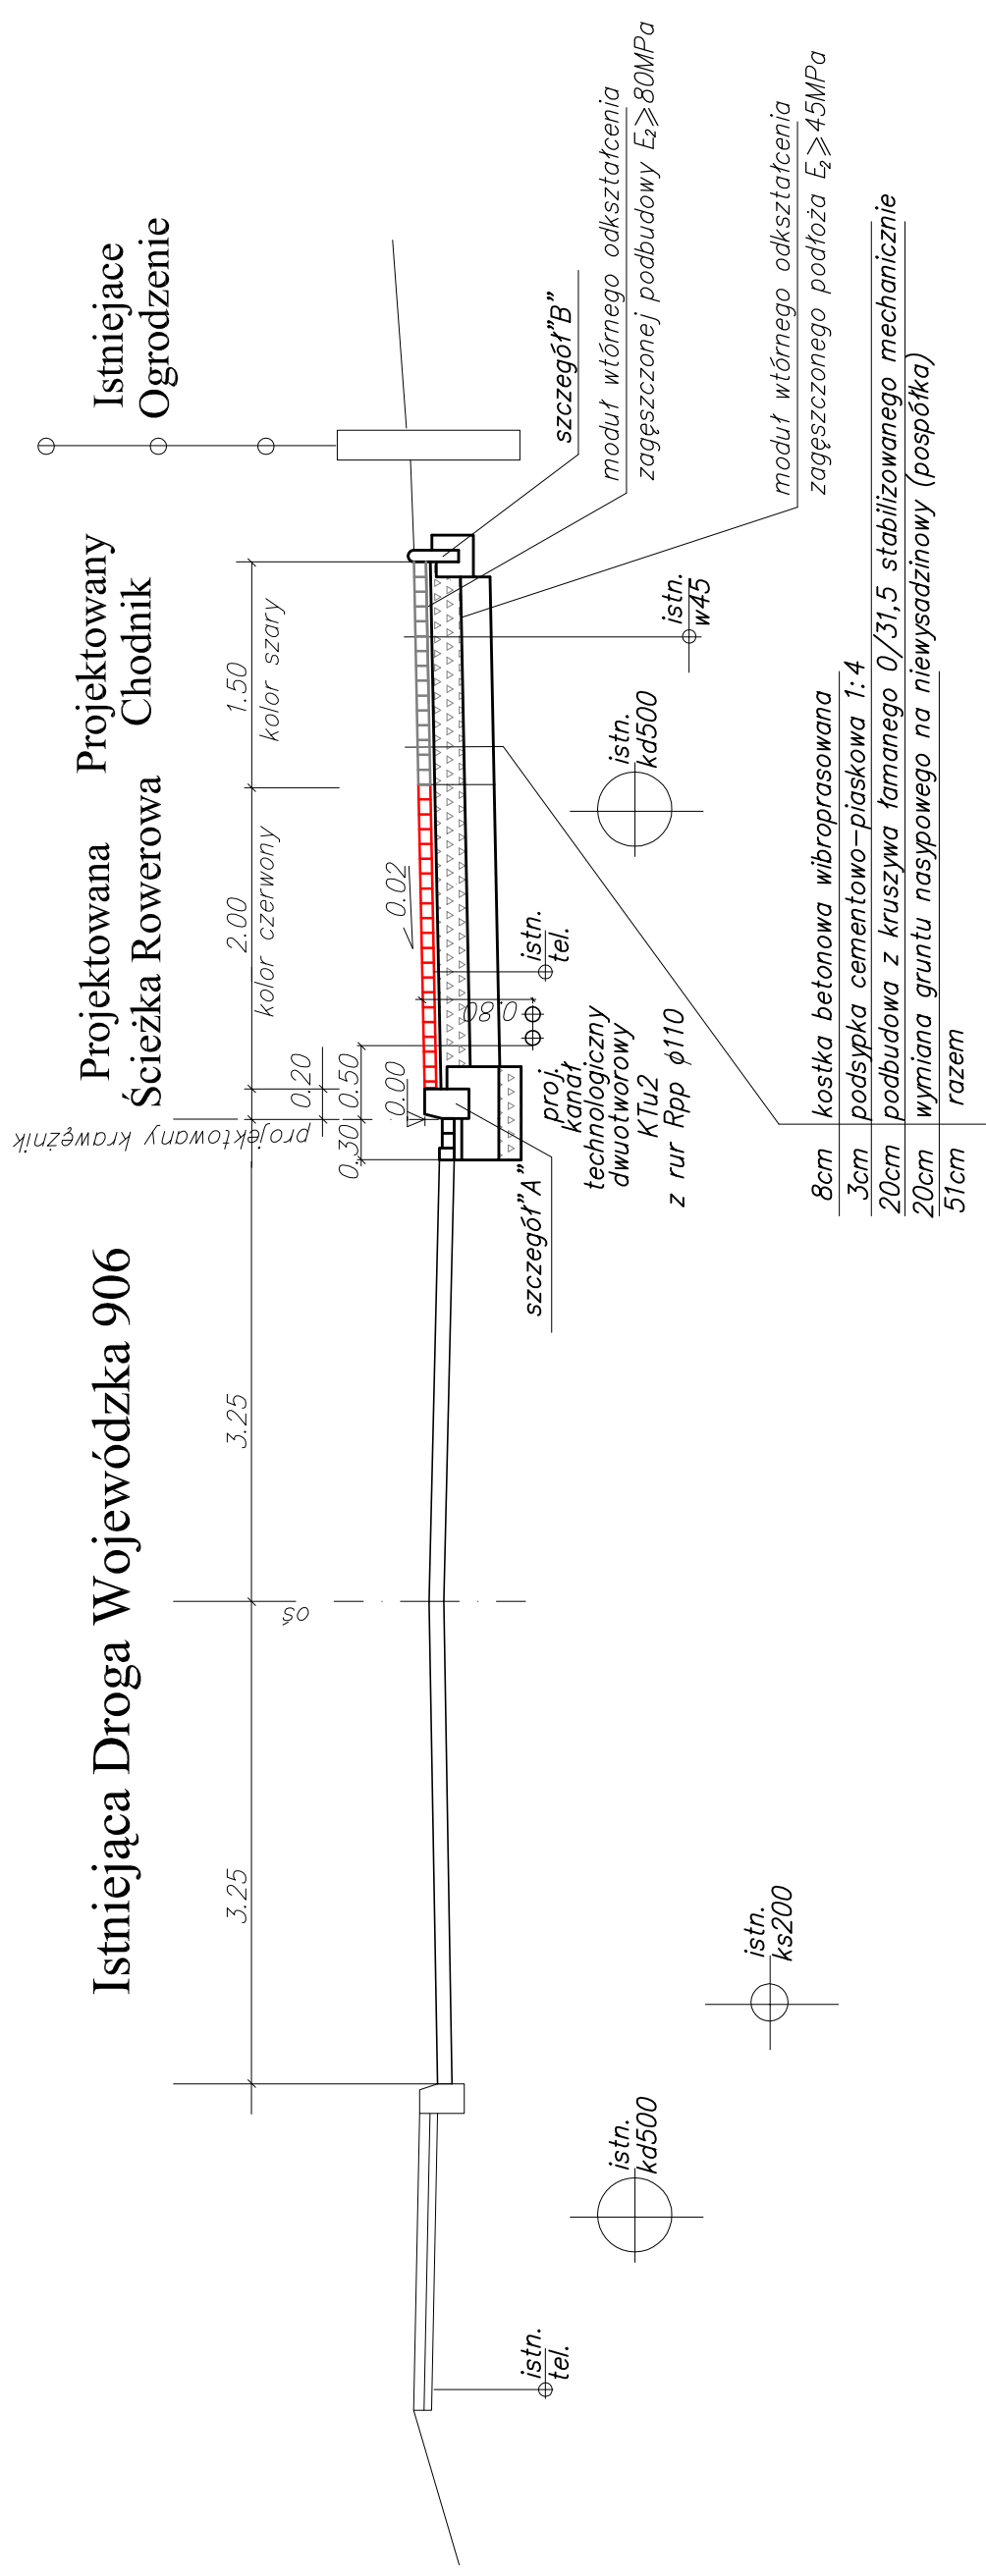

"ARTA" PRACOWNIA PROJEKTOWO-BADAWCZA MARTA BOGUSZ 30-383 KRAKÓW UL. LUBOSTRÓŃ 25/8 TEL.FAX(12) 267-30-10			
OBIEKT BUDOWA ŚCIEŻKI PIESZO-ROWEROWEJ W CIĄGU DROGI WOJEWÓDZKIEJ NR 906 UL. LUBLINIECKA W KOŚCZĘCIE	TEMAT OPRAC. PROJEKT BUDOWLANY DROGOWY		
INWESTOR GMINA KOŚCZĘCIN UL. POWSTAŃCÓW ŚLĄSKICH 10 42-286 KOŚCZĘCIN	TREŚĆ RYS. PRZEKRÓJ KONSTRUKCYJNY		
PROJEKTANT mgr inż. arch. Marta Bogusz mgr inż. Jan Bogusz SPRAWDZAJĄCY mgr inż. Michał Nawalany	NUMER UPRAWNIEN BPP-8388/79 MAP/2022/P000/06 WZDP-11b-2001/Upr.110/66	PODPIS X 2014	SKALA 1:50 9c

ERROR: syntaxerror
OFFENDING COMMAND: --nostringval--

STACK:

/Title
()
/Subject
(D:20141124232120+01'00')
/ModDate
()
/Keywords
(PDFCreator Version 0.9.5)
/Creator
(D:20141124232120+01'00')
/CreationDate
(Marta)
/Author
-mark-