


Przekrój Konstrukcyjny

od przejścia dla pieszych km 11+996 do skrzyżowania z ul. Powstańców Śląskich km 12+130

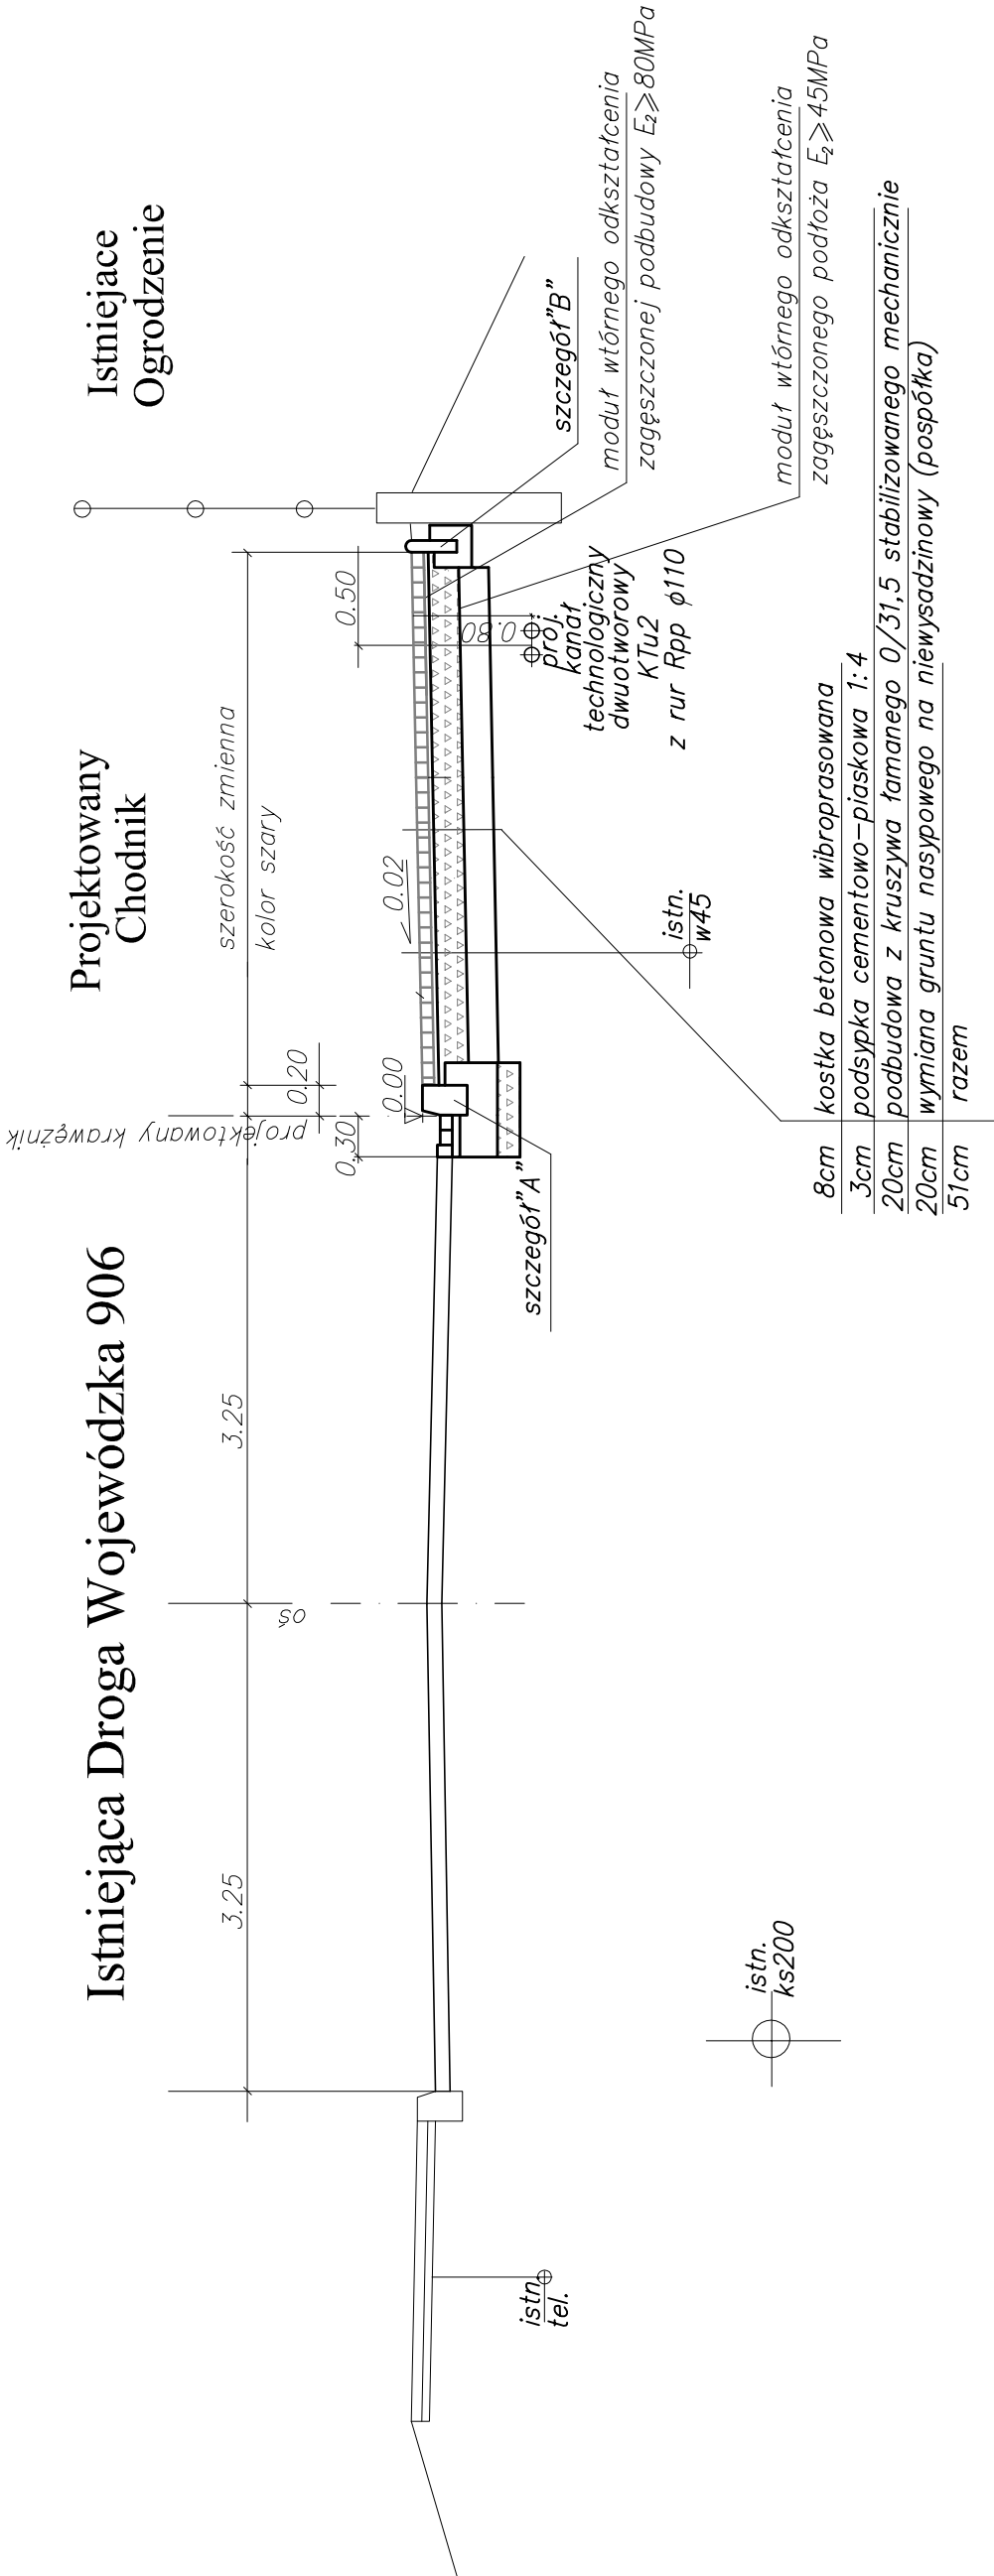

"ARTA" PRACOWNIA PROJEKTOWO-BADAWCZA MARTA BOGUSZ				
30-383 KRAKÓW UL. LUBOSTRÓŃ 25/8 TEL.FAX(12) 267-30-10				
OBIEKT BUDOWA ŚCIEŻKI PIESZO-ROWEROWEJ W CIĄGU DROGI WOJEWÓDZKIEJ NR 906 UL. LUBLINIECKA W KOSZĘCINIE	TEMAT OPRAC. PROJEKT WYKONAWCZY DROGOWY			
	TREŚĆ RYS. PRZEMKÓJ KONSTRUKCYJNY			
	INWESTOR GMINA KOSZĘCIN UL. POWSTAŃCÓW ŚLĄSKICH 10 42-286 KOSZĘCIN	PROJEKTANT mgr inż.arch. Marta Bogusz BPP-8388/79 mgr inż. Jan Bogusz	SPRAWDZAJĄCY mgr inż. Michał Nawalany	WZDP-11b-2001/Upr.110/66
	NUMER UPRAWNIEN BPP-8388/79 MAP/0222/P00D/06	DATA X 2014	SKALA 1:50	NR RYS. 9d

ERROR: syntaxerror
OFFENDING COMMAND: --nostringval--

STACK:

/Title
()
/Subject
(D:20141125102621+01'00')
/ModDate
()
/Keywords
(PDFCreator Version 0.9.5)
/Creator
(D:20141125102621+01'00')
/CreationDate
(Marta)
/Author
-mark-