




SZCZEGÓŁ "B" skala 1:10

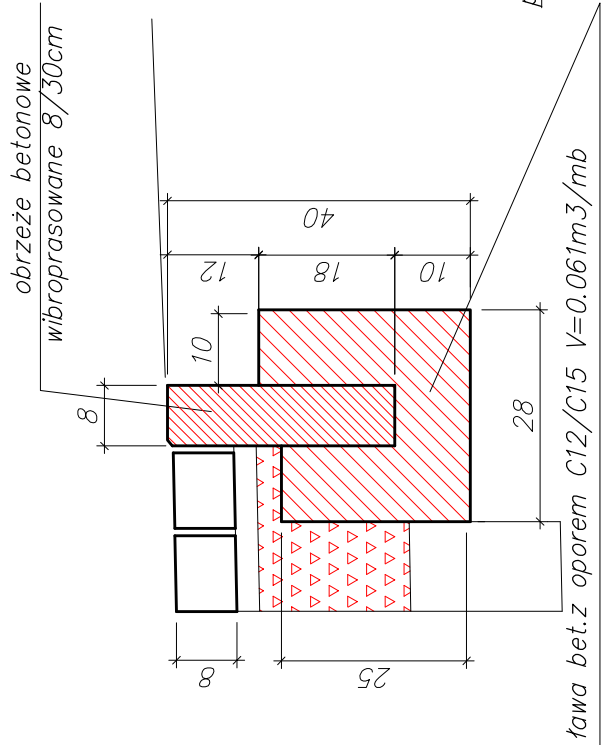

SZCZEGÓŁ "B" skala 1:10

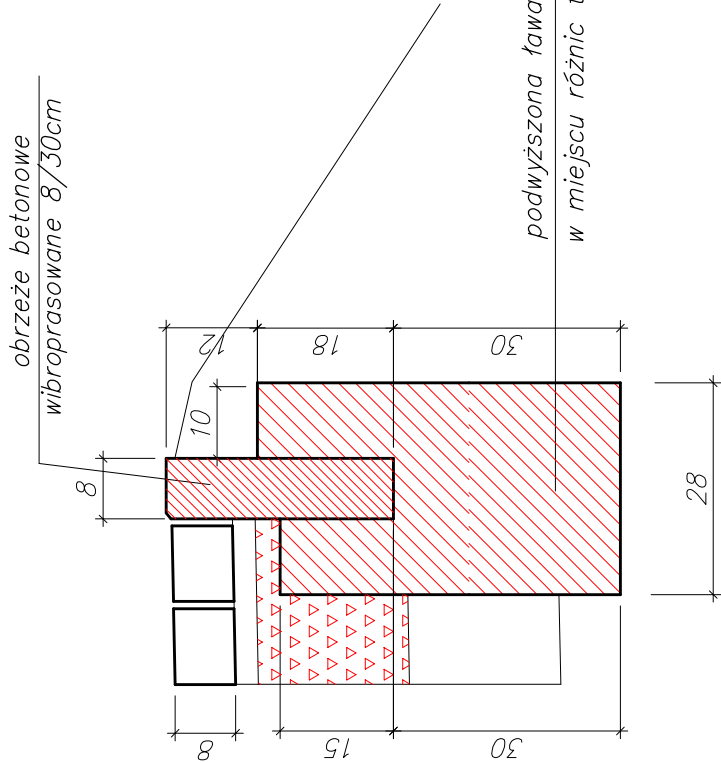

SZCZEGÓŁ "A" skala 1:10

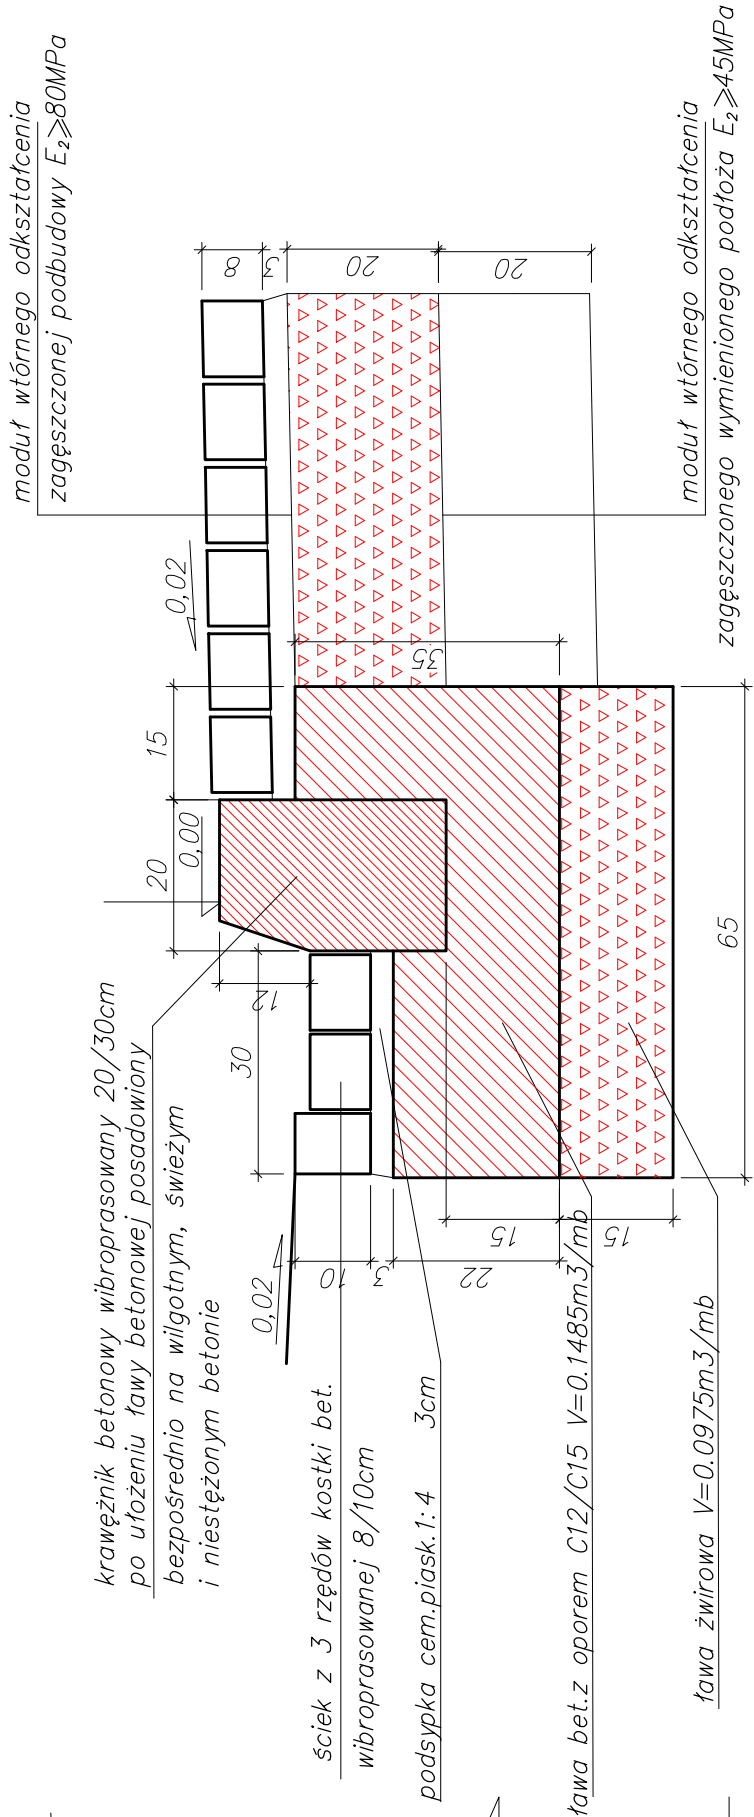

UWAGA:  
Co 50mb należy wykonać dyktację ławy o szerokości 12mm  
wypełniona trwale masą zalewową mrozo i wodoodporną

"ARTA" PRACOWNIA PROJEKTOWO-BADAWCZA MARTA BOGUSZ			
30-383 KRAKÓW UL. LUBOSTRÓŃ 25/8 TEL.FAX(12) 267-30-10			
OBIEKT			
BUDOWA ŚCIEŻKI PIESZO-ROWEROWEJ			
W CIĄGU DROGI WOJEWÓDZKIEJ NR 906			
UL. LUBLINECKA W KOSZĘCIE			
INWESTOR			
GMINA KOSZĘCIN			
UL.POWSTAŃCÓW ŚLĄSKICH 10			
42-286 KOSZĘCIN			
PROJEKTANT			
mgr inż.arch. Marta Bogusz			
mgr inż. Jan Bogusz			
SPRWDZAJĄCY			
mgr inż. Michał Nawalany			
NUMER UPRAWNIEN			
BPP-8388/79			
MAP/0222/POOD/06			
WZDP-11b-2001/Upr.110/66			
TEMAT OPRAW.			
PROJEKT BUDOWLANY			
DROGOWY			
TREŚĆ RYS.			
SZCZEGÓŁY KONSTRUKCYJNE			
PODPIS		DATA	NR RYS.
X		2014	10
SKALA		1:10	