


Przekrój Konstrukcyjny

od przejścia dla pieszych km 11+996 do skrzyżowania z ul. Powstańców Śląskich km 12+130

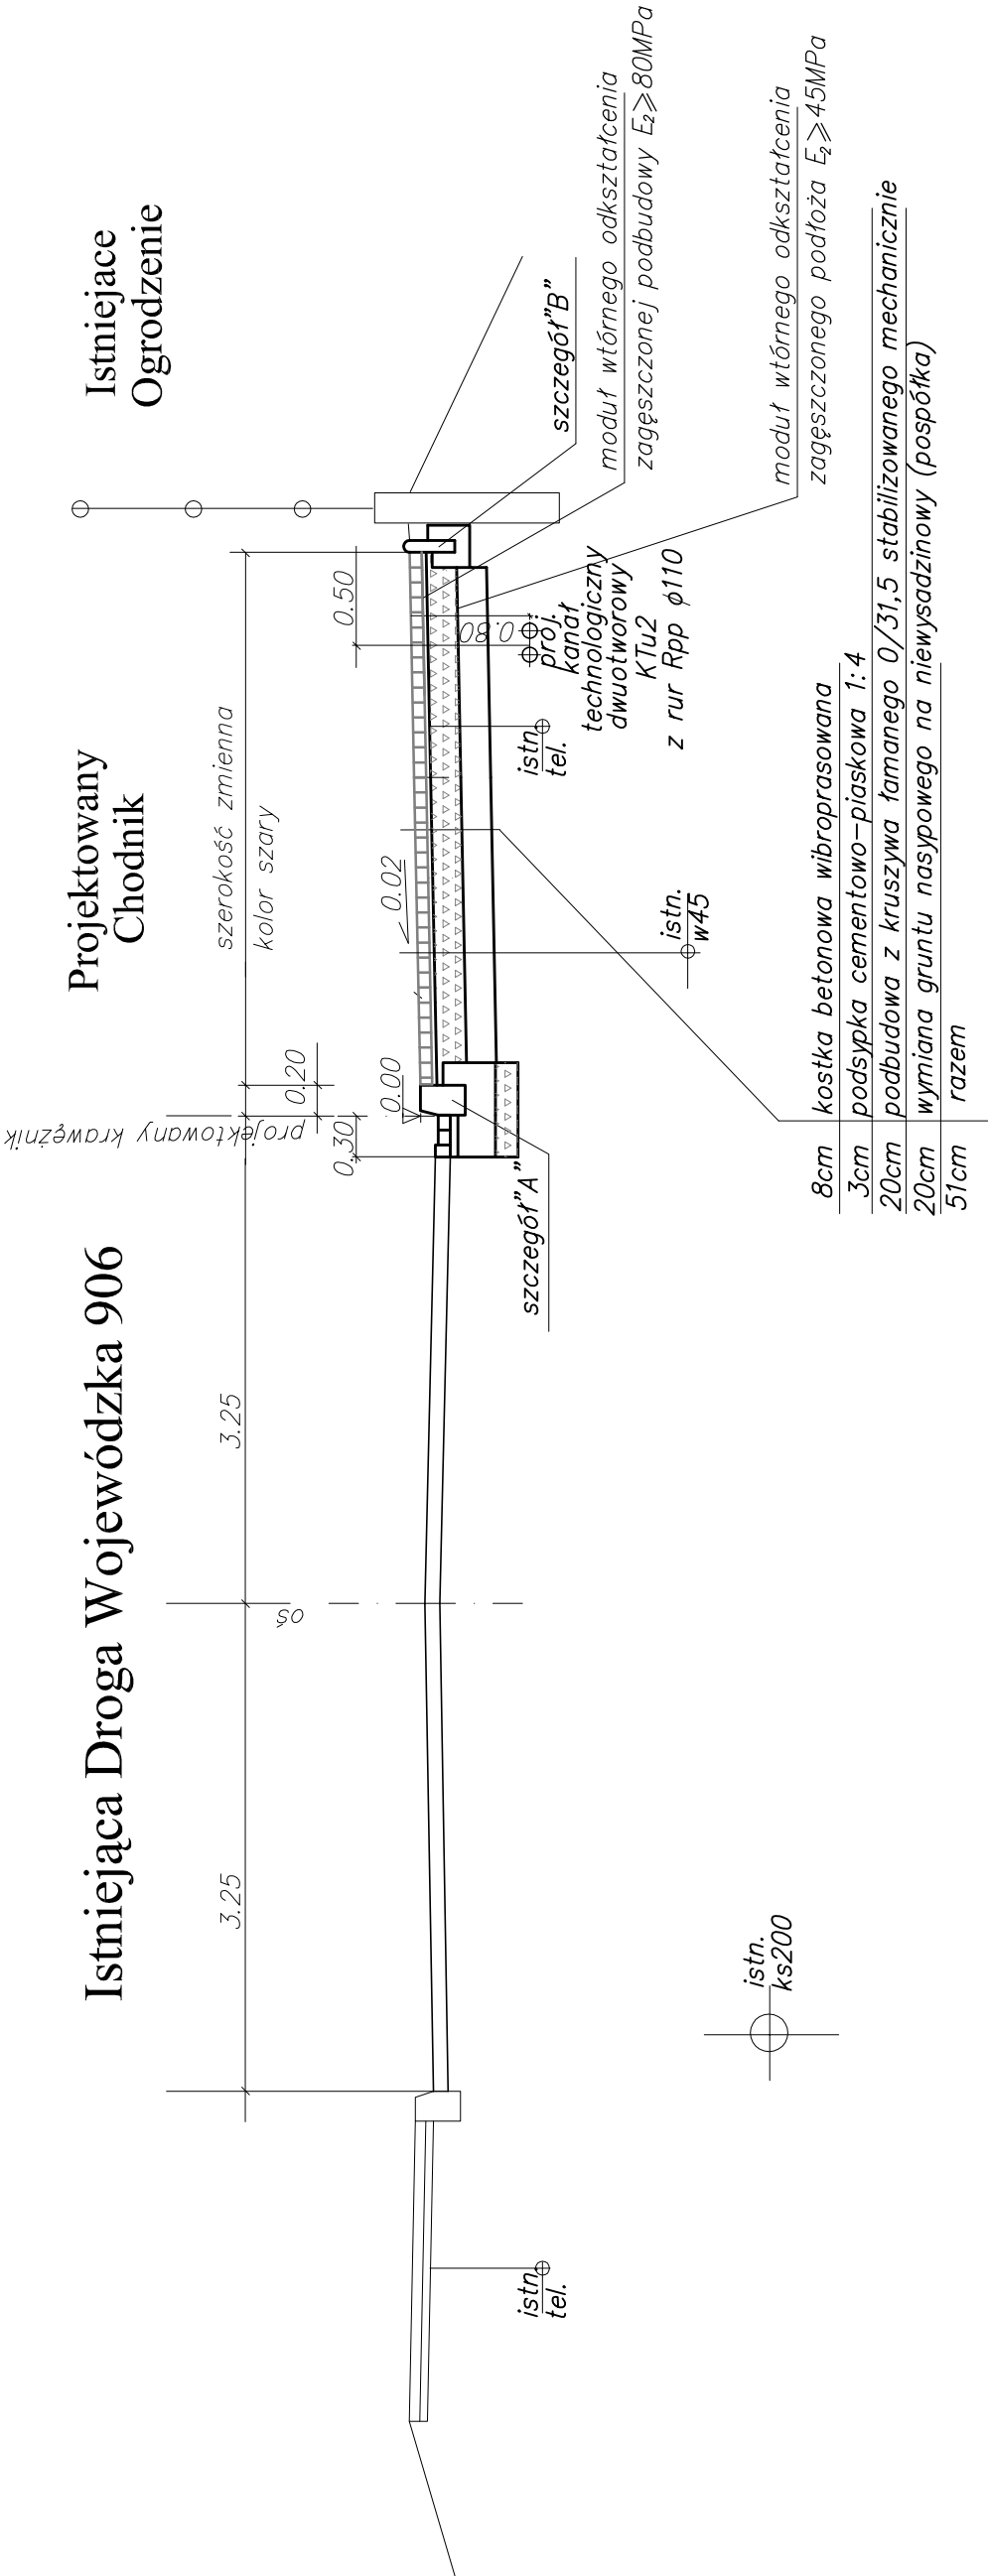

"ARTA" PRACOWNIA PROJEKTOWO-BADAWCZA MARTA BOGUSZ 30-383 KRAKÓW UL. LUBOSTRÓŃ 25/8 TEL.FAX(12) 267-30-10				
OBIĘKT BUDOWA ŚCIEŻKI PIESZO-ROWEROWEJ W CIĄGU DRÓGI WOJEWÓDZKIEJ NR 906 UL. LUBLINIECKA W KOSZĘCINIE		TEMAT OPRAĆ. PROJEKT BUDOWLANY DROGOWY		
INWESTOR GMINA KOSZĘCIN UL. POWSTAŃCÓW ŚLĄSKICH 10 42-286 KOSZĘCIN		TREŚĆ RYS. PRZEKRÓJ KONSTRUKCYJNY		
PROJEKTANT mgr inż. arch. Marta Bogusz mgr inż. Jgn. Bogusz SPRAWDZAJĄCY mgr inż. Michał Nawalany		PODPIS	DATA X 2014	SKALA 1:50
		NUMER UPRAWNIEN BPP-8388/79 MAP/0222/POOD/06		NR RYS. 9d
		WZDP-11b-2001/Apr-110/66		

ERROR: syntaxerror
OFFENDING COMMAND: --nostringval--

STACK:

/Title
()
/Subject
(D:20141124232157+01'00')
/ModDate
()
/Keywords
(PDFCreator Version 0.9.5)
/Creator
(D:20141124232157+01'00')
/CreationDate
(Marta)
/Author
-mark-