


Przekrój Konstrukcyjny

od skrzyżowania z ul Parkową km 11+379 do skrzyżowania z ul. Cieszowską km 11+897

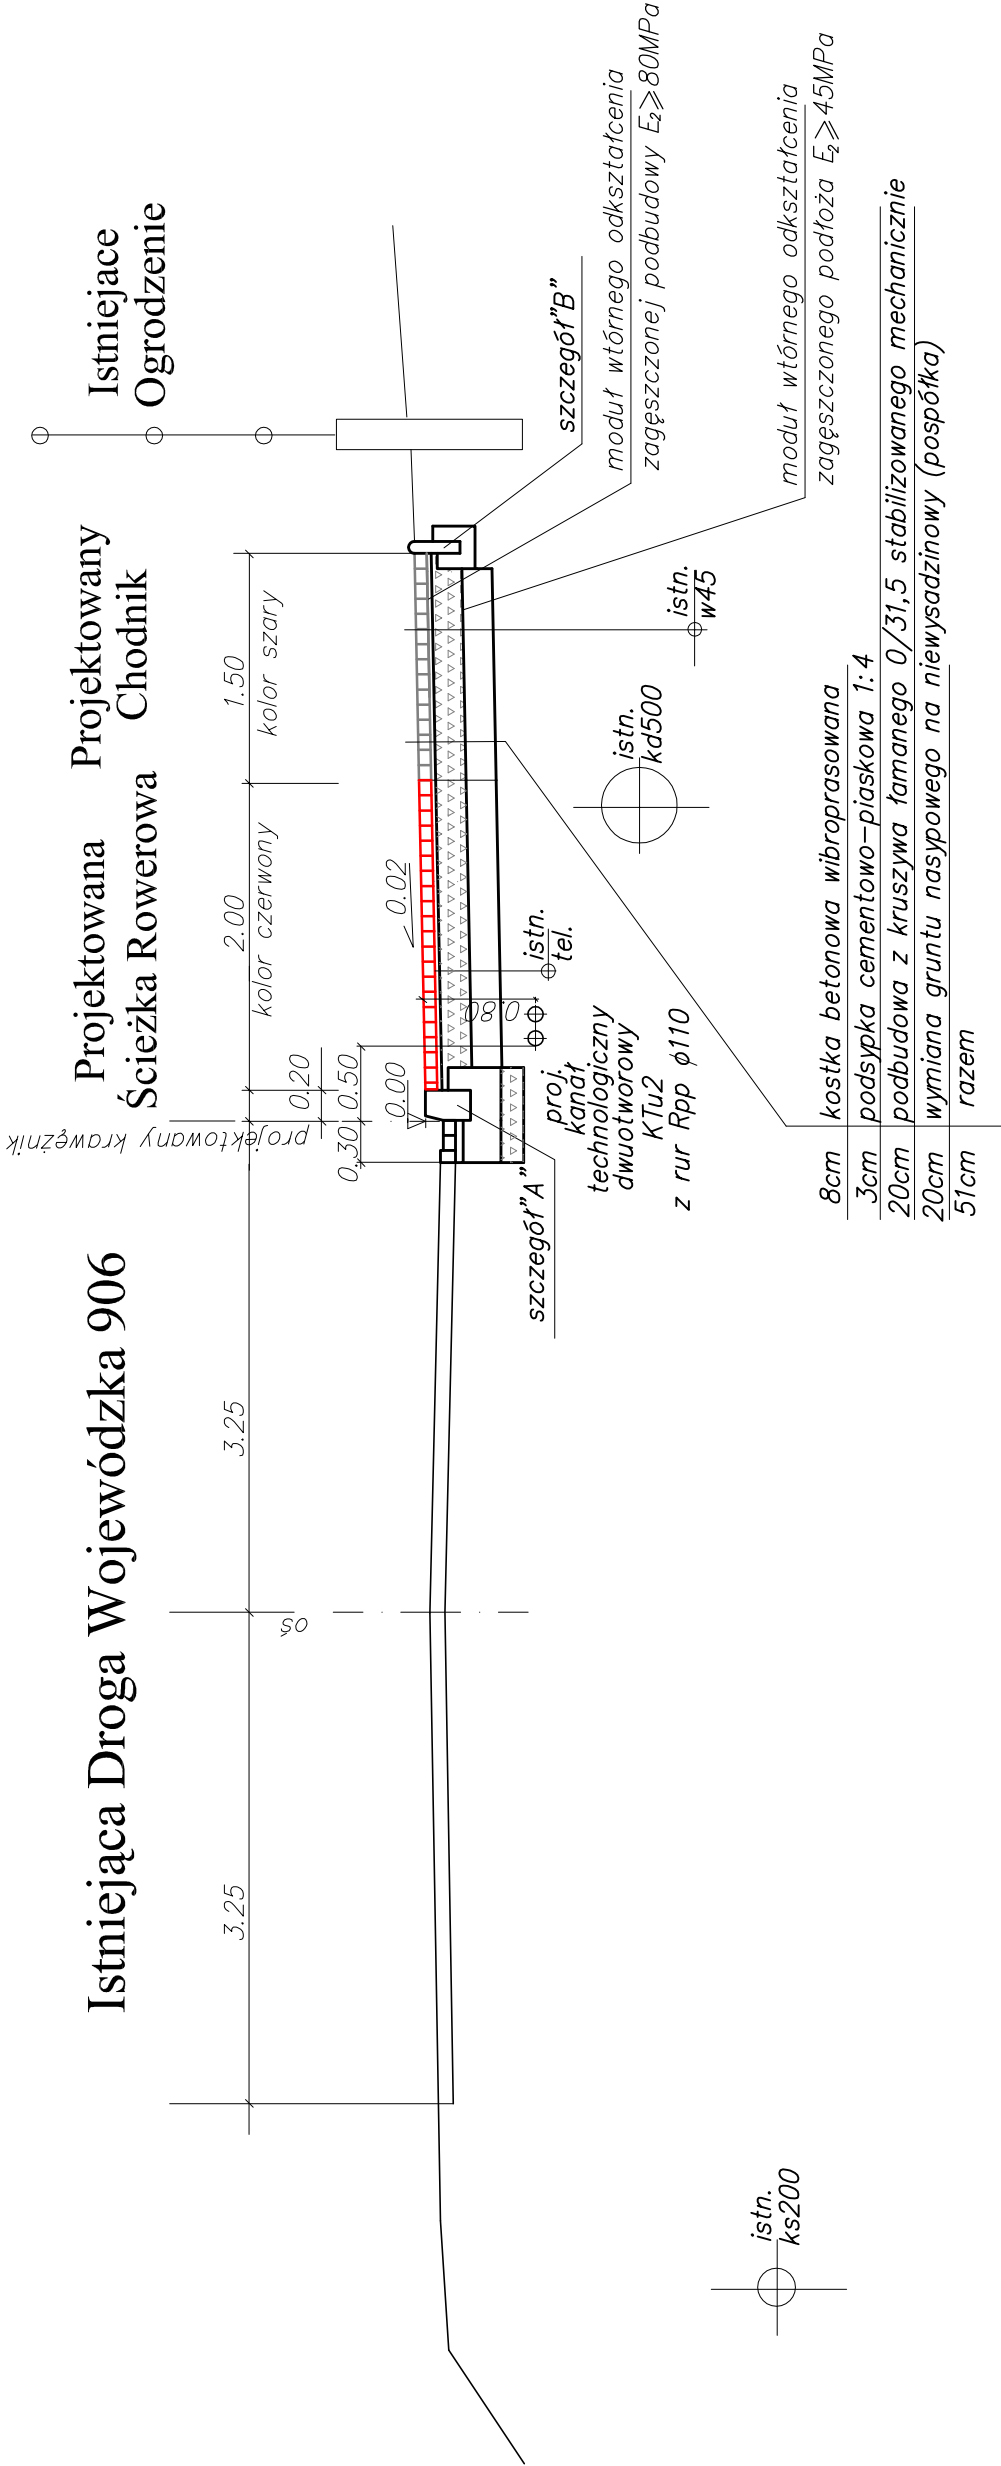

"ARTA" PRACOWNIA PROJEKTOWO-BADAWCZA MARTA BOGUSZ			
30-383 KRAKÓW UL. LUBOSTRÓŃ 25/8 TEL.FAX(12) 267-30-10			
OBIEKT BUDOWA ŚCIEŻKI PIESZO-ROWEROWEJ W CIĄGU DROGI WOJEWÓDZKIEJ NR 906 UL. LUBLINIECKA W KOSZĘCIN	TEMAT OPRAC. PROJEKT BUDOWLANY DROGOWY		
	TREŚĆ RYS. PRZEMÓW KONSTRUKCYJNY		
INWESTOR GMINA KOSZĘCIN UL.POWSTAŃCÓW ŚLĄSKICH 10 42-286 KOSZĘCIN	PROJEKTANT mgr inż.arch.Marta Bogusz mgr inż. Jan Bogusz	NUMER UPRAWNIEN BPP-8388/79 MAP/0222/P00D/06	DATA X 2014
SPRAWDZAJĄCY mgr inż. Michał Nawalany	WZDP-11b-2001/Upr.110/66	SKALA 1: 50	NR RYS. 9b



ERROR: syntaxerror  
OFFENDING COMMAND: --nostringval--

STACK:

/Title  
( )  
/Subject  
(D:20141124232034+01'00')  
/ModDate  
( )  
/Keywords  
(PDFCreator Version 0.9.5)  
/Creator  
(D:20141124232034+01'00')  
/CreationDate  
(Marta)  
/Author  
-mark-