



Edytor
Telefon
faks
e-Mail

Hala sportowa wielofunkcyjna / Lista opraw

21 Ilość

ARQ HB2 LED 226W MB IP65_63st.

Numer artykułu:

Strumień świetlny (Oprawa): 21748 lm

Strumień świetlny (Lampy): 25890 lm


Moc opraw: 226.0 W

Klasyfikacja oświetleń CIE: 100

Kod Flux CIE: 88 97 99 100 84

Wyposażenie: 2 x OSRAM (Czynnik korekcyjny 1.000).


Ilustracje oświetleń
znajdziesz w naszym
katalogu oświetleń.

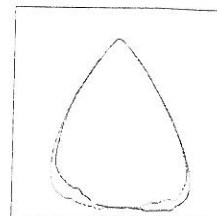



Edytor
Telefon
faks
e-Mail

Pomieszczenie / Oprawy (plan rozmieszczenia)

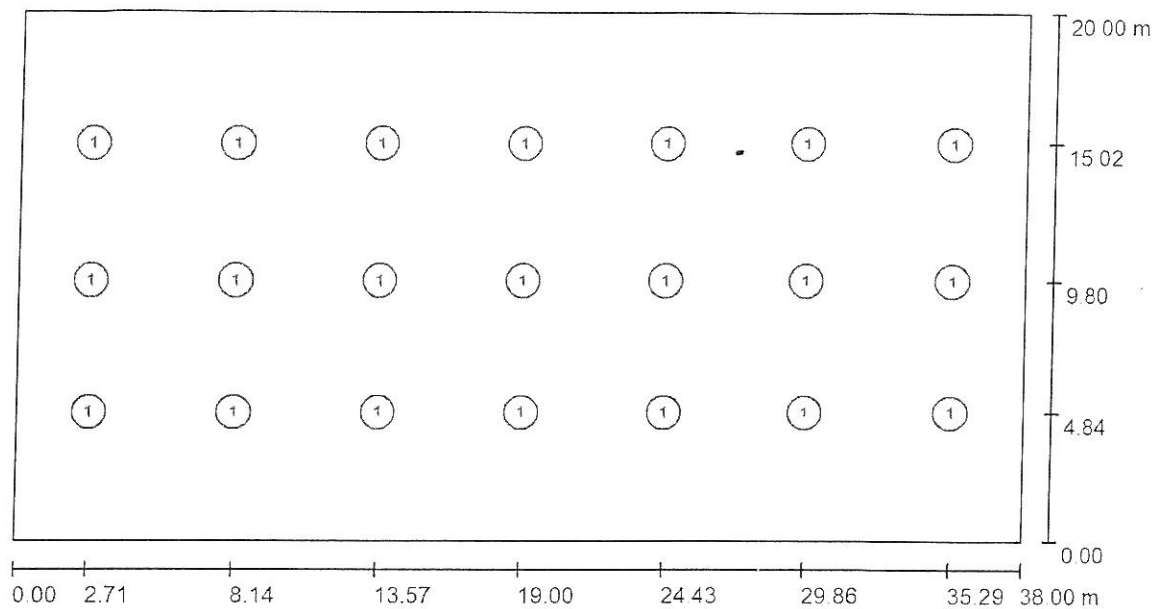


Skala 1 : 272

Wykaz opraw


Nr.	Ilość	Etykieta
1	21	ARQ HB2 LED 226W MB IP65_63st.

Edytor
Telefon
faks
e-Mail

Pomieszczenie / Siatkówka 1 Siatka obliczeniowa (PA) / Grafika wartości (E, prostopadle)

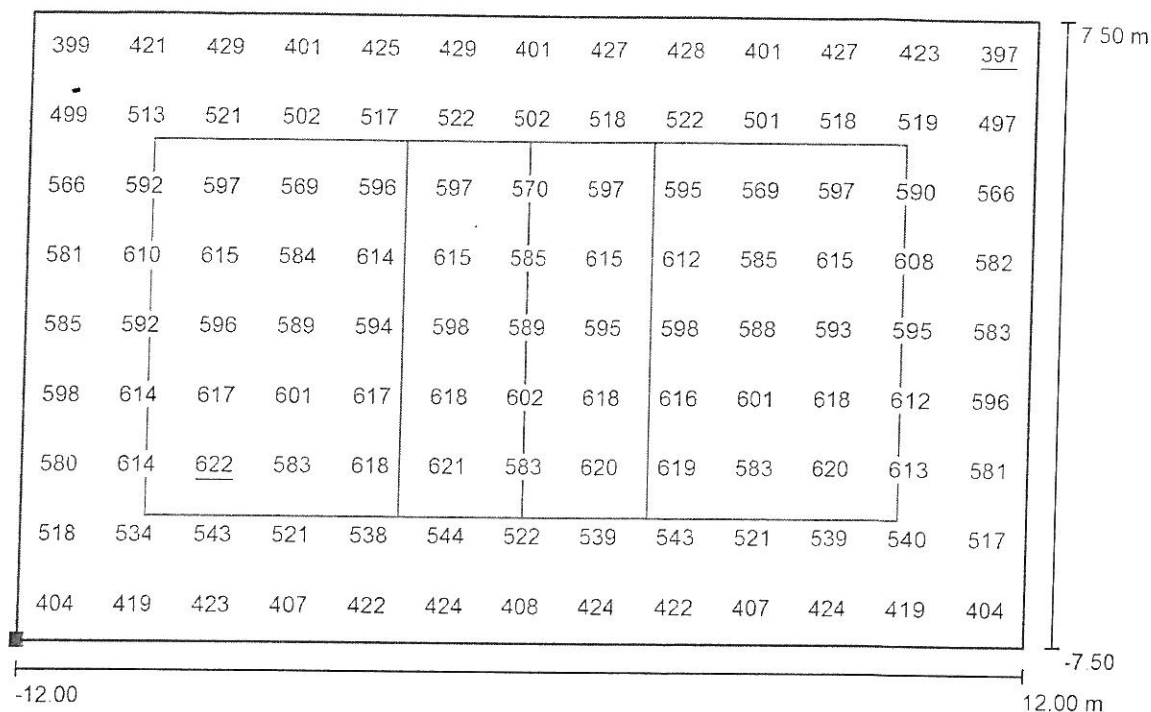

Położenie powierzchni w pomieszczeniu:
Zaznaczony punkt: (7.027 m, 2.562 m, 0.000 m)

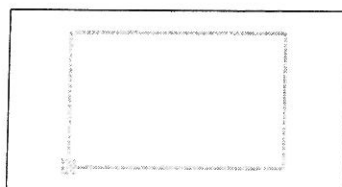

Siatka: 13 x 9 Punkty

E_m [lx]
541

E_{min} [lx]
397


E_{max} [lx]
622

E_{min} / E_m
0.73

E_{min} / E_{max}
0.64

Edytor
Telefon
faks
e-Mail

Pomieszczenie / Koszykówka 1 Siatka obliczeniowa (PA) / Grafika wartości (E, prostopadle)

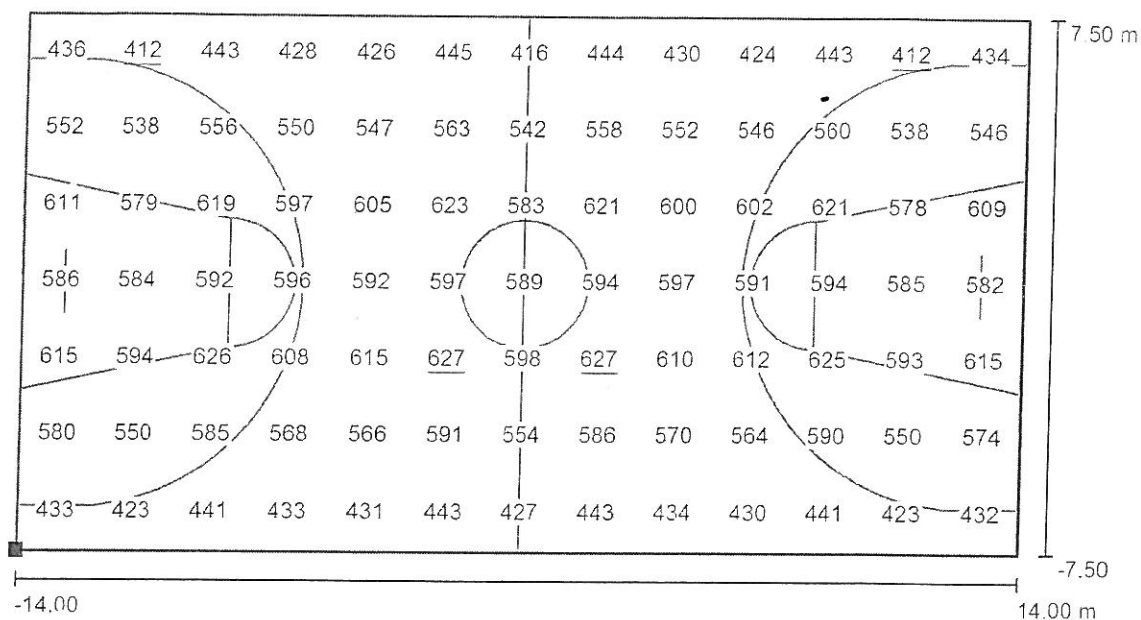

Wartości Lux, Skala 1 : 201

Położenie powierzchni w pomieszczeniu:
Zaznaczony punkt: (5.027 m, 2.562 m, 0.000 m)



Siatka: 13 x 7 Punkty

E_m [lx]
542

E_{min} [lx]
412

E_{max} [lx]
627


E_{min} / E_m
0.76

E_{min} / E_{max}
0.66



Edytor
Telefon
faks
e-Mail

Pomieszczenie / Piłka ręczna 1 Siatka obliczeniowa (PA) / Grafika wartości (E, prostopadłe)

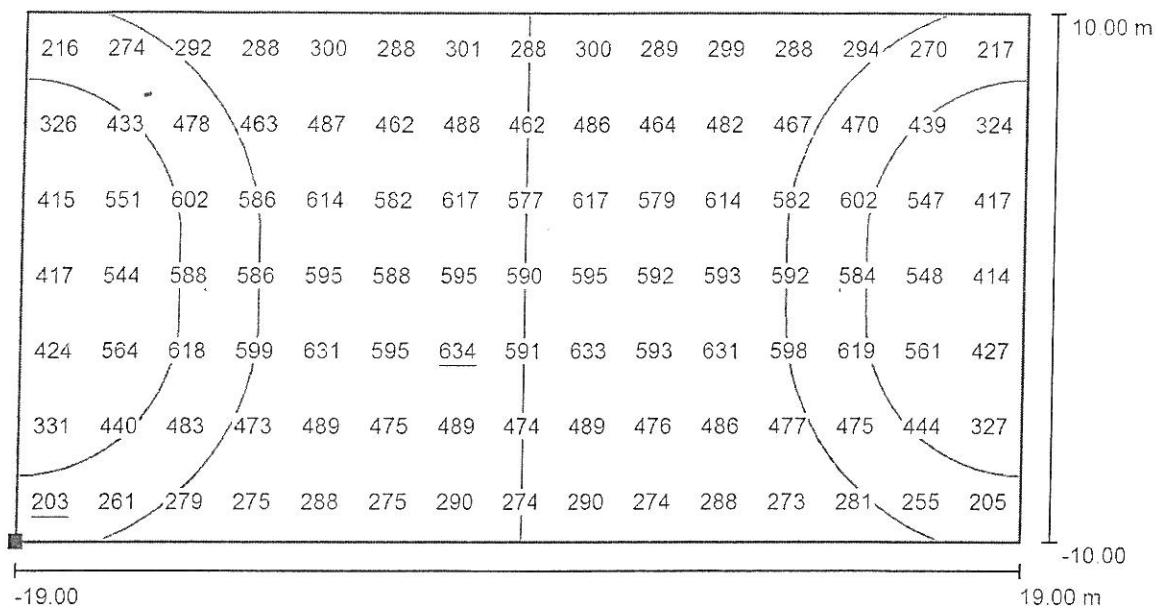

Wartości Lux, Skala 1 : 272

Położenie powierzchni w pomieszczeniu:
Zaznaczony punkt: (0.002 m, -0.001 m, 0.000 m)



Siatka: 15 x 7 Punkty

E_m [lx]
452

E_{min} [lx]
203

E_{max} [lx]
634

E_{min} / E_m
0.45

E_{min} / E_{max}
0.32