




Edytor
Telefon
faks
e-Mail

Sala sportowa wielofunkcyjna / Lista opraw

10 Ilość **ARQ HB2 LED 150W MB IP65_63st.**
Numer artykułu:
Strumień świetlny (Oprawa): 16296 lm
Strumień świetlny (Lampy): 19400 lm
Moc opraw: 150.0 W
Klasyfikacja oświetleń CIE: 100
Kod Flux CIE: 88 97 99 100 84
Wypożyczenie: 2 x OSRAM (Czynnik korekcyjny
1.000).


Ilustracje oświetleń
znajdziesz w naszym
katalogu oświetleń.

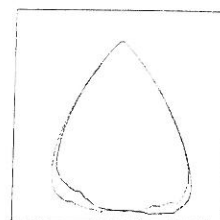



Edytor
Telefon
faks
e-Mail

Pomieszczenie / Oprawy (plan rozmieszczenia)

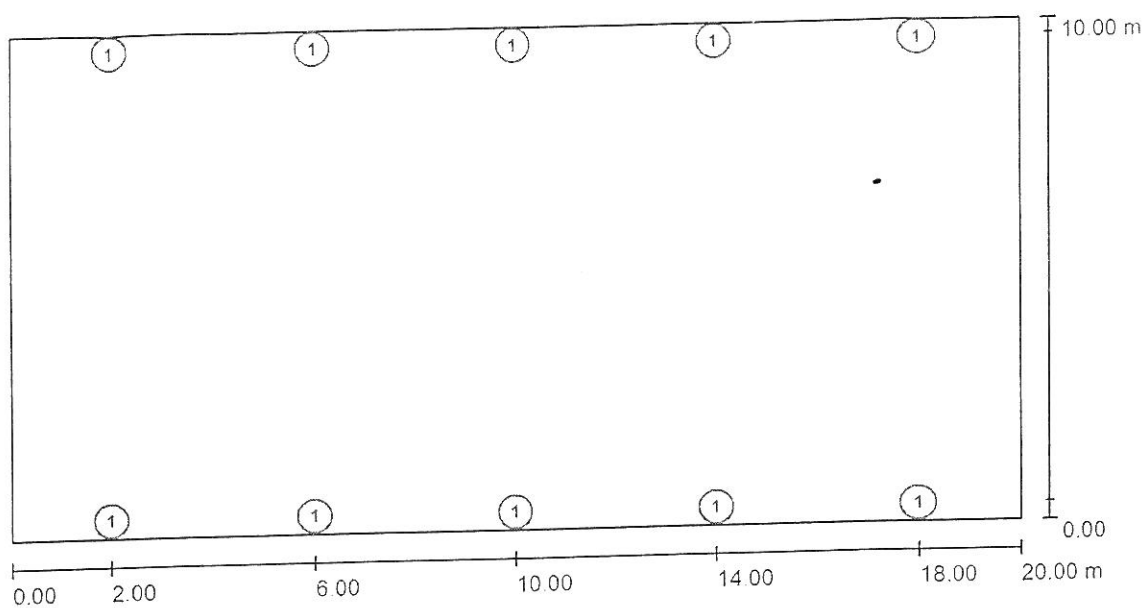


Skala 1 : 143

Wykaz opraw

Nr.	Ilość	Etykieta
1	10	ARQ HB2 LED 150W MB IP65_63st.

Edytor
Telefon
faks
e-Mail

Pomieszczenie / Podłoga / Grafika wartości (E)

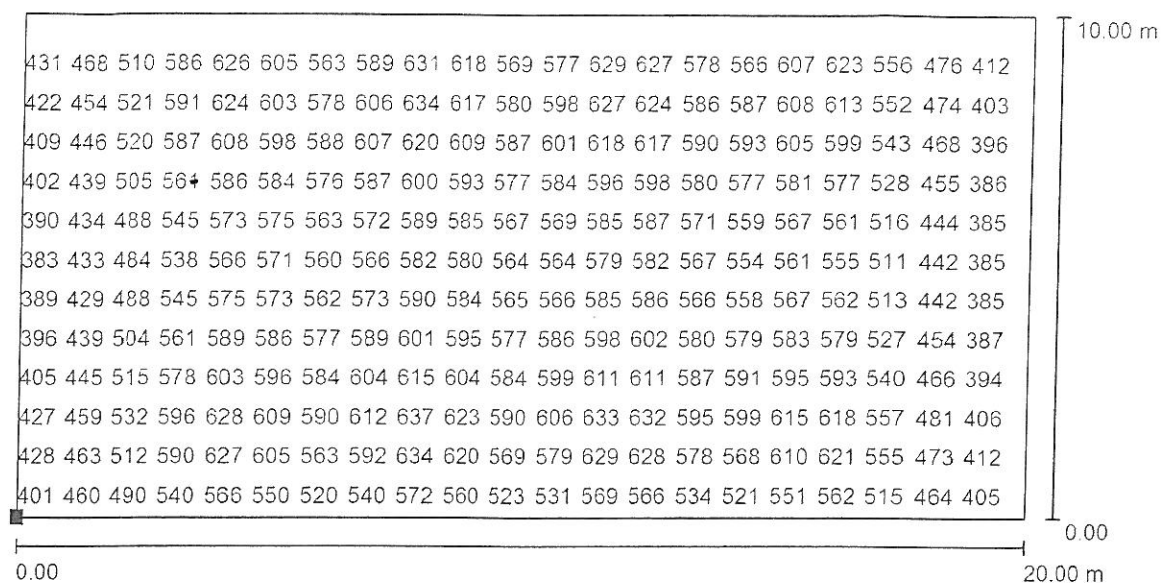

Wartości Lux, Skala 1 : 143

Nie wszystkie obliczone wartości mogą zostać przedstawione.

Położenie powierzchni w
pomieszczeniu:

Zaznaczony punkt:

(0.000 m, 0.000 m, 0.000 m)



Siatka: 128 x 64 Punkty

E_m [lx]
545

E_{min} [lx]
328


E_{max} [lx]
643

E_{min} / E_m
0.601

E_{min} / E_{max}
0.510

Edytor
Telefon
faks
e-Mail

Pomieszczenie / Siatkówka 1 Siatka obliczeniowa (PA) / Grafika wartości (E, prostopadle)

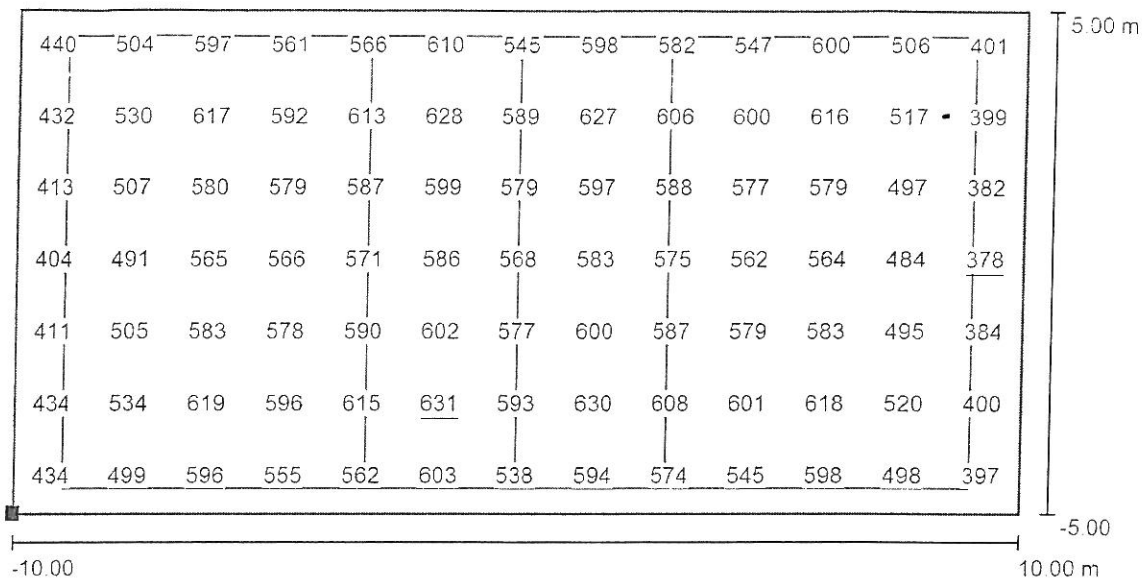

Wartości Lux, Skala 1 : 143

Położenie powierzchni w pomieszczeniu:
Zaznaczony punkt: (0.012 m, 0.011 m, 0.000 m)



Siatka: 13 x 7 Punkty

E_m [lx]
548

E_{min} [lx]
378

E_{max} [lx]
631

E_{min} / E_m
0.69

E_{min} / E_{max}
0.60