


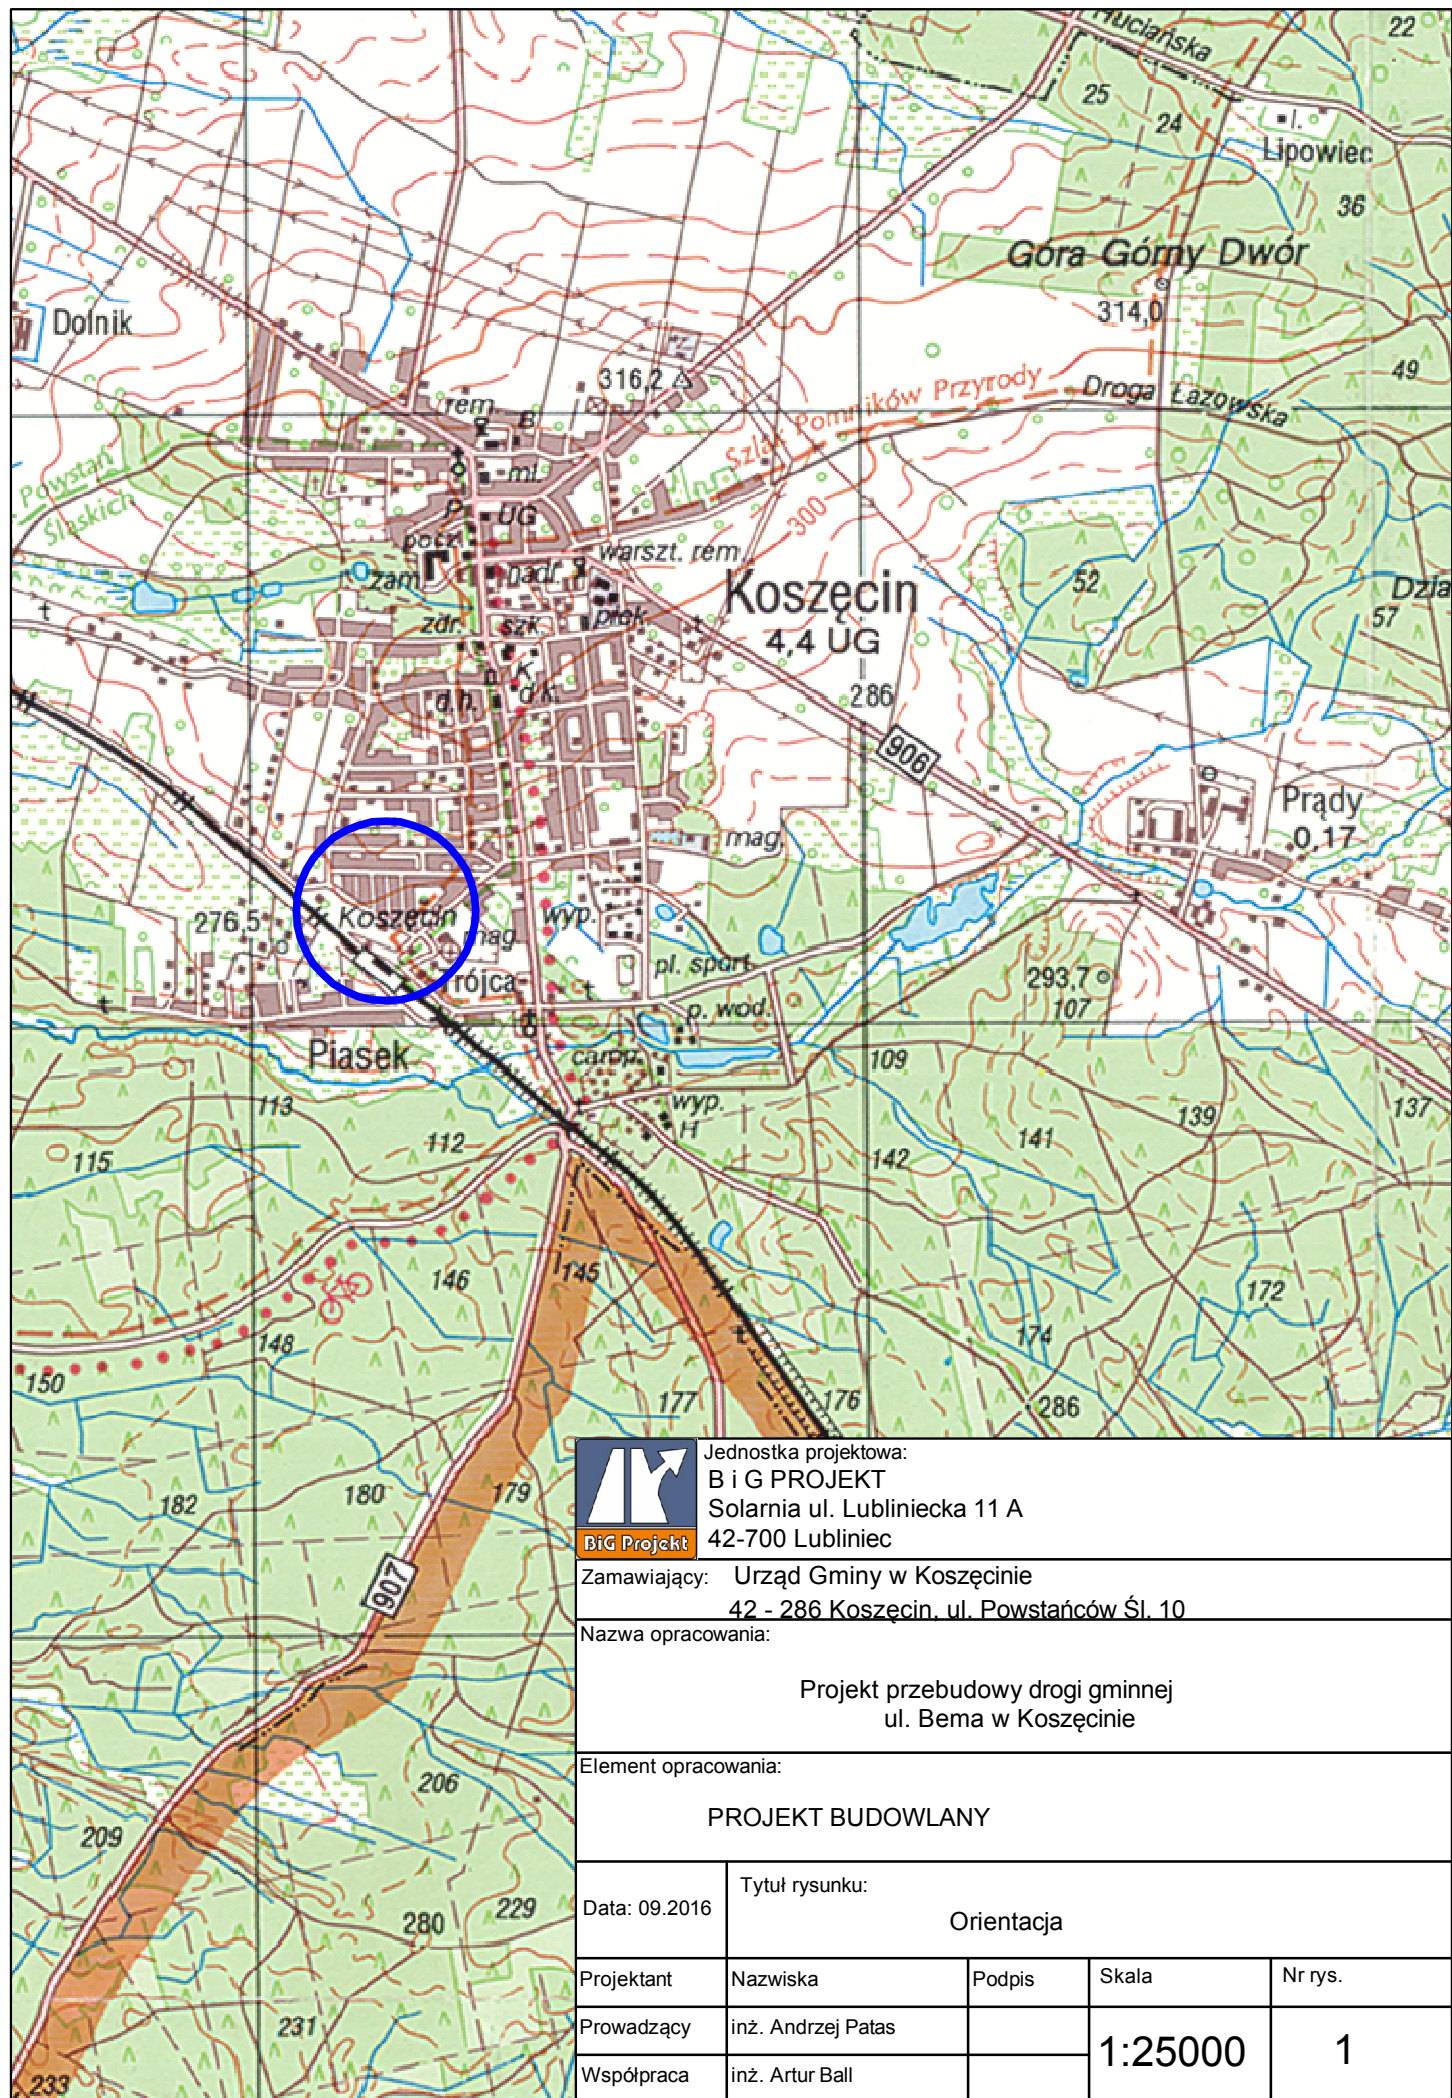

Jednostka projektowa:
B i G PROJEKT
 Solarnia ul. Lubliniecka 11 A
 42-700 Lubliniec

Zamawiający: Urząd Gminy w Koszęcinie
 42 - 286 Koszęcin, ul. Powstańców Śl. 10

Nazwa opracowania:

Projekt przebudowy drogi gminnej
 ul. Bema w Koszęcinie

Element opracowania:

PROJEKT BUDOWLANY

Data: 09.2016

Tytuł rysunku:

Orientacja

Projektant

Nazwiska

Podpis

Skala

Nr rys.

Prowadzący

inż. Andrzej Patas

Współpraca

inż. Artur Ball

1:25000

1