


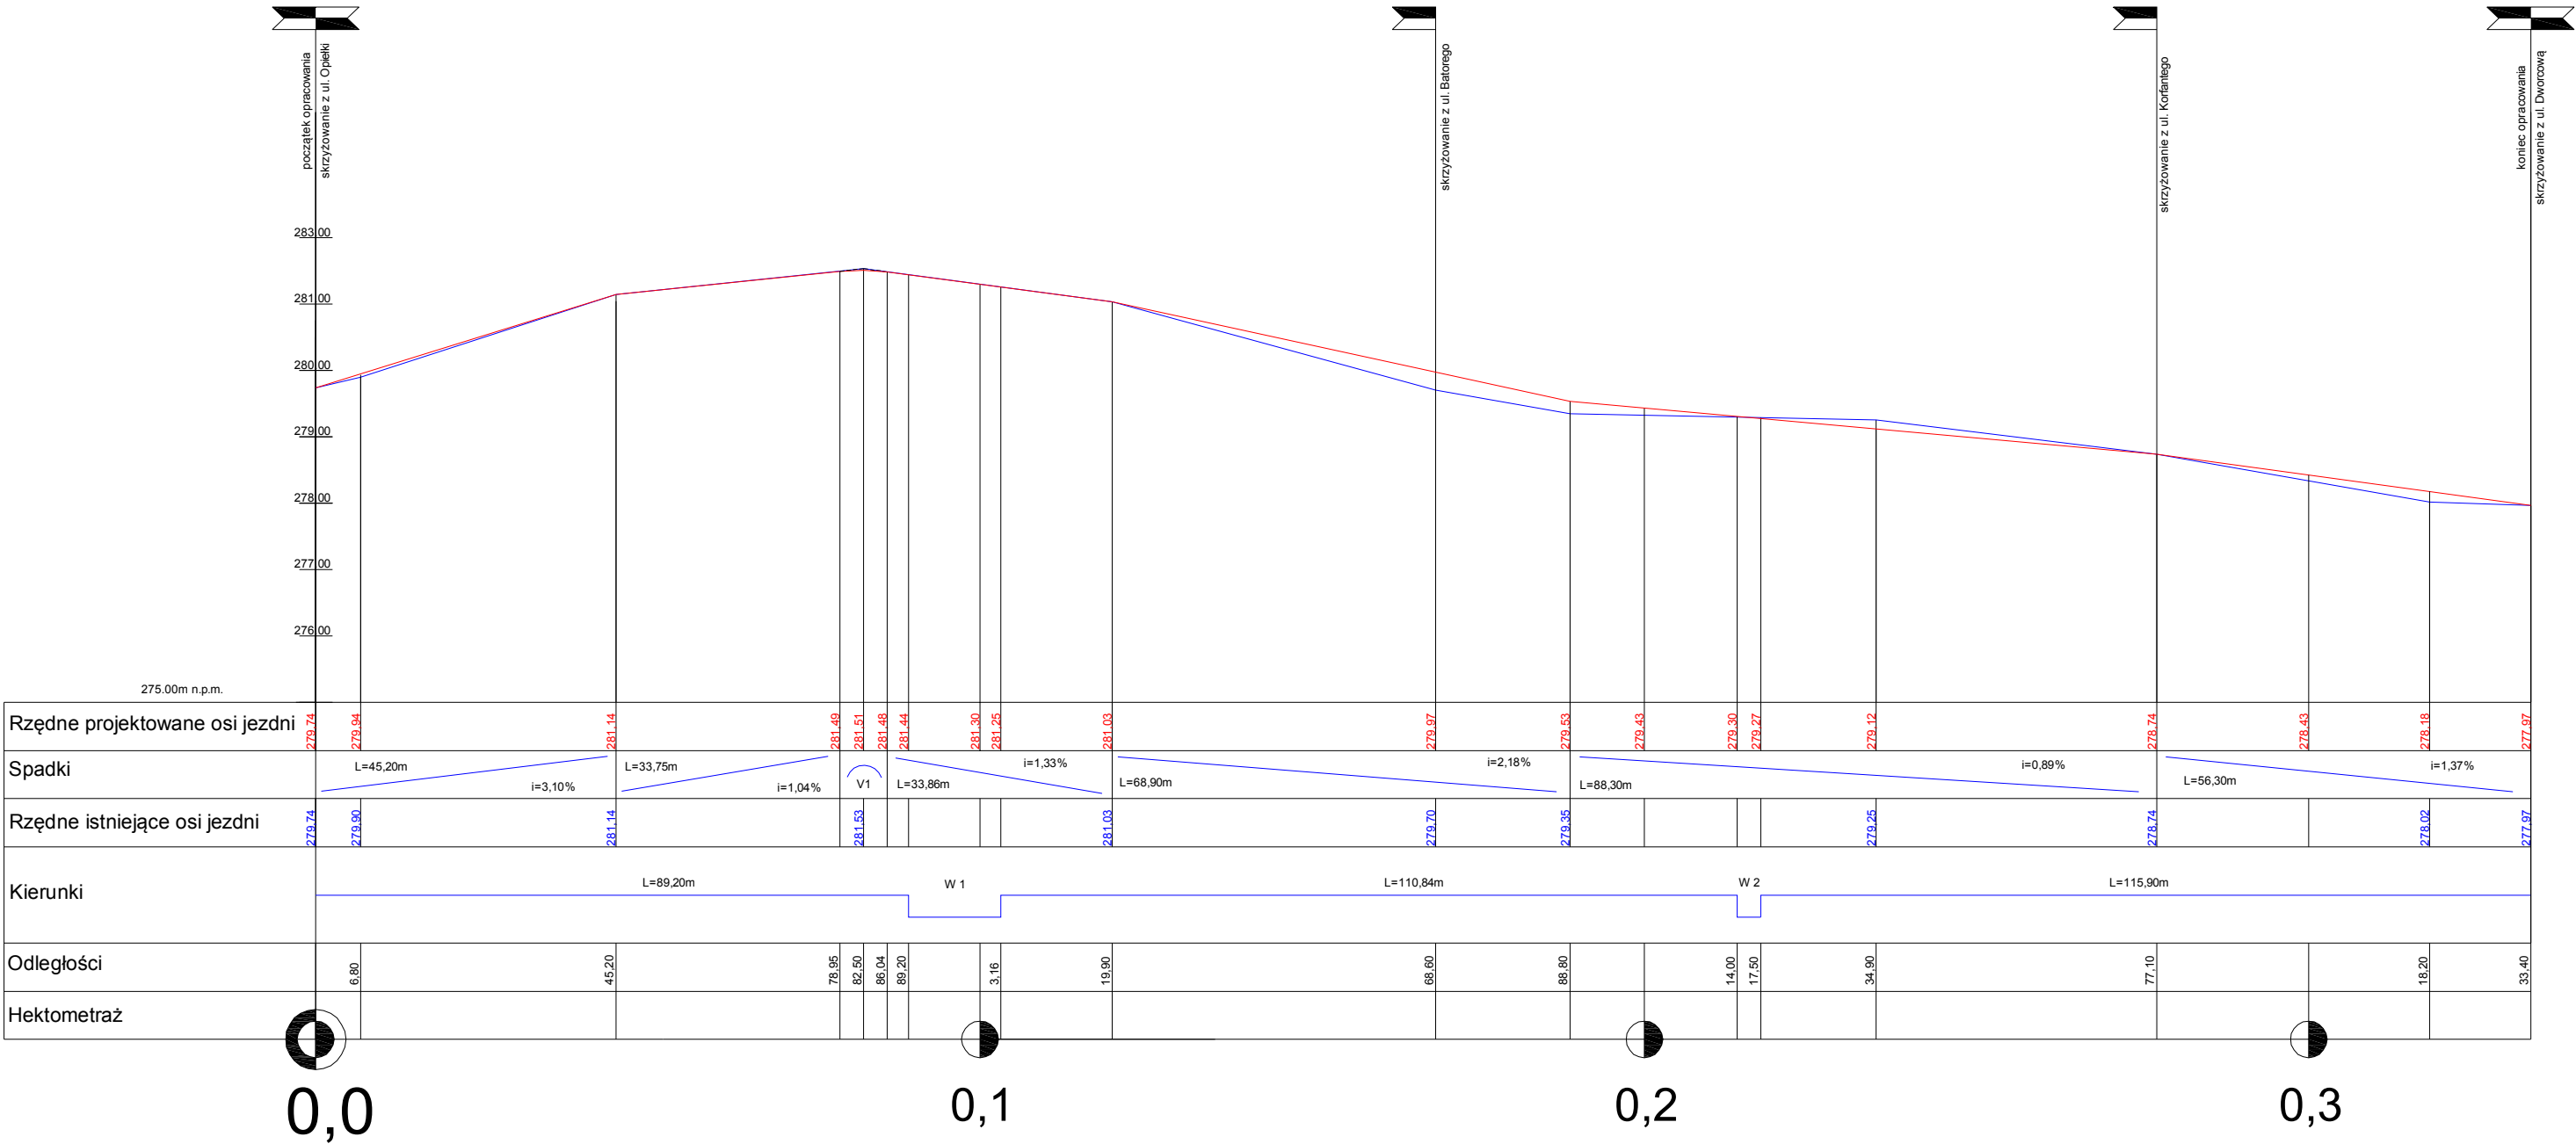

LEGENDA

- Niweleta projektowana
- Teren istniejący



Jednostka projektowa:
B i G PROJEKT
Solarnia ul. Lubliniecka 11 A
42-700 Lubliniec

Zamawiający: Urząd Gminy w Koszęcinie
42-286 Koszęcin ul. Powstańców Śl. 10

Nazwa opracowania:
Projekt przebudowy drogi gminnej
ul. Bema w Koszęcinie

Element opracowania:
PROJEKT BUDOWLANY

Data: 09.2016	Tytuł rysunku: Profil podłużny			
Projektant	Nazwiska	Podpis	Skala	Nr rys.
Prowadzący	inż. Andrzej Patas		1:100/1000	3
Współpraca	inż. Artur Ball			