
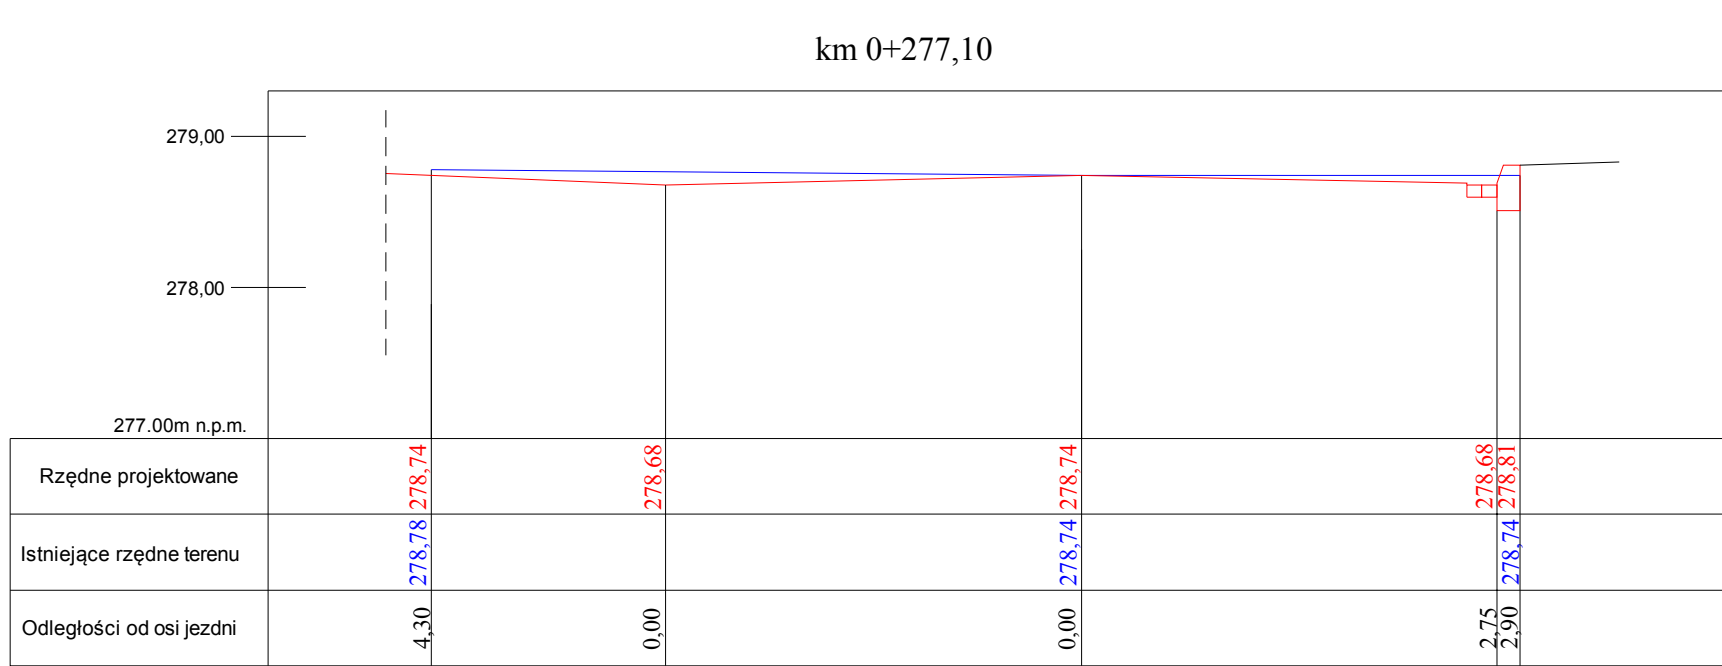
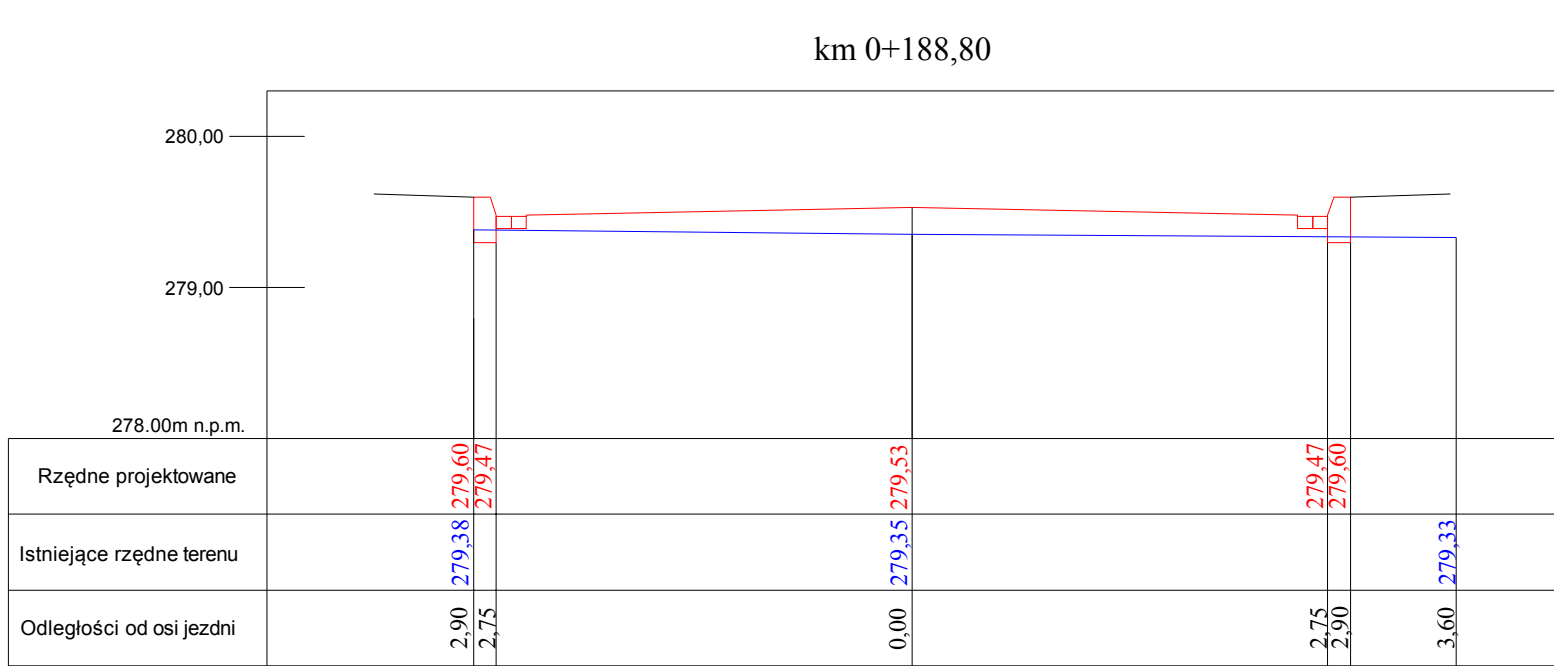
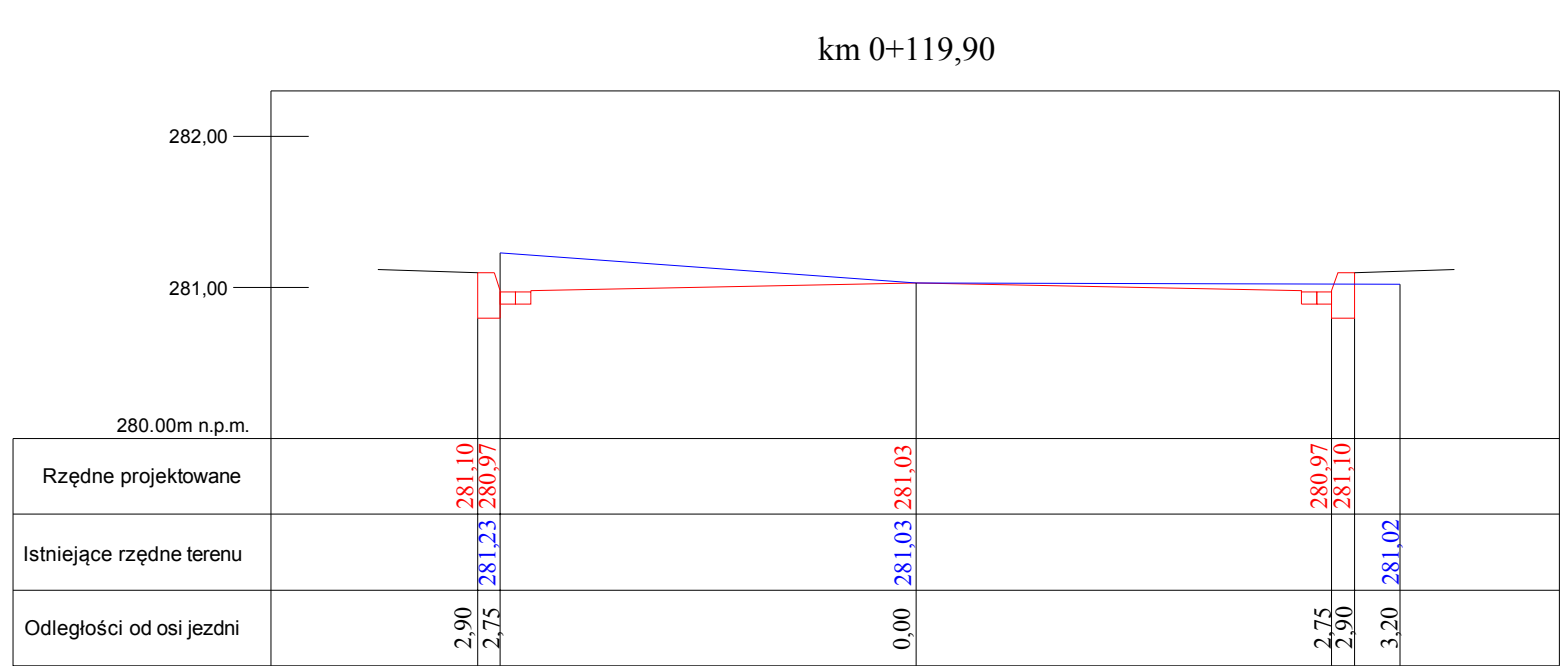
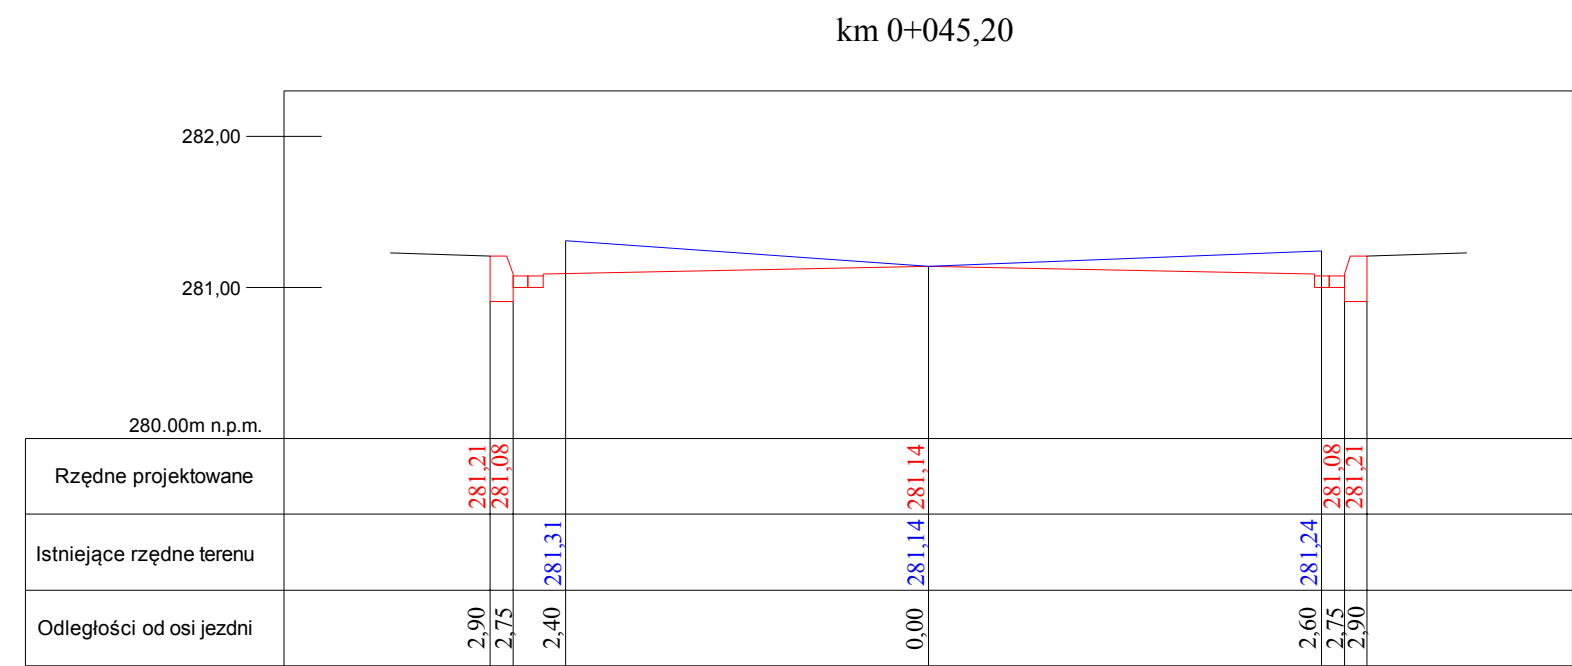
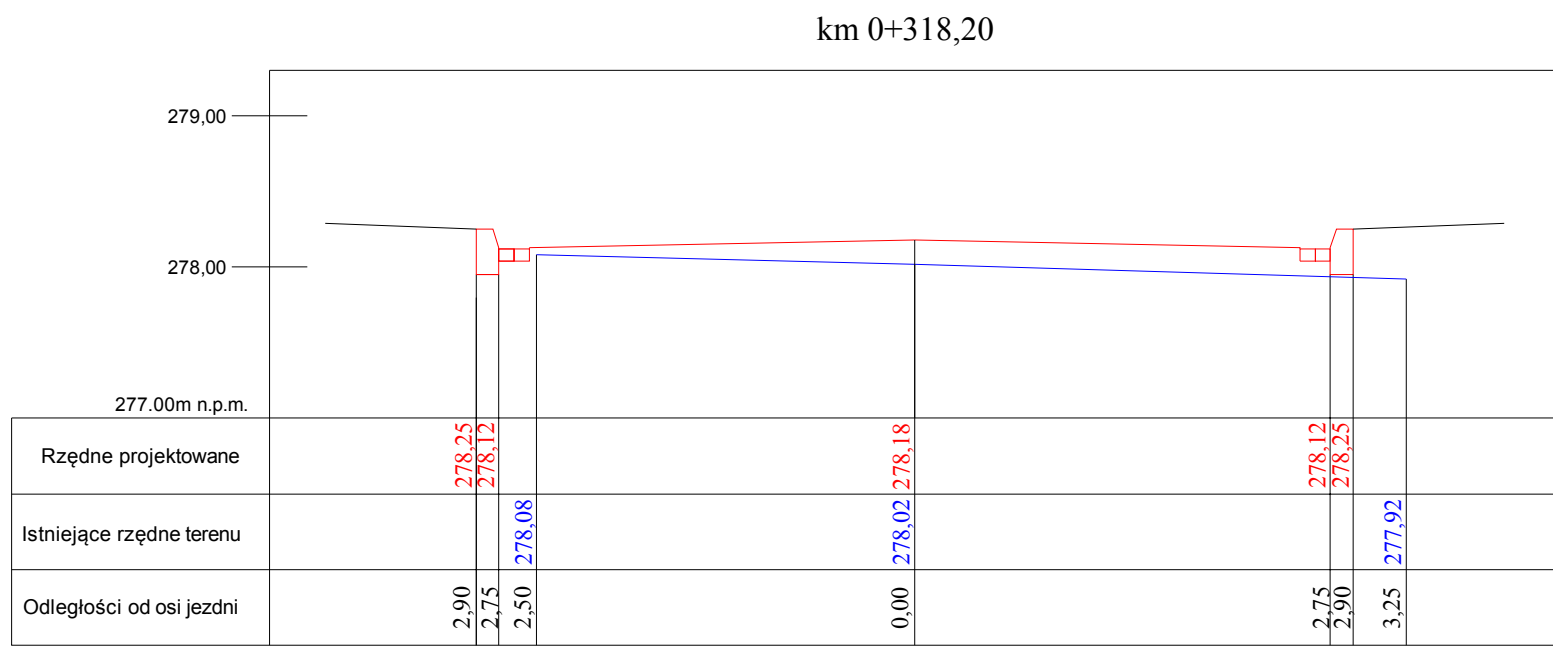
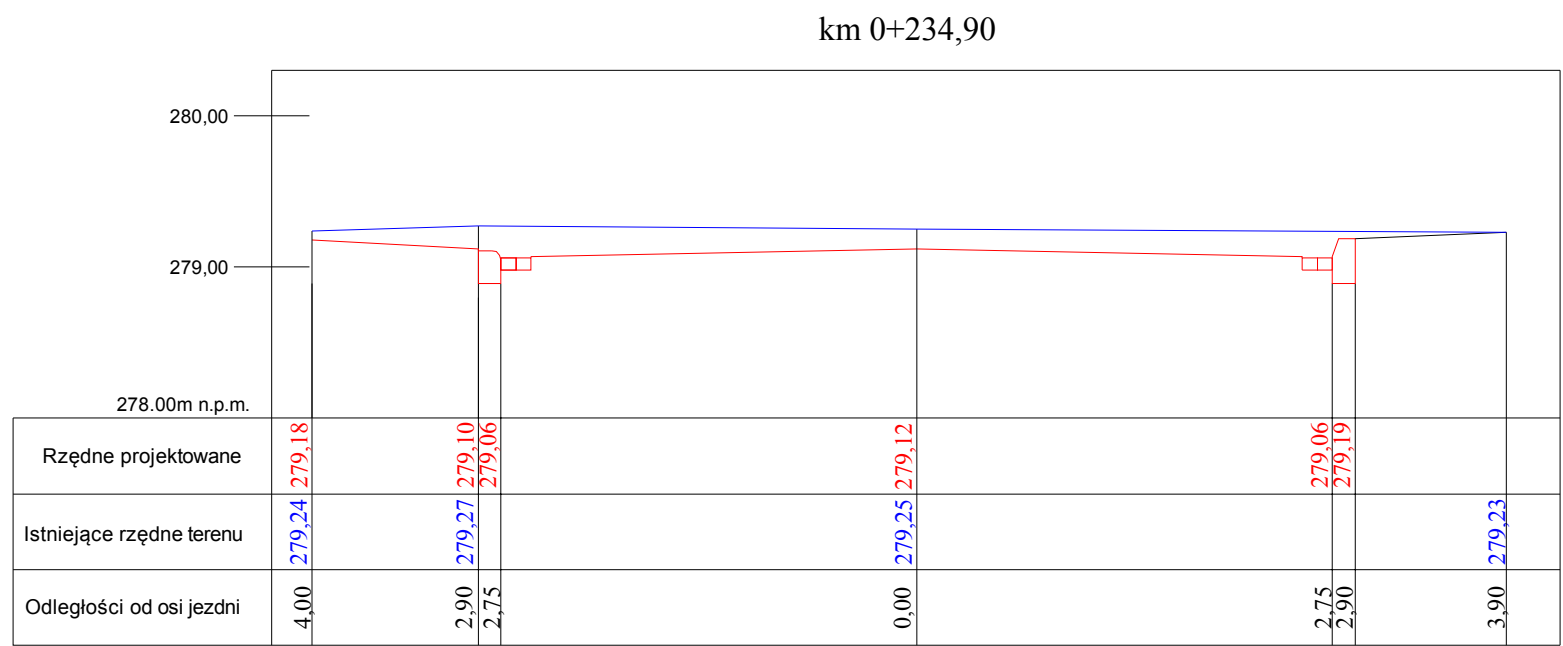
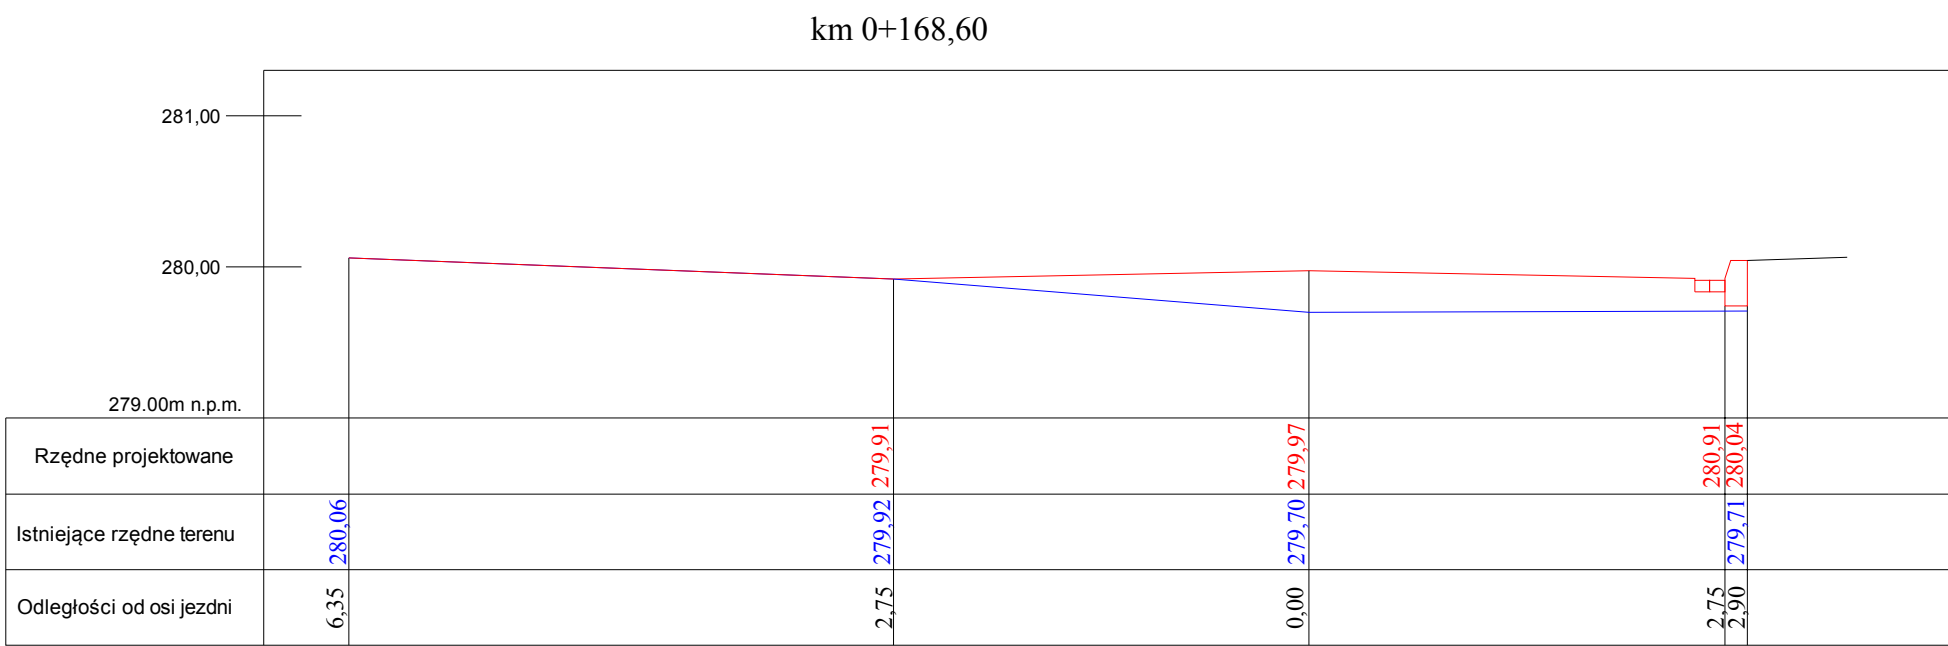
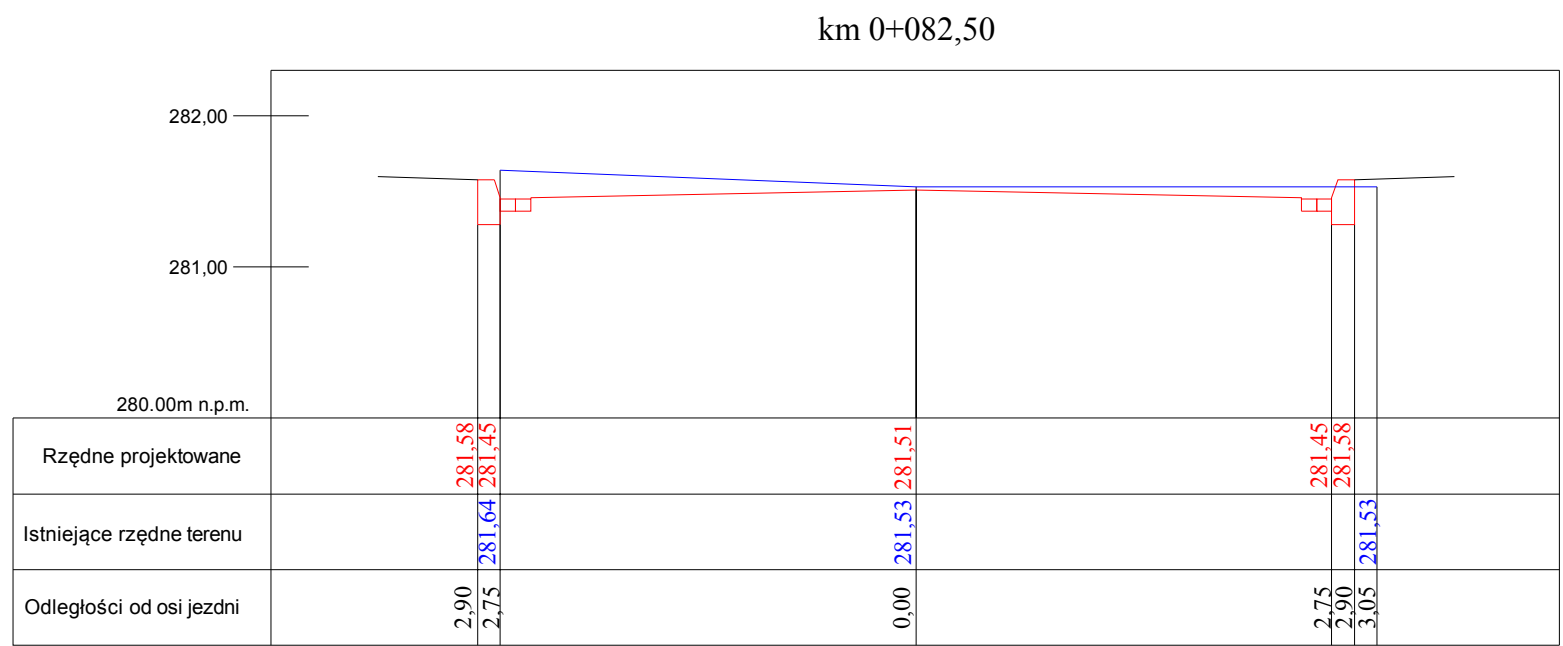


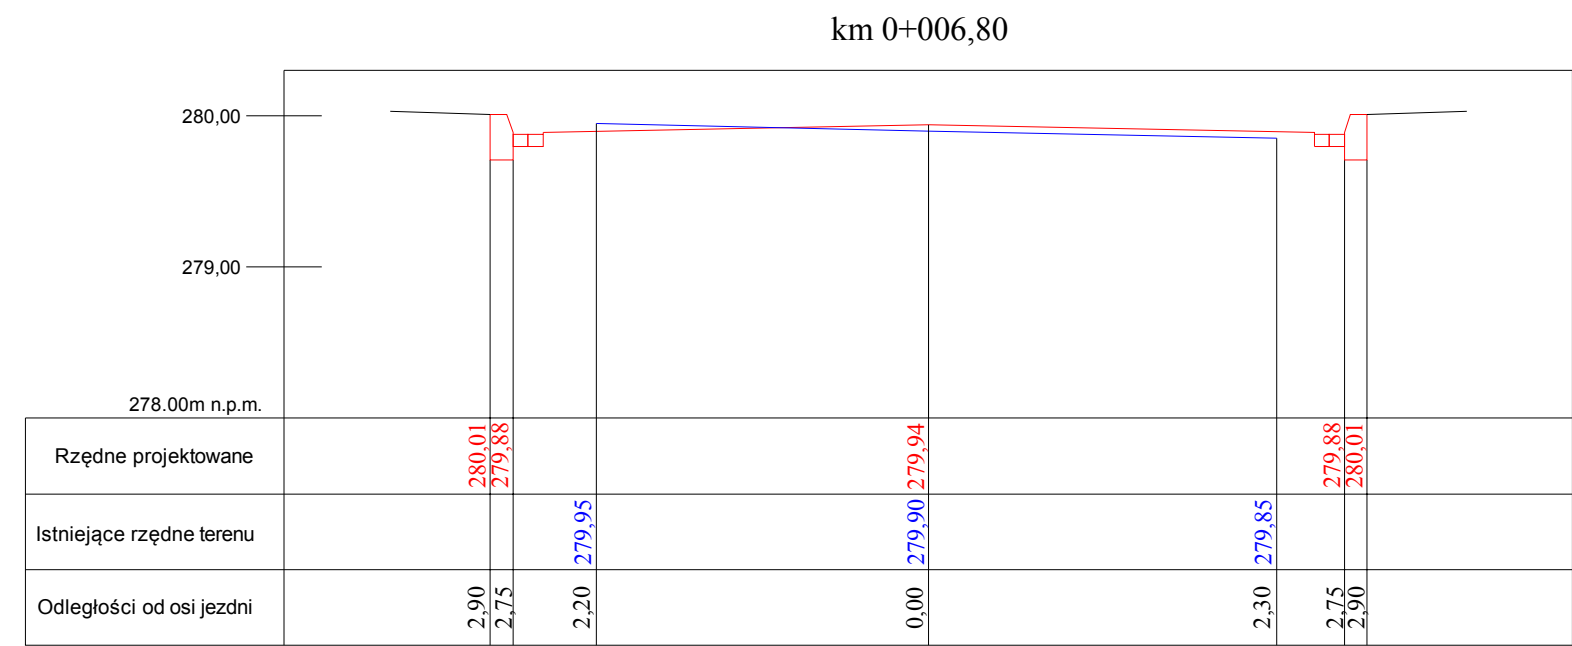

Jednostka projektowa:
B i G PROJEKT
Solarnia ul. Lubliniecka 11 A
42-700 Lubliniec

Zamawiający:
Urząd Gminy w Koszęcinie
42-286 Koszęcin, ul. Powstańców Śl. 10

Nazwa opracowania:
Projekt przebudowy drogi gminnej
ul. Bema w Koszęcinie

Element opracowania:
PROJEKT BUDOWLANY

Data: 09.2016

Tytuł rysunku:
Przekroje poprzeczne

Projektant	Nazwiska	Podpis	Skala	Nr rys.
Prowadzący		inż. Andrzej Pałas	1:50	4
Współpraca		inż. Artur Ball		