


Przebudowa drogi gminnej ul. Rolniczej w m. Sadów

skala 1:50

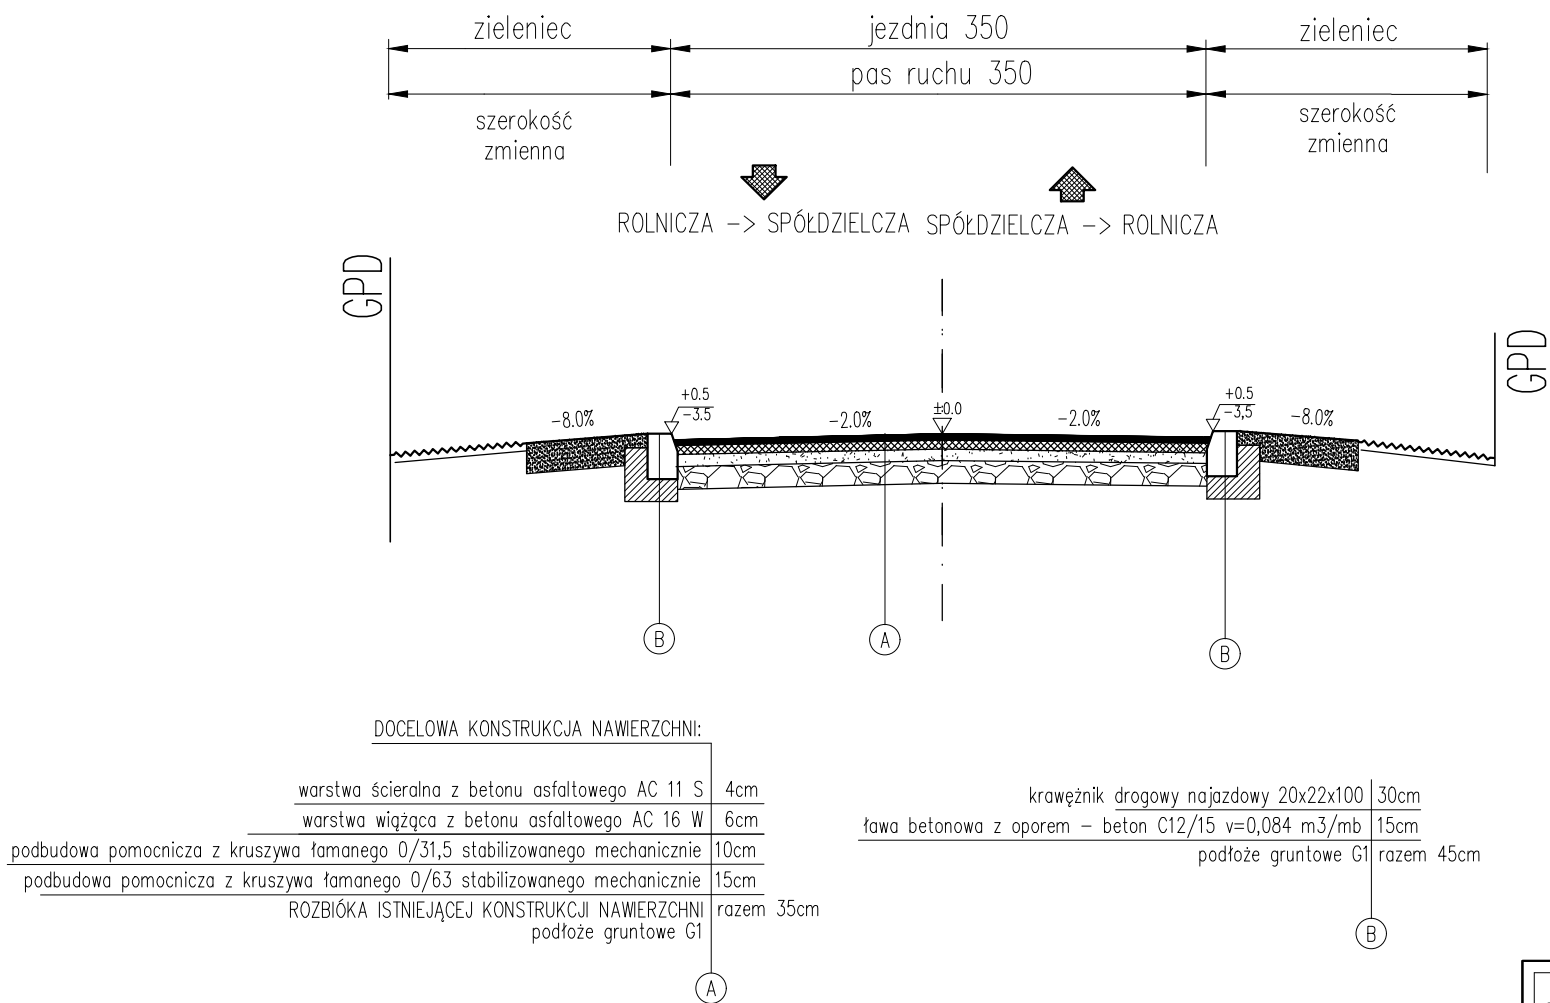

Jednostka projektowa:	DK Inżynieria mgr inż. Damian Kruczyński Koszarawa 520, 34-332 Koszarawa			
Inwestor:	GMINA KOSZĘCIN, UL.POWSTAŃCÓW ŚL. 10, 42–286 KOSZĘCIN			
Temat:	PRZEBUDOWA DROGI UL. ROLNICZA W SADOWIE			
Obiekt:	Droga gminna			
Lokalizacja:	Dz.ew.nr 208; 144; 169/3 obręb 0005 Sadów			
Faza projektu:	Dokumentacja projektowa			
Branża:	Drogowa	Nr uprawnień:	Specjalność:	Podpis:
Projektant:	mgr inż.Tomasz Kotajny	SLK/1898/P00D/07	Drogowa	
Nazwa rys.:	Typowy przekrój poprzeczny			
Skala rysunku:	1:50	Data: 15.12.2017	Nr rys.: 5	