

Mapa ewidencyjna
Skala 1:2000

Inwestycja B

Wstępna koncepcja graficzna farmy fotowoltaicznej

Lokalizacja: Strzebiń, gmina Koszęcin, powiat lubliniecki,
dz. nr ewid. 1449, 1450, 1451


Tytuł: "Budowa farmy fotowoltaicznej zlokalizowanej
na części działek nr 1449, 1450, 1451 w miejscowości Strzebiń,
gm. Koszęcin-Strzebiń B"

Koncepcja może ulec zmianie na późniejszych etapach prac
projektowych i nie można jej traktować jako ostateczną

Powierzchnia opracowania: 1,49 ha

Inwestor planuje realizację inwestycji o mocy do 1 MW

Opracowanie na kserokopii mapy ewidencyjnej

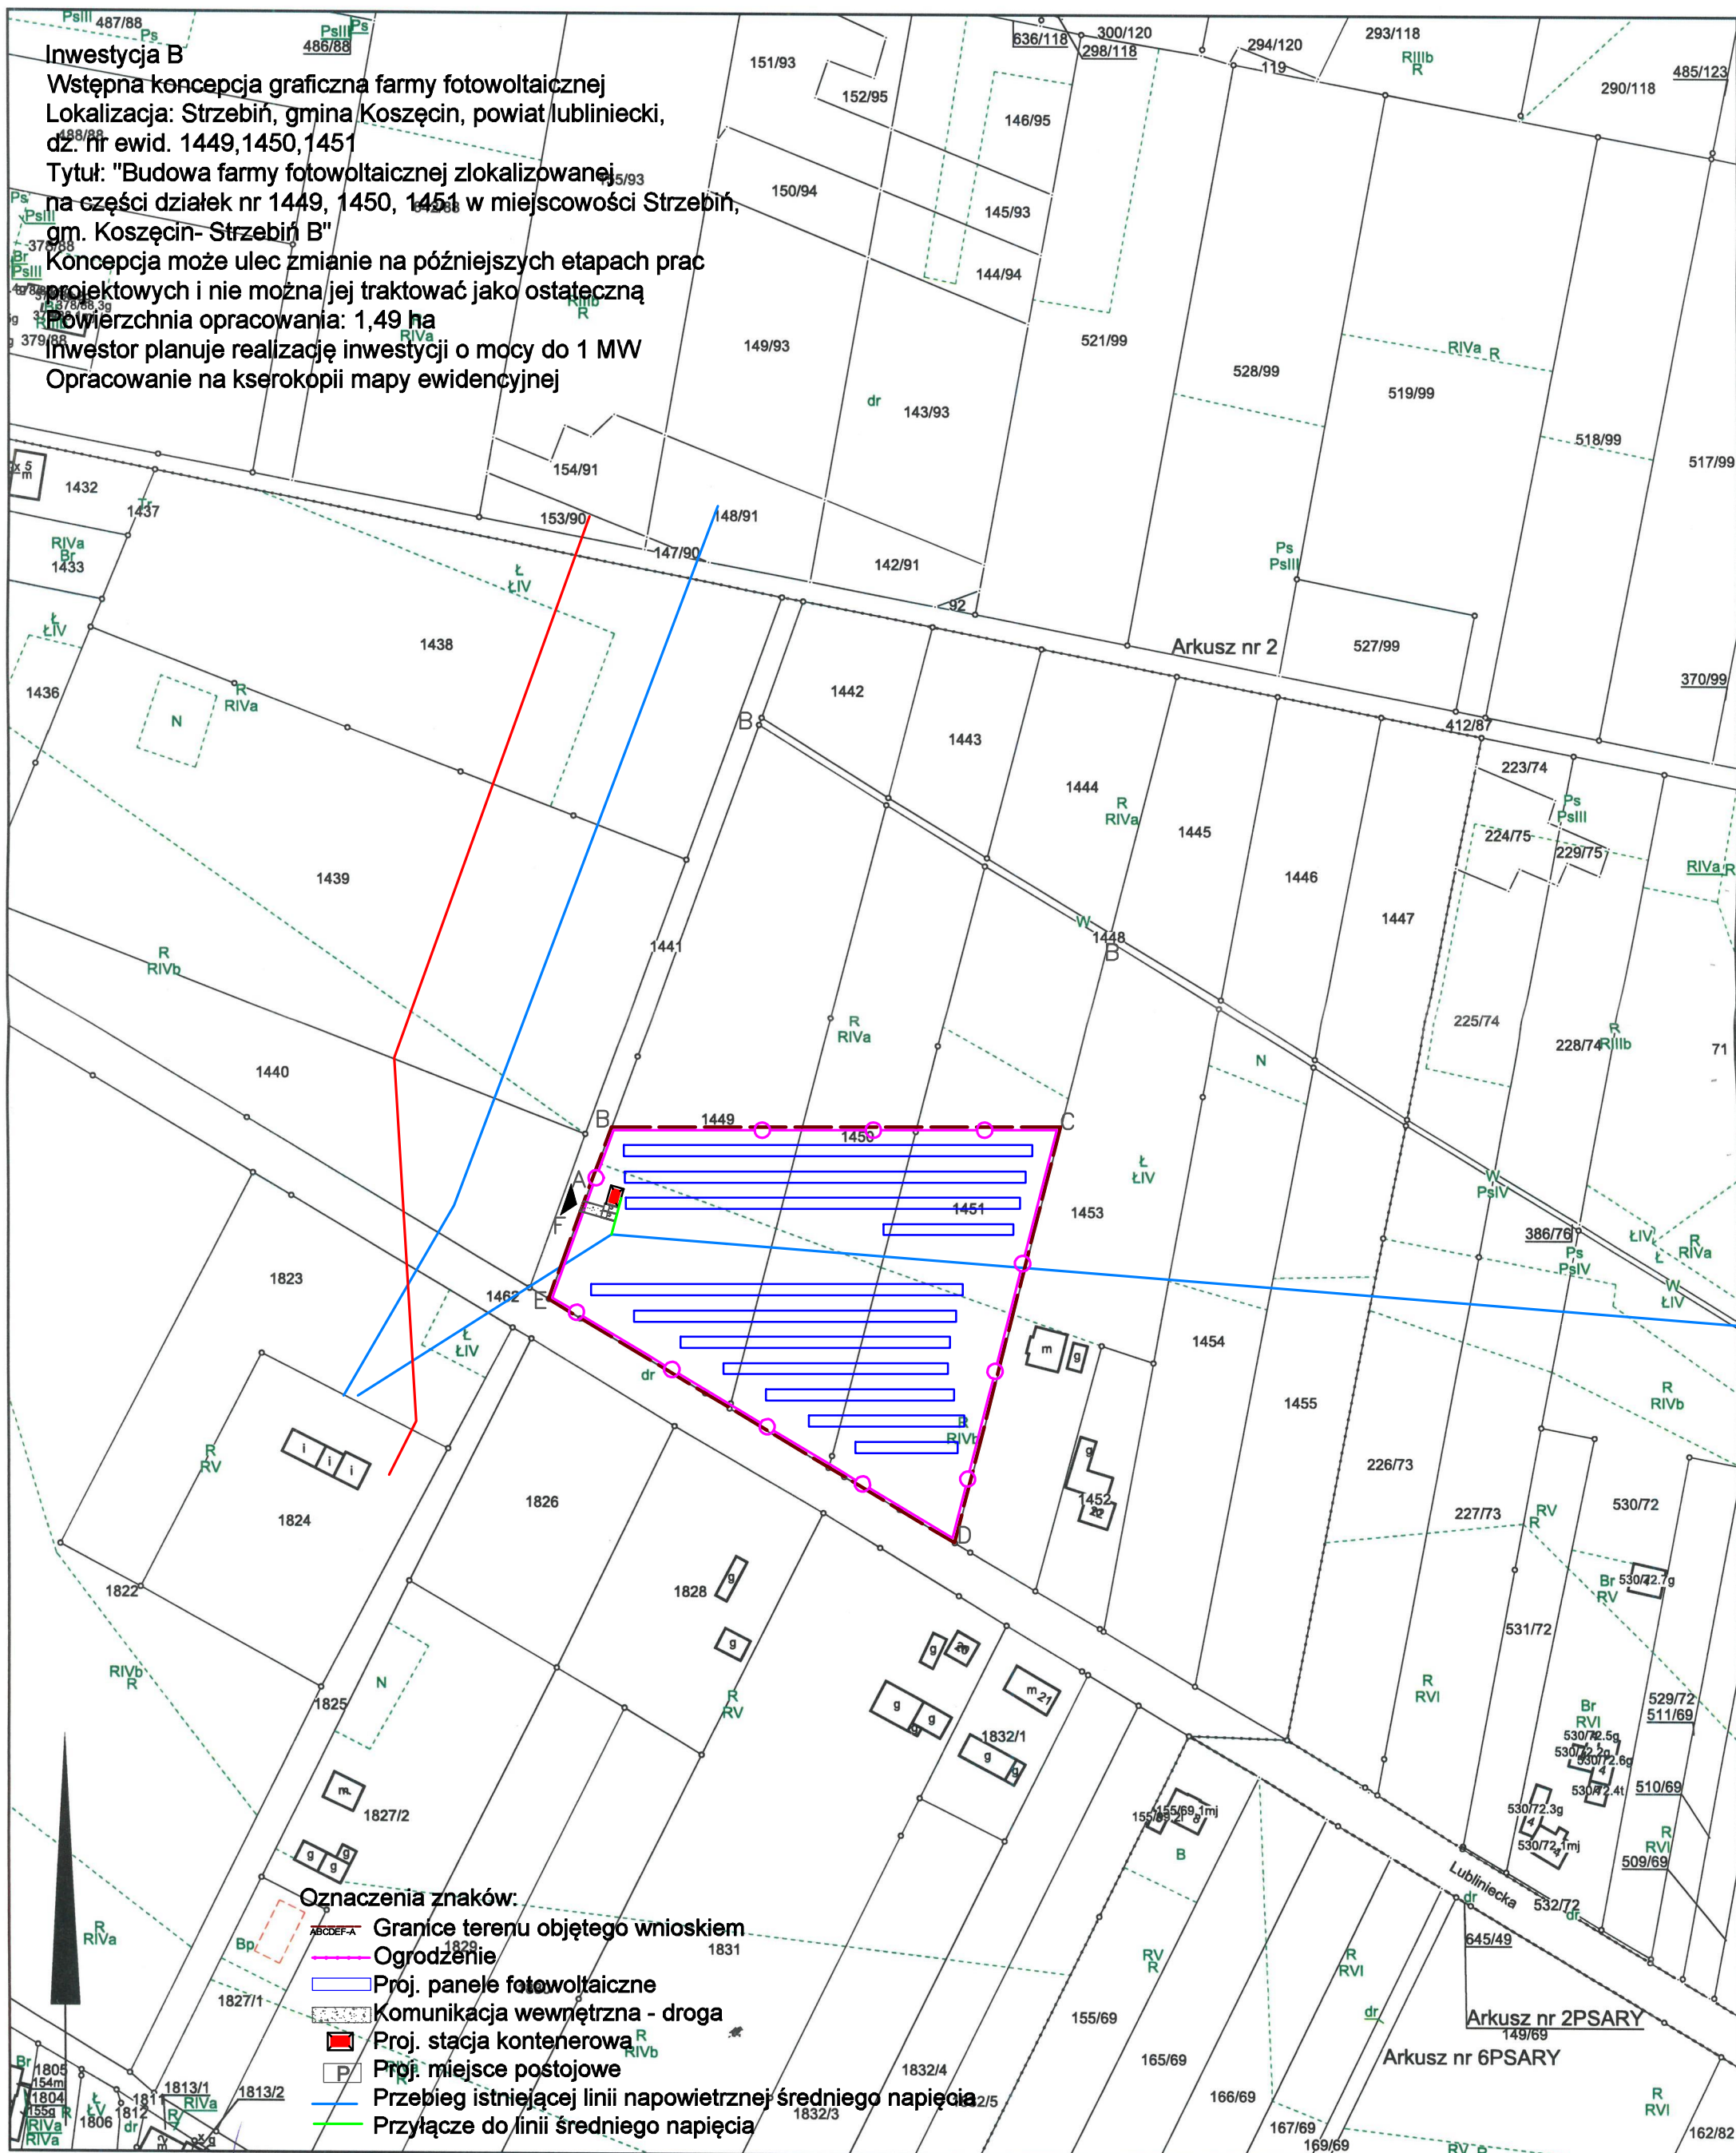

Wykonał(a): Wioletta Zazgórnik

Wioletta Zazgórnik

podpis wykonawcy

w Wydziale Geodezji i Kartografii

dnia 05-08-2020 r.

Dane ewidencyjne dotyczące granic działek nie spełniają wymagań
określonych w obowiązujących standardach technicznych