


MIEJSCOWY PLAN ZAGOSPODAROWANIA PRZESTRZENNEGO miejscowości przestrzennego miejscowości Wierzbie dla części działki nr 315, gmina Koszęcin

RYSunEK PROGNOZY

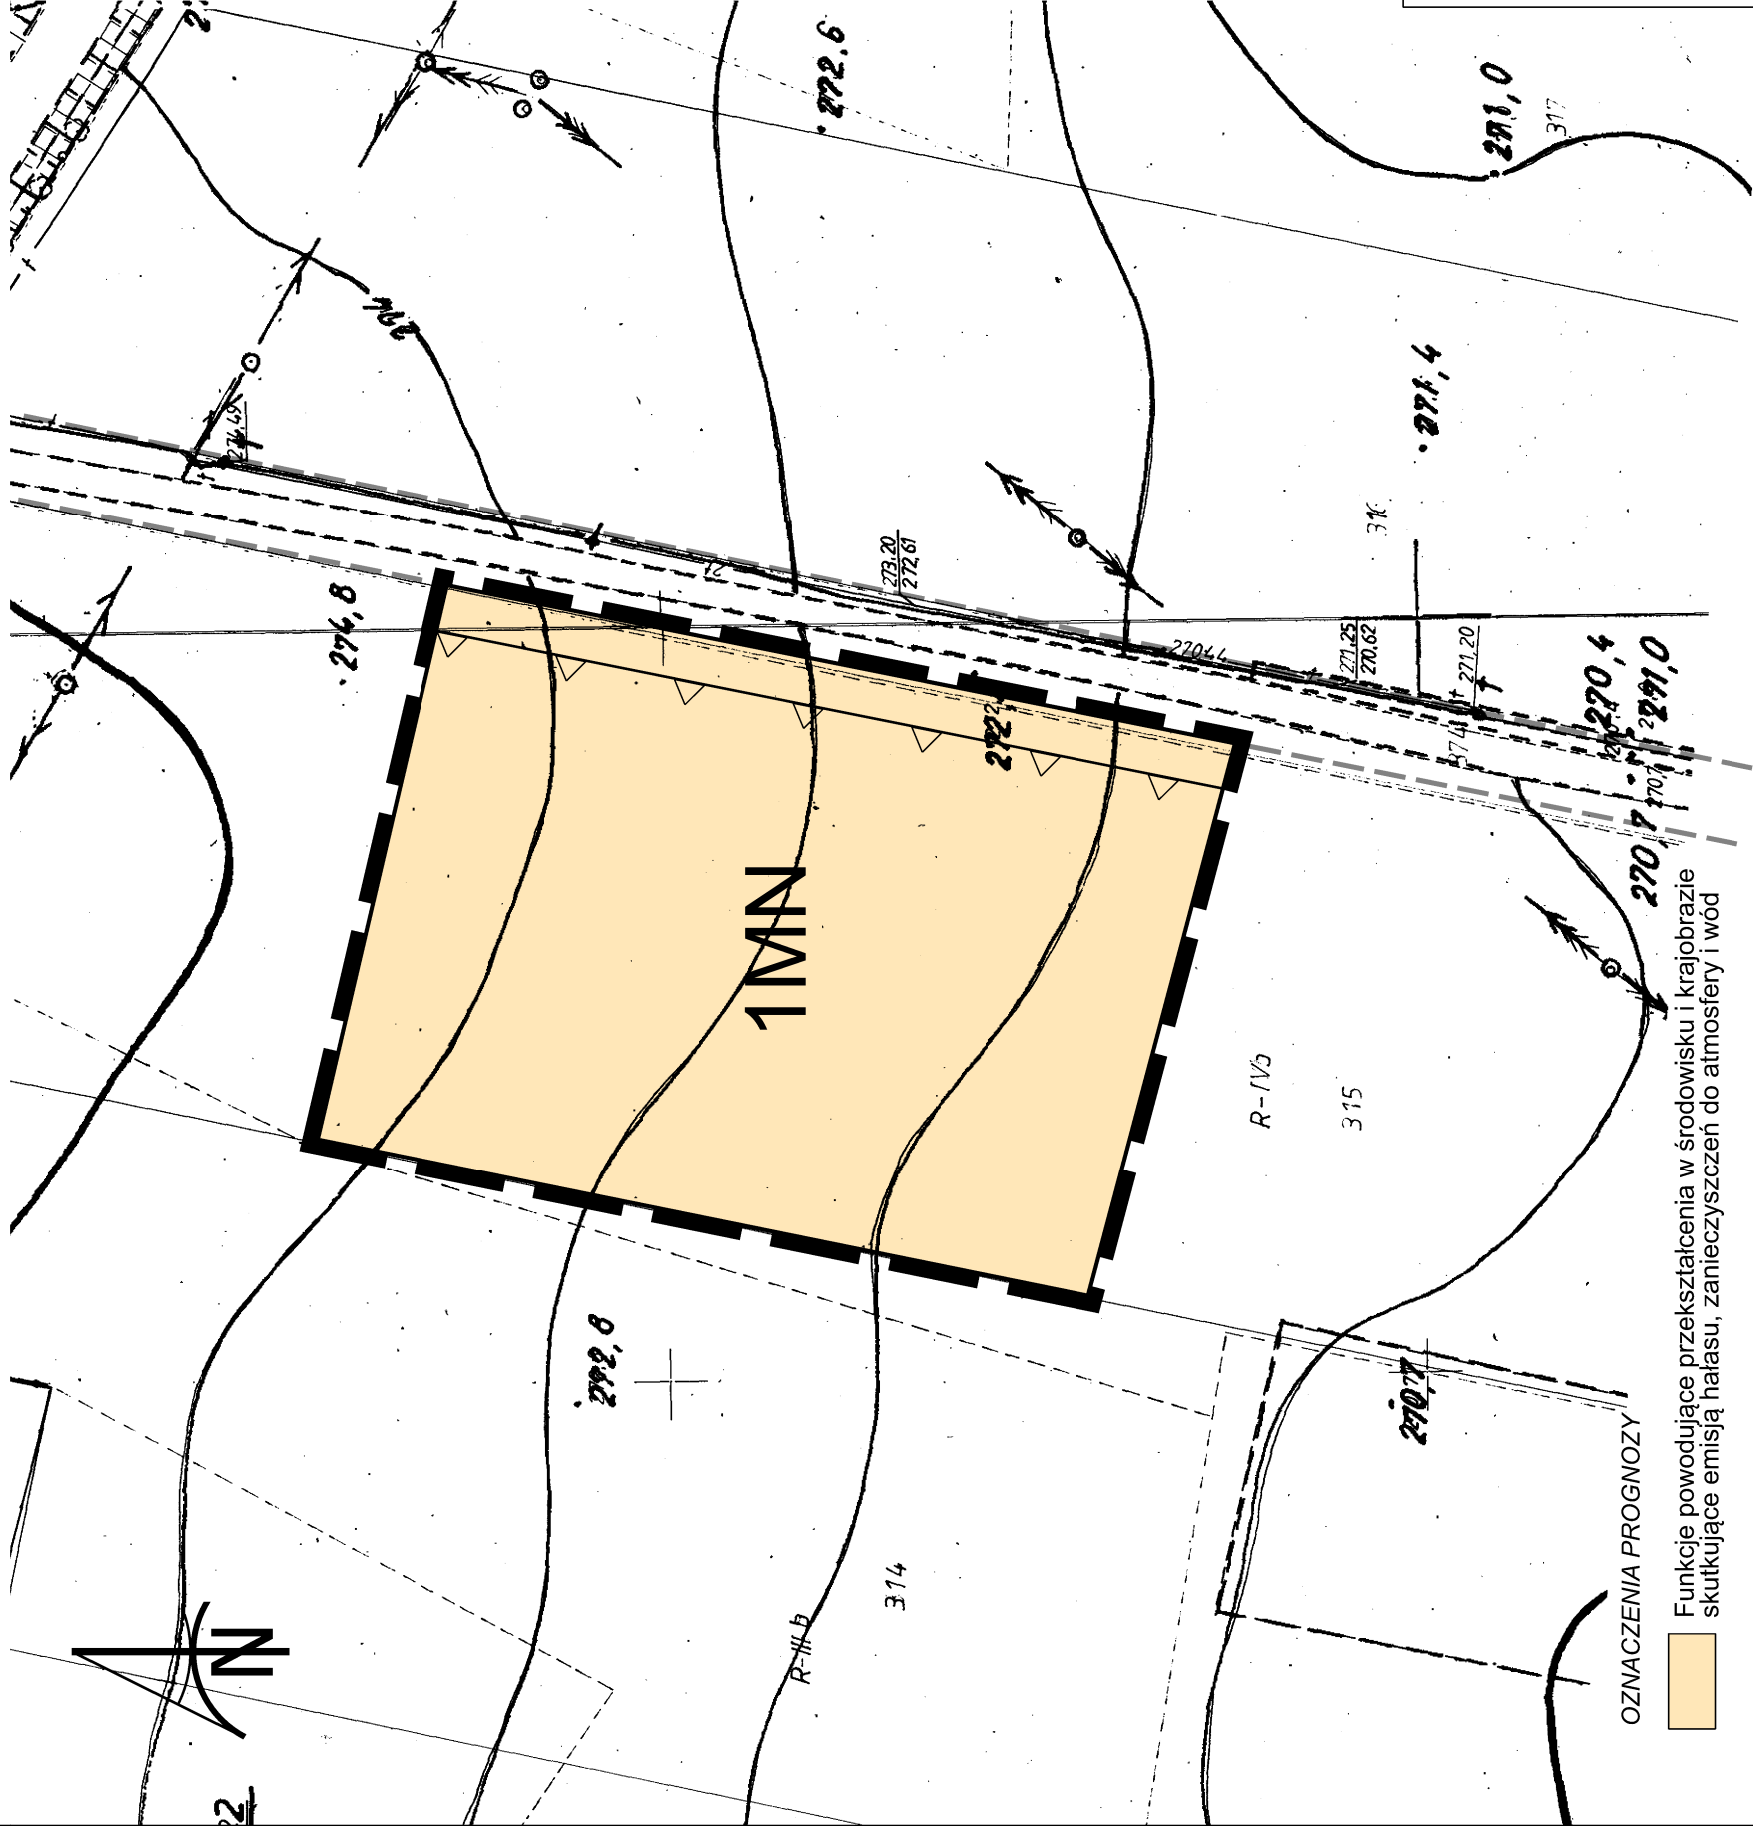

OZNACZENIA PROGNOZY

Funkcje powodujące przekształcenia w środowisku i krajobrazie skutkujące emisją hałasu, zanieczyszczeń do atmosfery i wód

WYRYS ZE ZMIANY STUDIUM UWARUNKOWAŃ I KIERUNKÓW ZAGOSPODAROWANIA PRZESTRZENNEGO GMINY KOSZĘCIN

LEGENDA

OZNACZENIA OBOWIĄZUJĄCE

- granica obszaru objętego planem
- linie rozgraniczające tereny o różnym przeznaczeniu lub różnych zasadach zagospodarowania
- nieprzekraczalna linia zabudowy
- 1MN
- tereny zabudowy mieszkaniowej jednorodzinnej

OZNACZENIA INFORMACYJNE

- obsługa komunikacyjna

Obszar planu znajduje się w zasięgu Głównego Zbiornika Wód Podziemnych Nr 327 Zbiornik Lubiniec - Myszków

Rysunek planu sporządzono na mapie zasadniczej w postaci elektronicznej, licencja nr W GK.6642.2.1760.2019_2407_P



Prognoza oddziaływania na środowisko

Opracowanie:
mgr inż. Przemysław Malec



Miejscowy plan zagospodarowania przestrzenne miejscowości Wierzbie dla części działki nr 315, gmina Koszęcin

skala rysunku
1:1 000