


MIEJSCOWY PLAN ZAGOSPODAROWANIA PRZESTRZENNEGO miejscowości Strzebiń - działka nr 432/1, gmina Koszęcin

RYSunEK PLANU

SKALA 1:1000

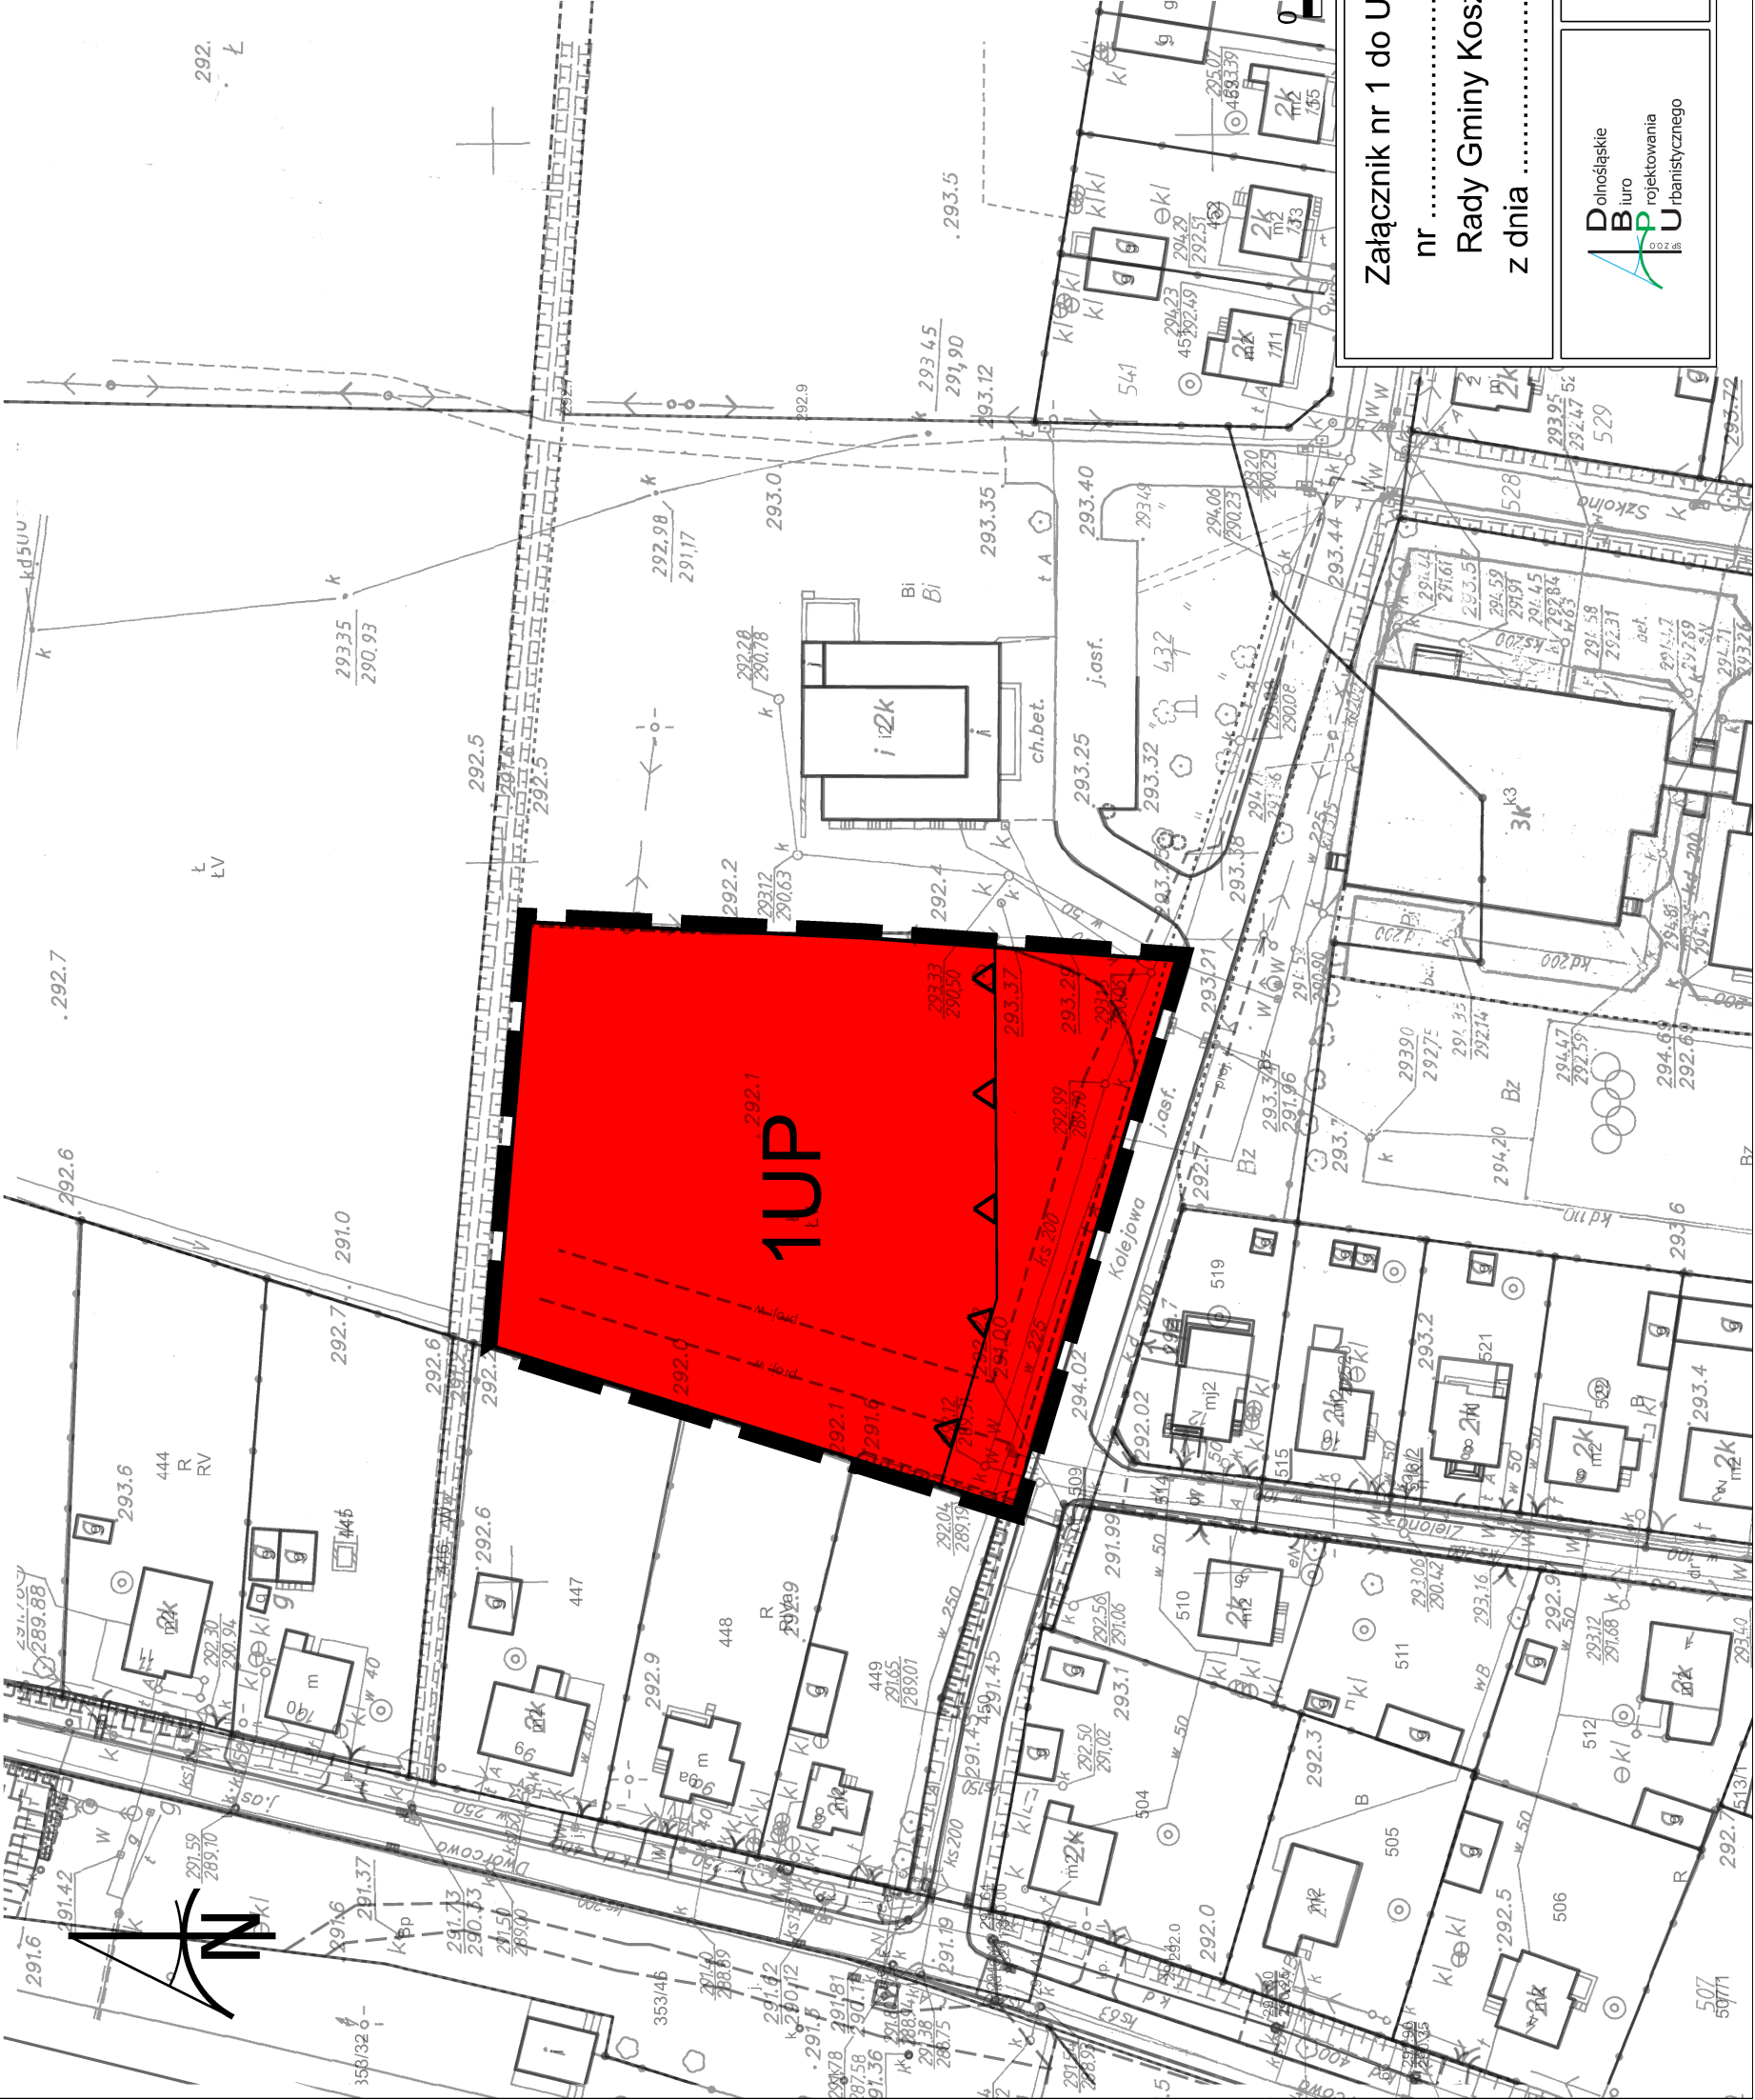

WYRYS ZE ZMIANY STUDIUM UWARUNKOWAŃ I KIERUNKÓW ZAGOSPODAROWANIA PRZESTRZENNEGO GMINY KOSZĘCIN

LEGENDA

OZNACZENIA OBOWIĄZUJĄCE

- granicza obszaru objętego planem
- linie rozgraniczające tereny o różnym przeznaczeniu lub różnych zasadach zagospodarowania
- nieprzekraczalna linia zabudowy
- tereny zabudowy usług publicznych



Obszar planu znajduje się w zasięgu Głównego Zbiornika Wód Podziemnych Nr 321 Zbiornik Lubliniec - Myszków

Rysunek planu sporządzono na mapie zasadniczej w postaci elektronicznej, licencja nr WGK.6642.2.1760.2019_2407_P



Załącznik nr 1 do Uchwały
nr
Rady Gminy Koszęcin
z dnia

Przewodniczący Rady Gminy Koszęcin



Miejscowy plan zagospodarowania przestrzennego miejscowości Strzebiń - działka nr 432/1, gmina Koszęcin

skala
rysunku
1:1 000