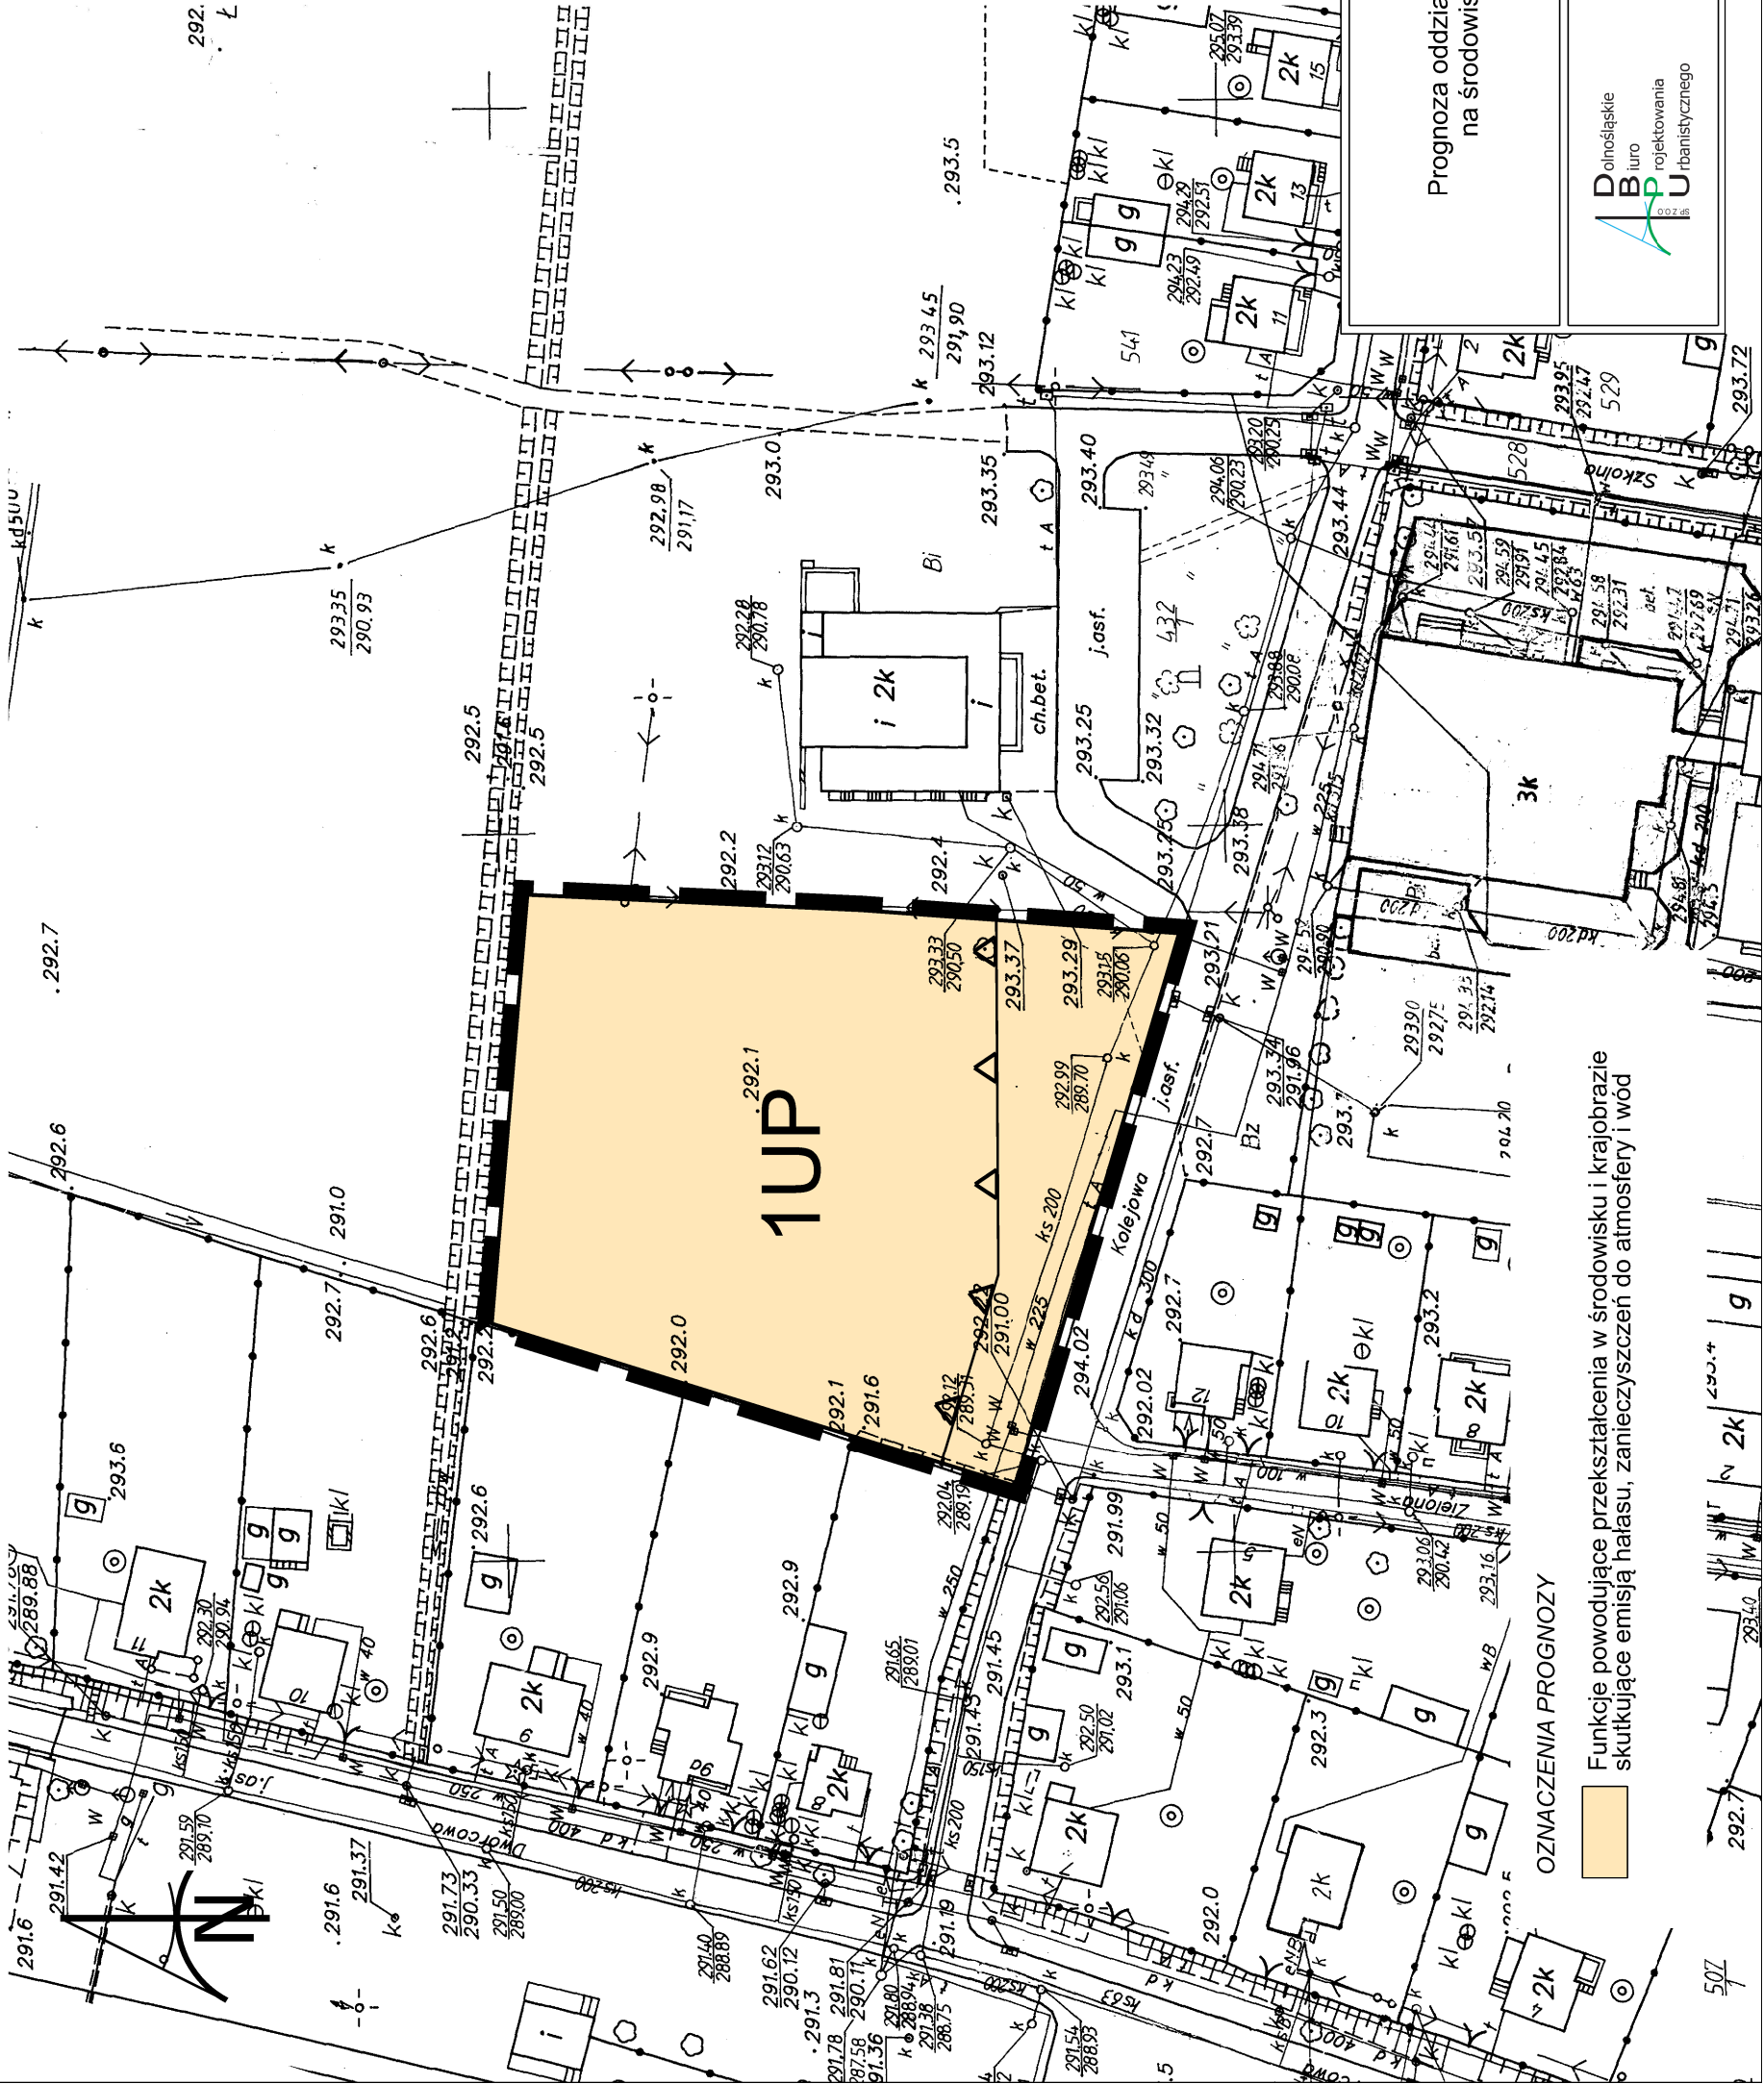


MIEJSCOWY PLAN ZAGOSPODAROWANIA PRZESTRZENNEGO miejscowości Strzebiń - działka nr 432/1, gmina Koszęcin

RYSunEK PROGNOZY



OZNACZENIA PROGNOZY

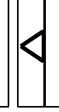
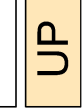
 Funkcje powodujące przekształcenia w środowisku i krajobrazie skutkujące emisją hałasu, zanieczyszczeń do atmosfery i wód



WYRSZ ZE ZMIANY STUDIUM UWARUNKOWAŃ I KIERUNKÓW ZAGOSPODAROWANIA PRZESTRZENNEGO GMINY KOSZĘCIN

LEGENDA

OZNACZENIA OBOWIAZUJĄCE

-  granica obszaru objętego planem
-  linie rozgraniczające tereny o różnym przeznaczeniu lub różnych zasadach zagospodarowania
-  nieprzekraczalna linia zabudowy
-  tereny zabudowy usług publicznych

Obszar planu znajduje się w zasięgu Głównego Zbiornika Wód Podziemnych Nr 321 Zbiornik Lubliniec - Myszków

Rysunek planu sporządzono na mapie zasadniczej w postaci elektronicznej, licencja nr W GK 6642.2.1760.2019_2407_P



Prognoza oddziaływania na środowisko

Opracowanie:
mgr inż. Przemysław Małec



Miejscowy plan zagospodarowania przestrzennego miejscowości Strzebiń - działka nr 432/1, gmina Koszęcin

skala
rysunku
1:1 000