
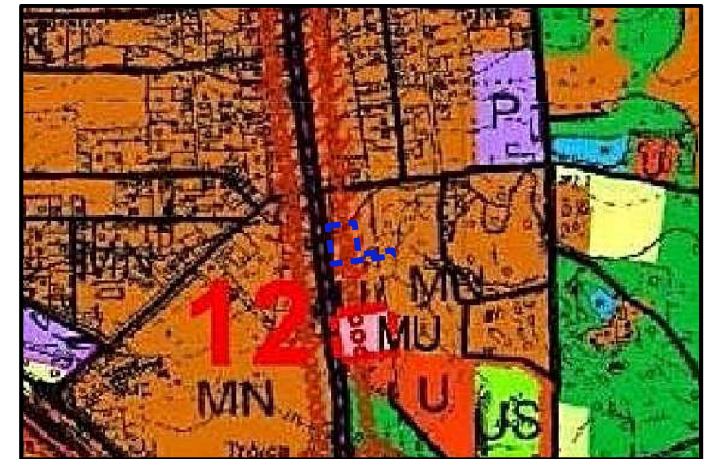




## RYSUNEK PROGNOZY

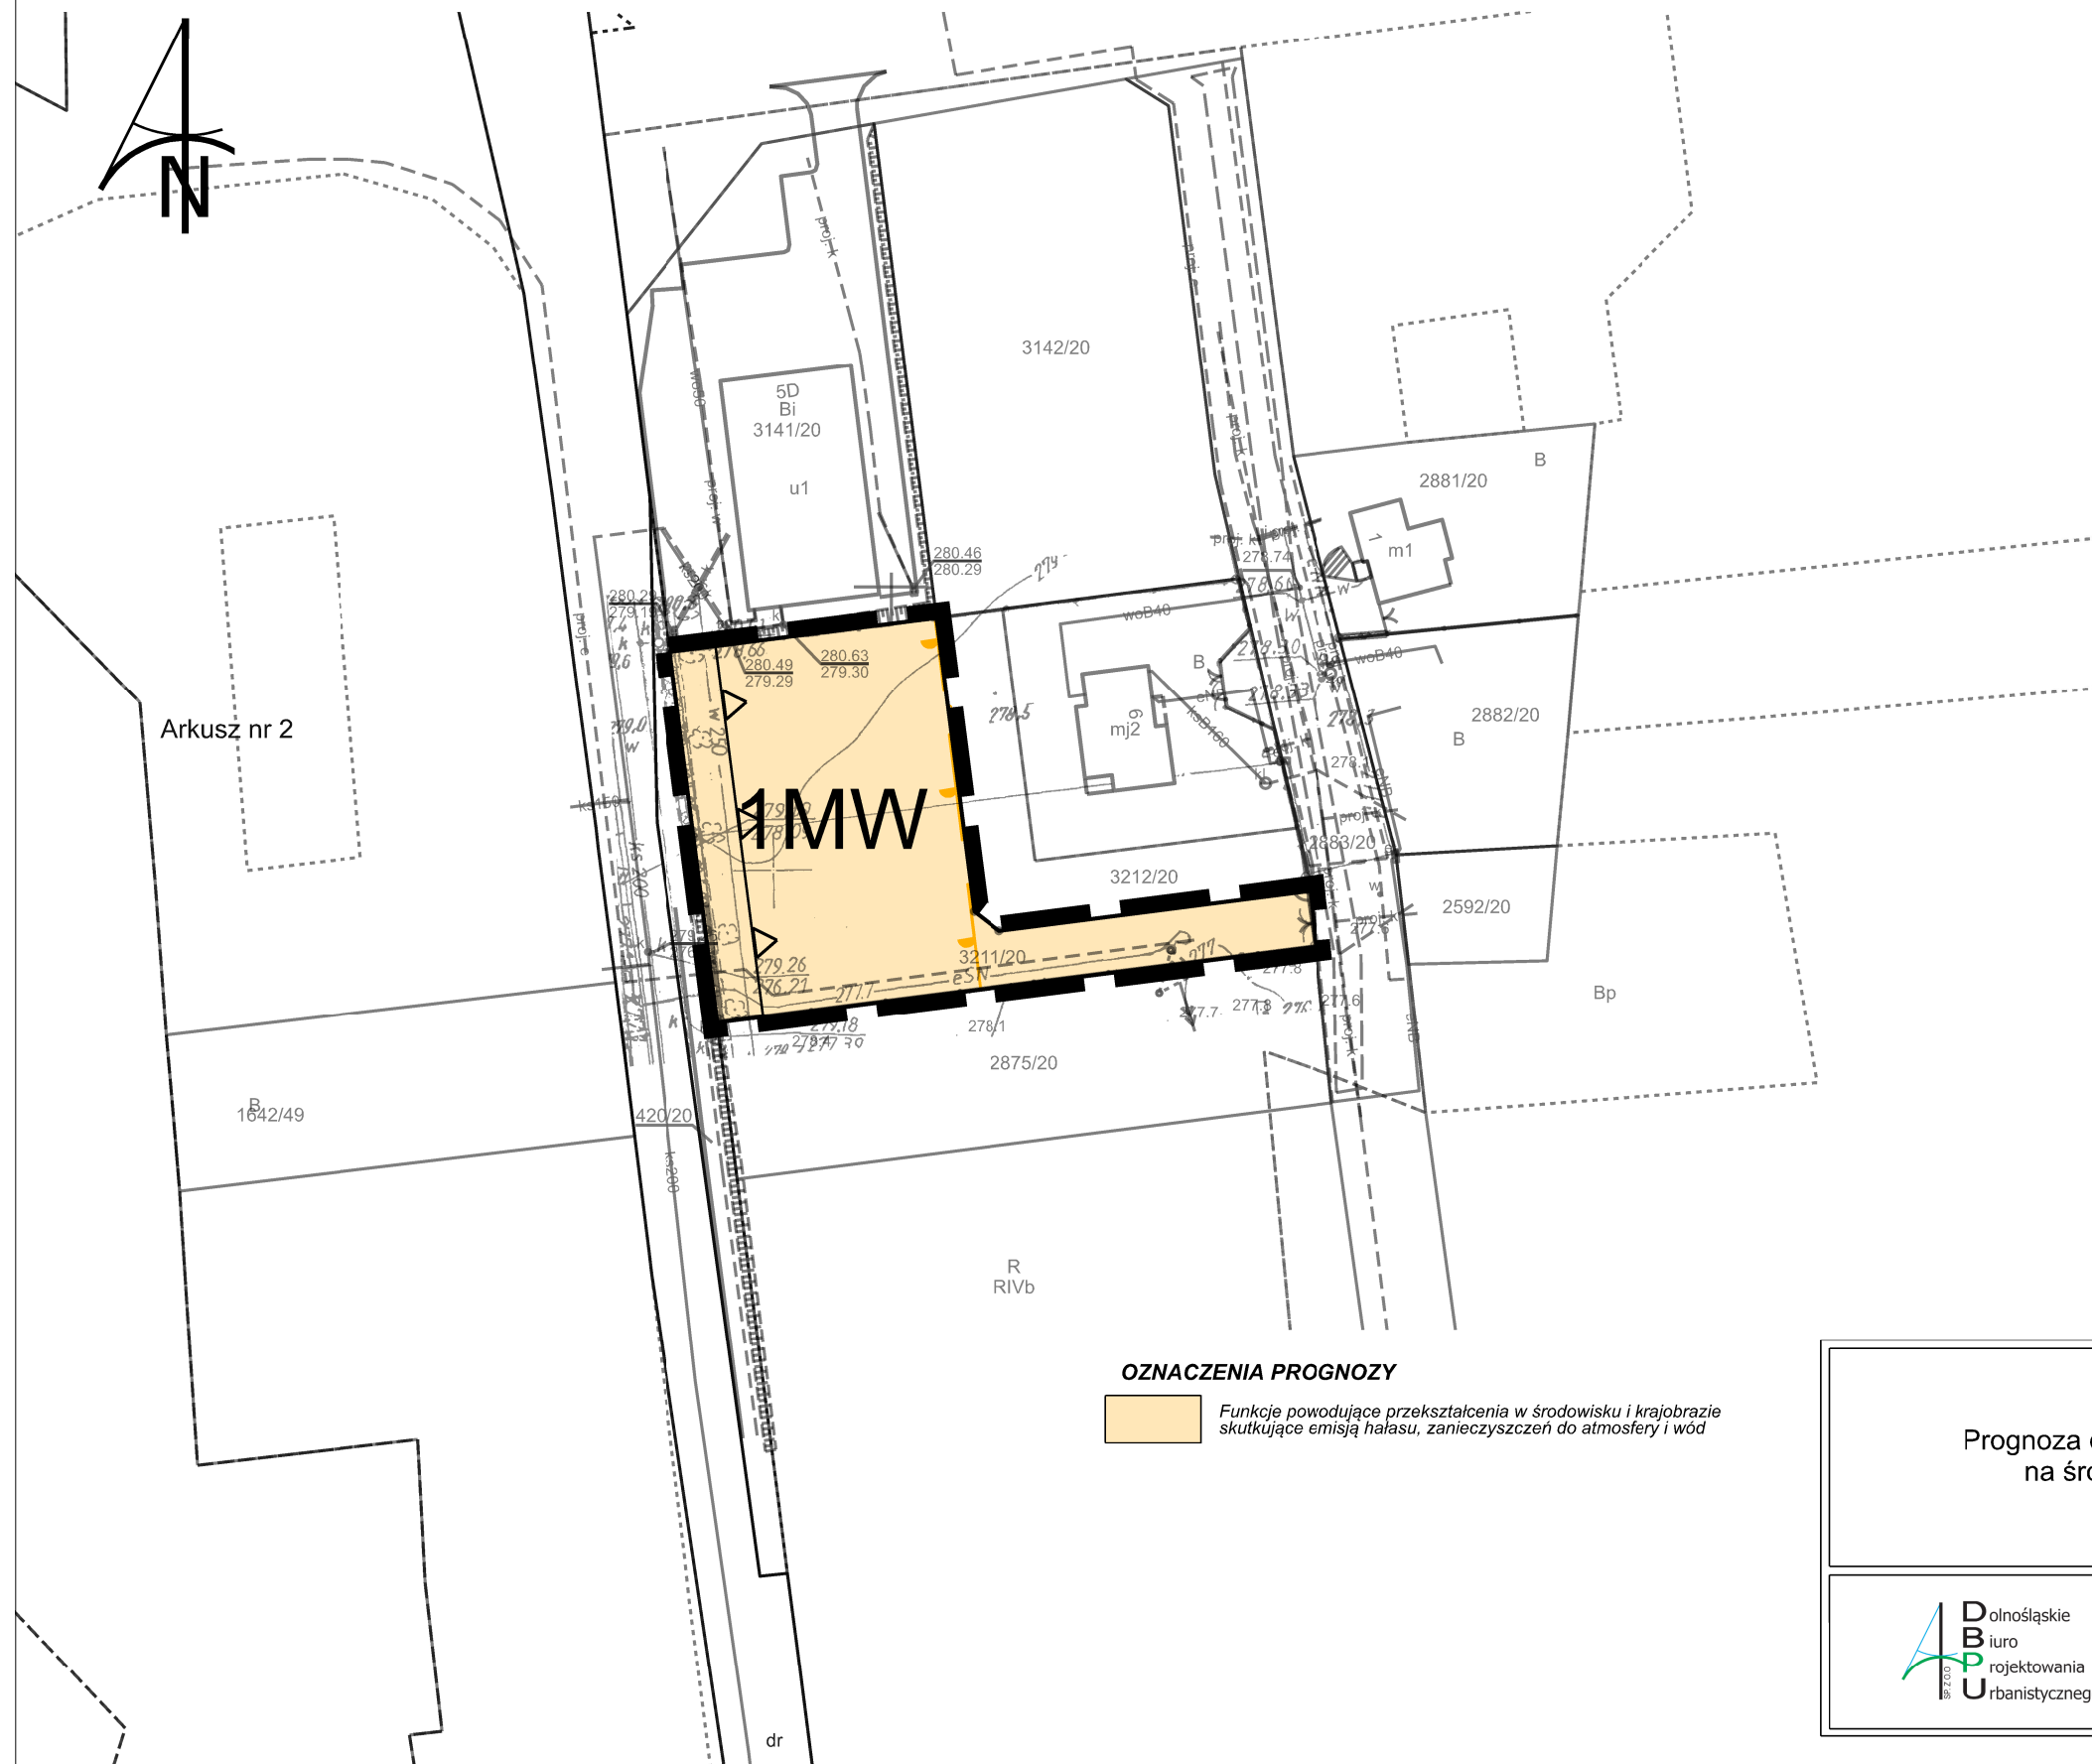

WYRYS ZE ZMIANY STUDIUM UWARUNKOWAŃ  
I KIERUNKÓW ZAGOSPODAROWANIA  
PRZESTRZENNEGO GMINY KOSZĘCIN


## LEGENDA

## OZNACZENIA OBOWIĄZUJĄCE

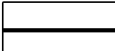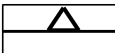- |                                                                                       |                                                                                                 |
|---------------------------------------------------------------------------------------|-------------------------------------------------------------------------------------------------|
|  | granica obszaru objętego planem                                                                 |
|  | linie rozgraniczające tereny<br>o różnym przeznaczeniu lub<br>różnych zasadach zagospodarowania |
|  | nieprzekraczalna linia zabudowy                                                                 |
|  | tereny zabudowy mieszkaniowej wielorodzinnej                                                    |
|  | granica strefy ochrony konserwatorskiej "B"                                                     |

Obszar planu znajduje się w zasięgu Głównego Zbiornika Wód Podziemnych Nr 327 Zbiornik Lubliniec - Myszków

Rysunek planu sporządzono na mapie  
zasadniczej w postaci elektronicznej:  
licencja nr WGK.6642.2.2768.2019\_2407\_P

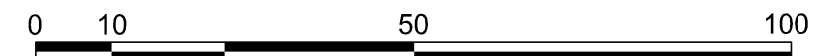

### Prognoza oddziaływania na środowisko

Opracowanie:  
mgr inż. Przemysław Malec



Zmiana miejscowego planu zagospodarowania  
przestrzennego obszaru położonego  
w rejonie ulicy Sobieskiego w Koszęcinie

skala  
rysunku  
**1:1 000**