


ZMIANA MIEJSCOWEGO PLANU ZAGOSPODAROWANIA PRZESTRZENNEGO obszaru położonego w rejonie ulicy 1 Maja w Rusinowicach

RYSUNEK PLANU

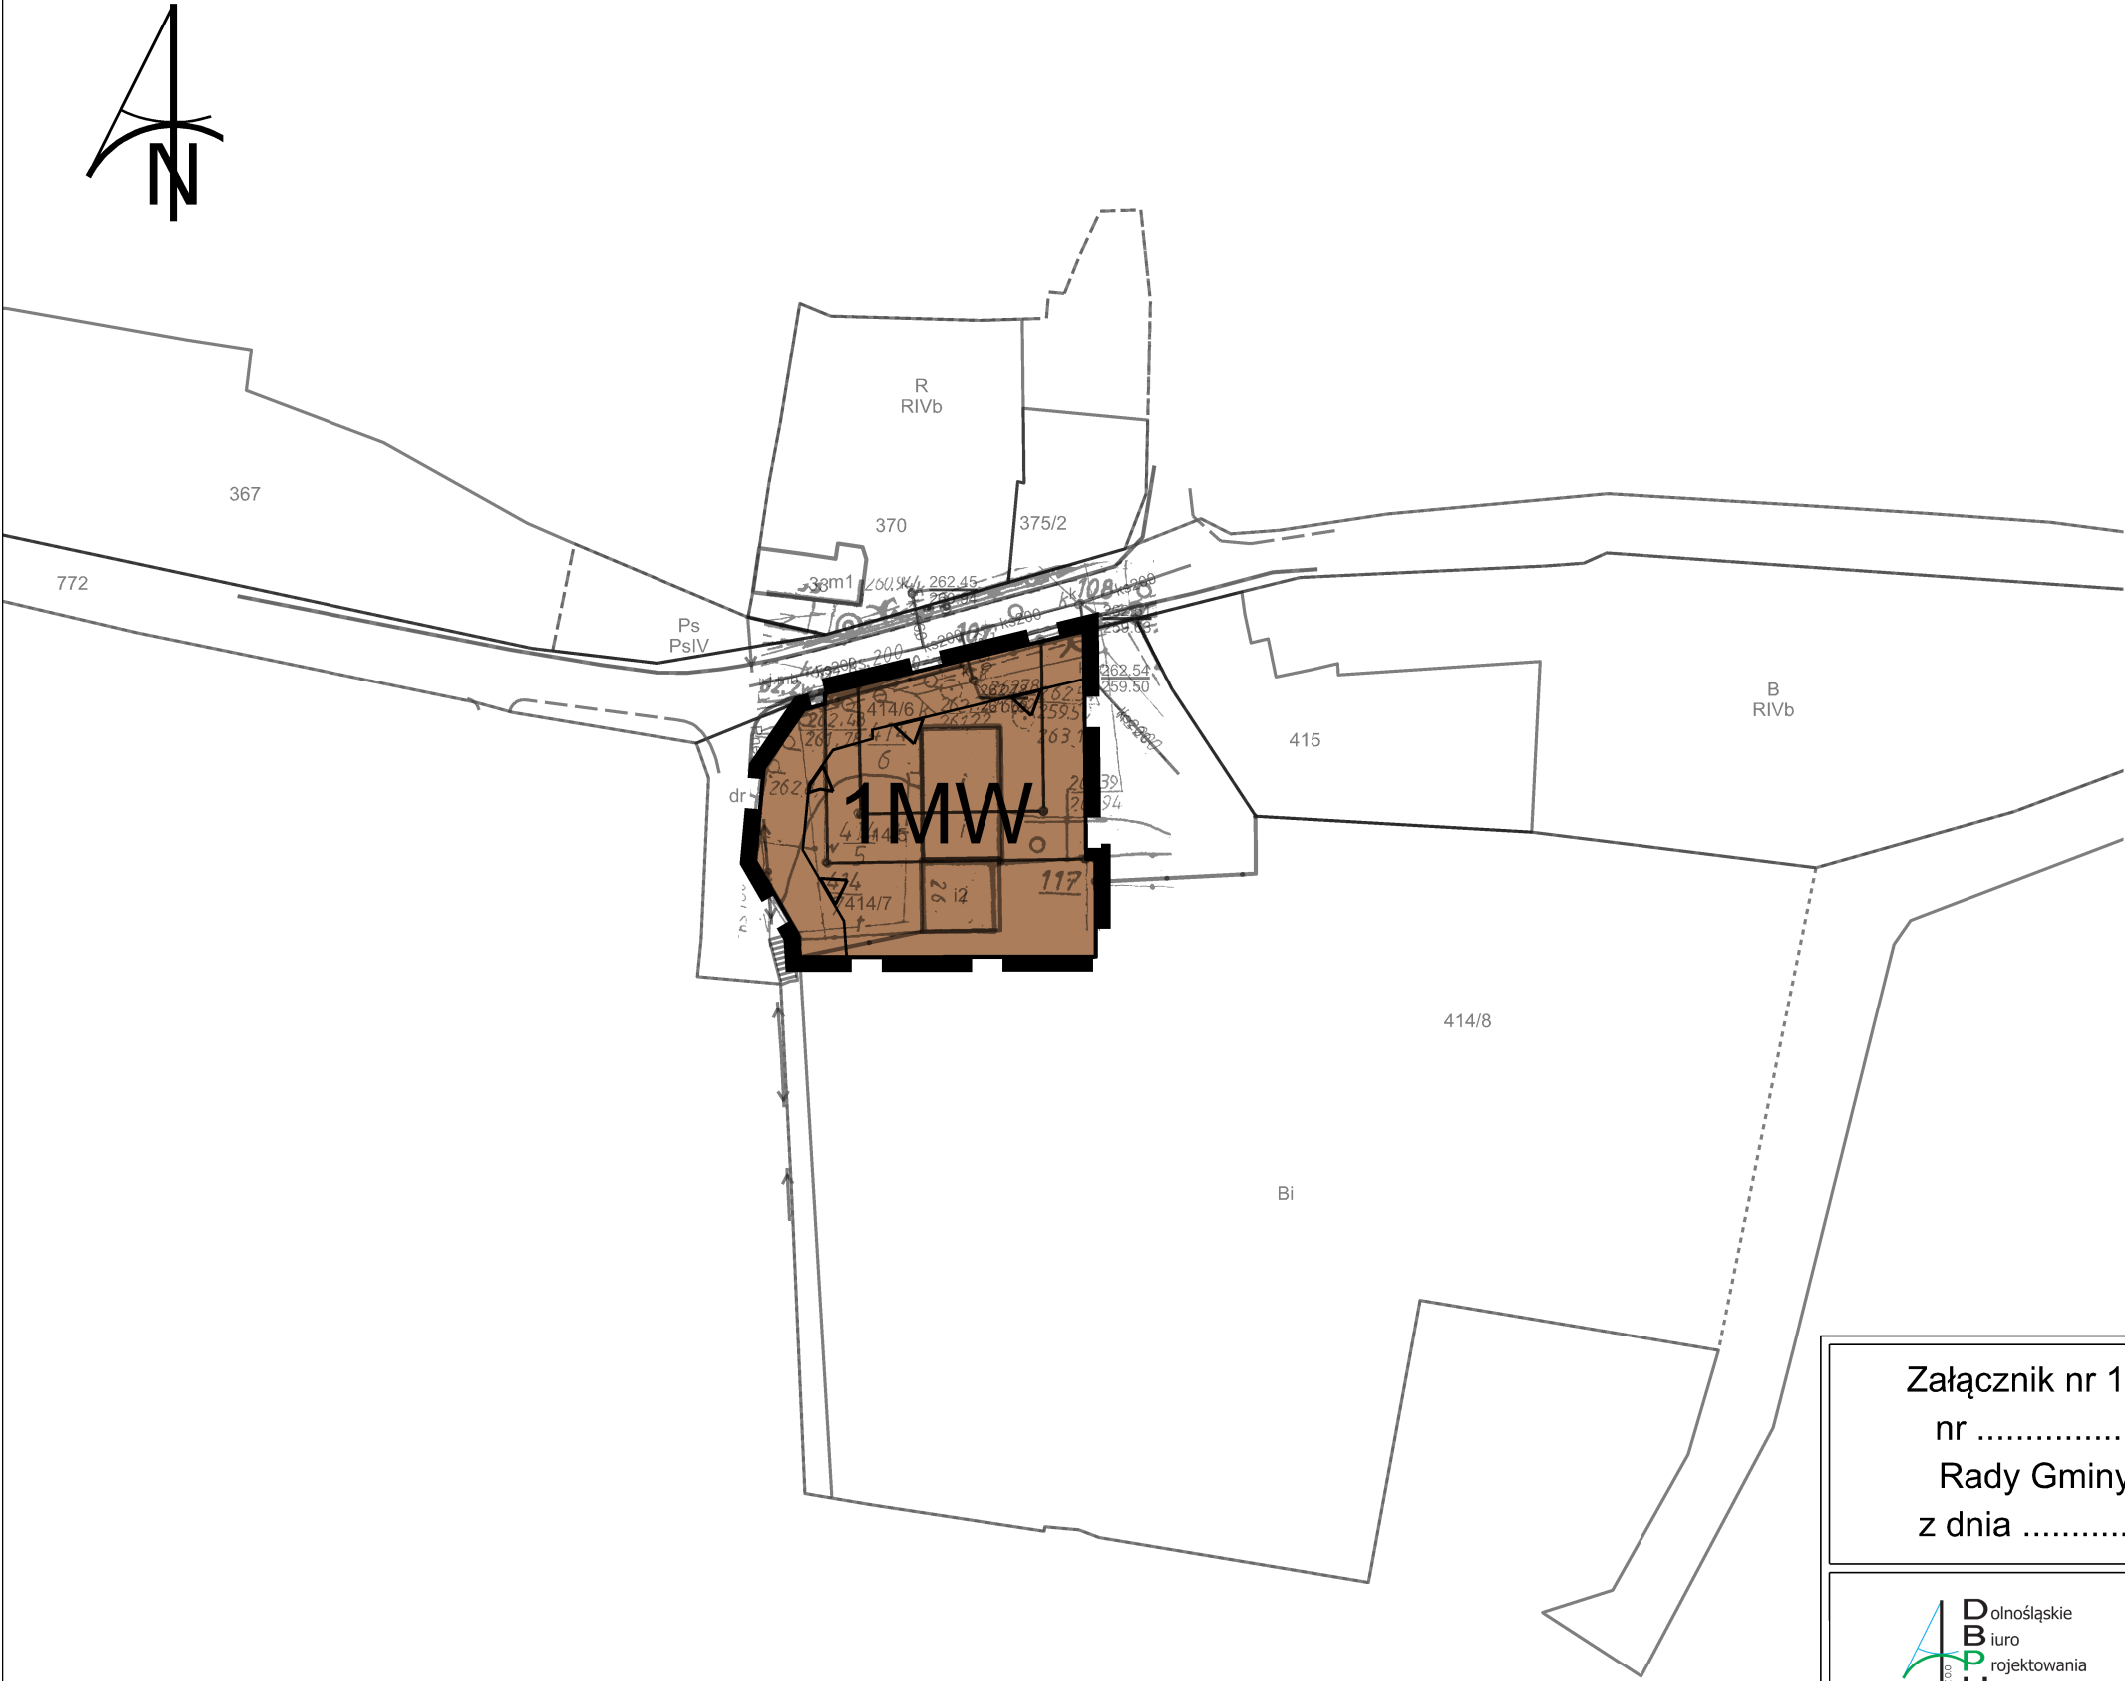

WYRYS ZE ZMIANY STUDIUM UWARUNKOWAŃ
I KIERUNKÓW ZAGOSPODAROWANIA
PRZESTRZENNEGO GMINY KOSZĘCIN


LEGENDA

OZNACZENIA OBOWIĄZUJĄCE

- granica obszaru objętego planem
- linie rozgraniczające tereny o różnym przeznaczeniu lub różnych zasadach zagospodarowania
- nieprzekraczalna linia zabudowy
- MW tereny zabudowy mieszkaniowej wielorodzinnej

Obszar planu znajduje się w zasięgu Głównego Zbiornika Wód Podziemnych Nr 327 Zbiornik Lubliniec - Myszków

Rysunek planu sporządzono na mapie zasadniczej w postaci elektronicznej; licencja nr W GK.6642.2.2768.2019_2407_P

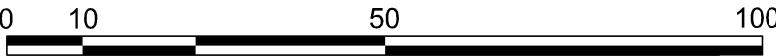

Załącznik nr 1 do Uchwały nr Rady Gminy Koszęcin z dnia		Przewodniczący Rady Gminy Koszęcin	
		Zmiana miejscowego planu zagospodarowania przestrzennego obszaru położonego w rejonie ulicy 1 Maja w Rusinowicach	skala rysunku 1:1 000