


ZMIANA MIEJSCOWEGO PLANU ZAGOSPODAROWANIA PRZESTRZENNEGO obszaru położonego w rejonie ulicy 1 Maja w Rusinowicach

RYSUNEK PROGNOZY

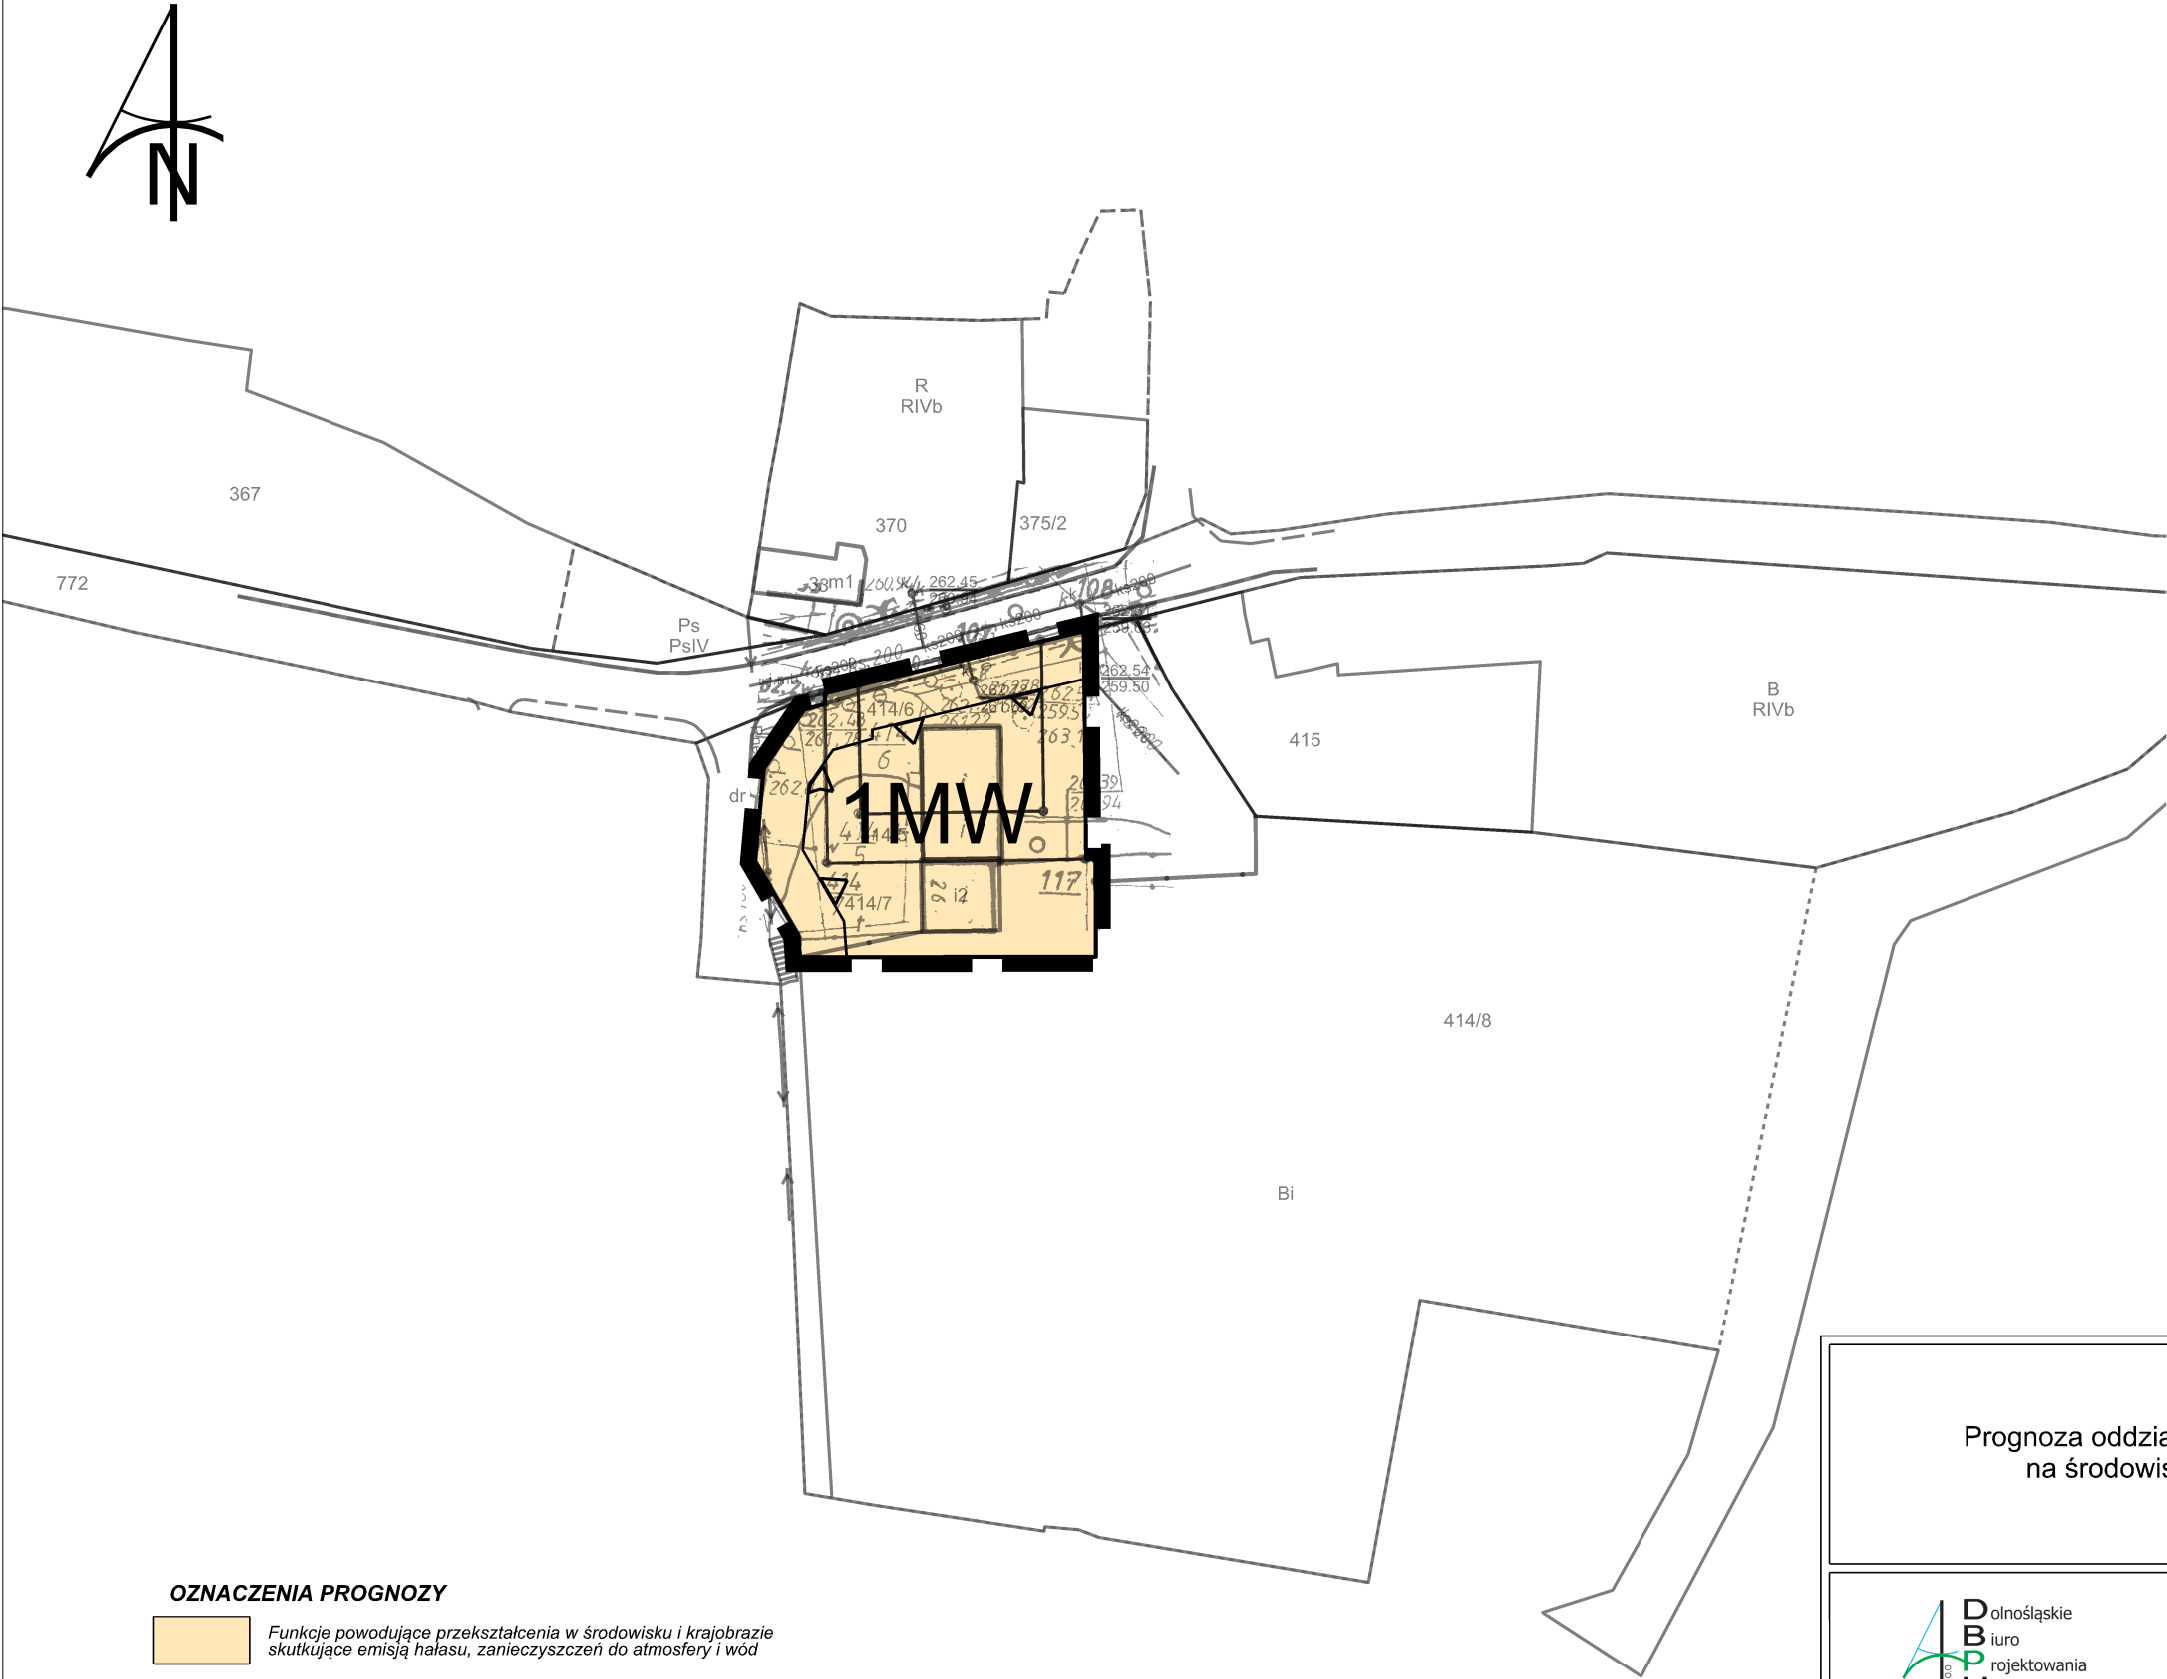

WYRYS ZE ZMIANY STUDIUM UWARUNKOWAŃ
I KIERUNKÓW ZAGOSPODAROWANIA
PRZESTRZENNEGO GMINY KOSZĘCIN


LEGENDA

OZNACZENIA OBOWIĄZUJĄCE

- granica obszaru objętego planem
- linie rozgraniczające tereny o różnym przeznaczeniu lub różnych zasadach zagospodarowania
- nieprzekraczalna linia zabudowy
- MW tereny zabudowy mieszkaniowej wielorodzinnej

Obszar planu znajduje się w zasięgu Głównego Zbiornika Wód Podziemnych Nr 327 Zbiornik Lubliniec - Myszków

Rysunek planu sporządzono na mapie zasadniczej w postaci elektronicznej; licencja nr WGK.6642.2.2768.2019_2407_P

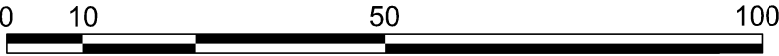

OZNACZENIA PROGNOZY

Funkcje powodujące przekształcenia w środowisku i krajobrazie skutkujące emisją hałasu, zanieczyszczeń do atmosfery i wód

Prognoza oddziaływania na środowisko

Opracowanie:
mgr inż. Przemysław Malec



Zmiana miejscowego planu zagospodarowania przestrzennego obszaru położonego w rejonie ulicy 1 Maja w Rusinowicach

skala
rysunku
1:1 000