
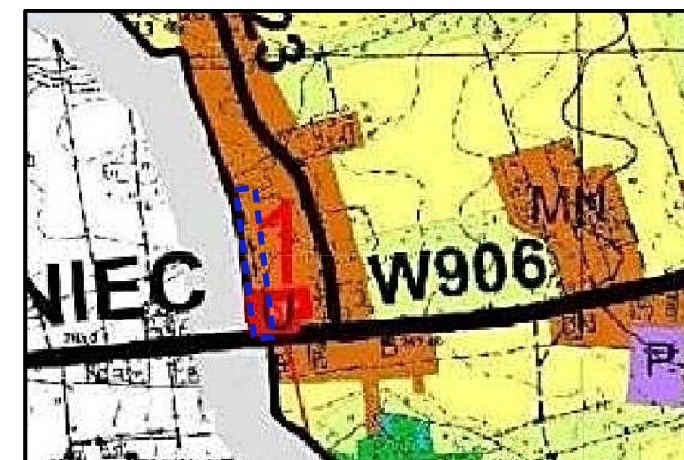




RYSUNEK PLANU

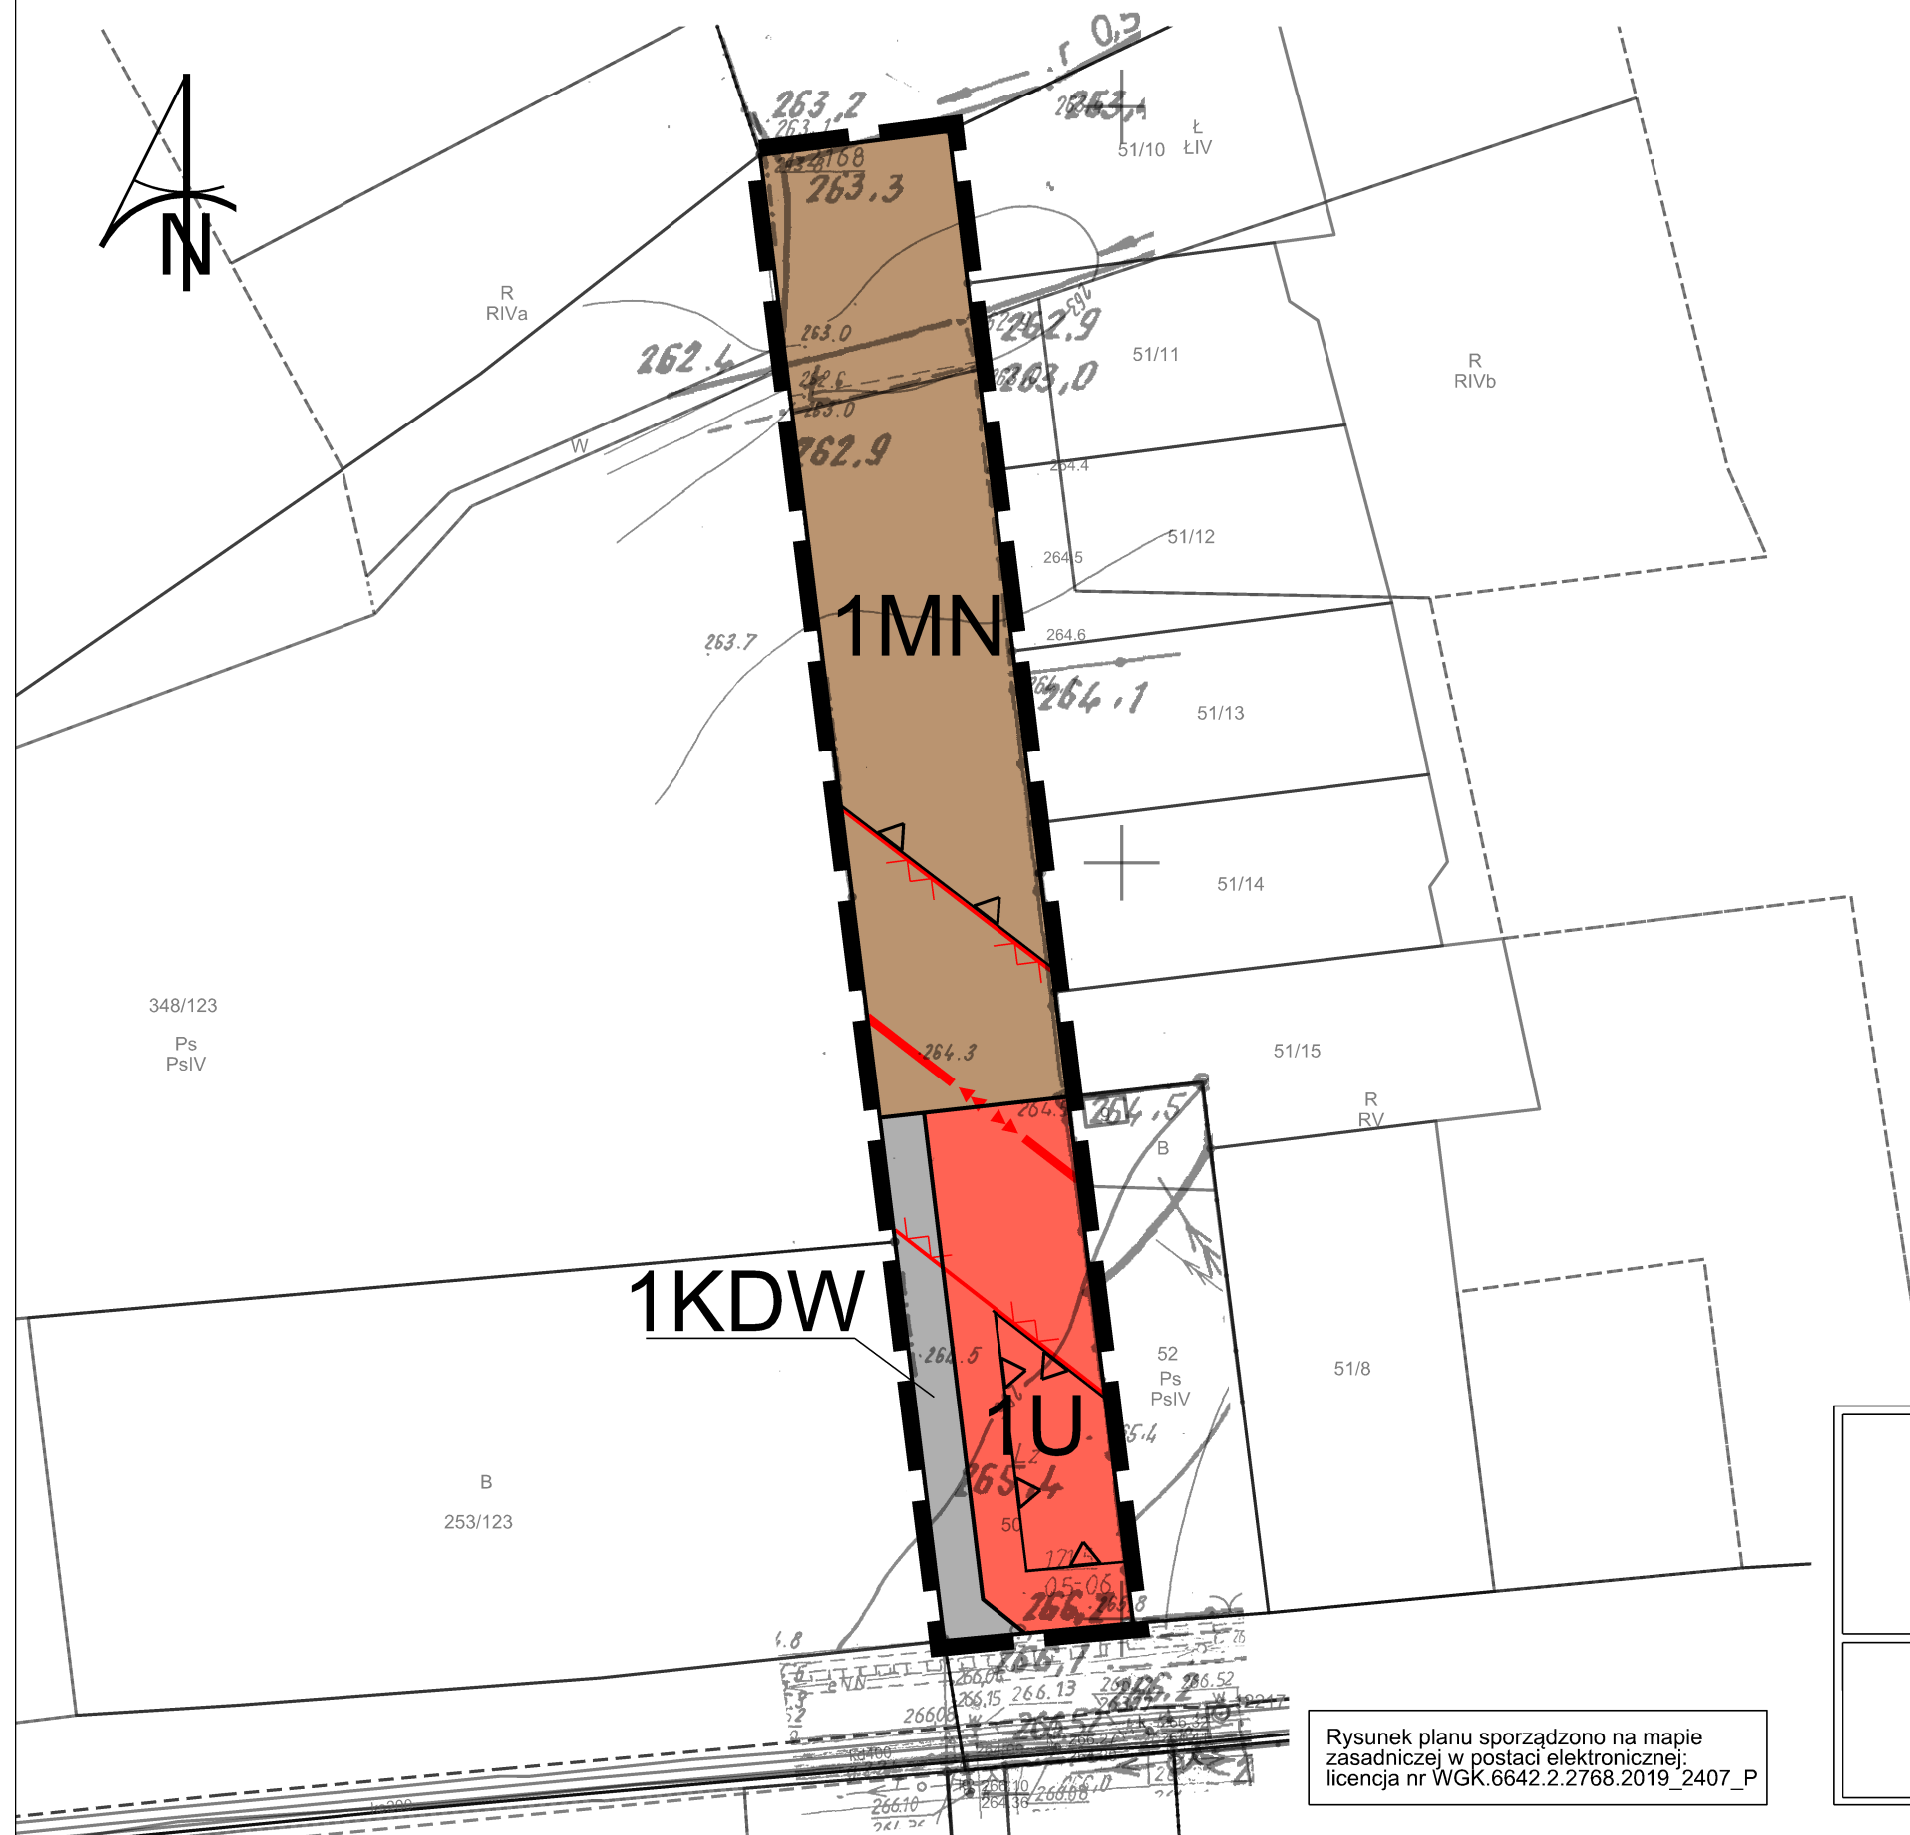

WYRYS ZE ZMIANY STUDIUM UWARUNKOWAŃ
I KIERUNKÓW ZAGOSPODAROWANIA
PRZESTRZENNEGO GMINY KOSZECIN

LEGENDA

OZNACZENIA OBOWIAZUJĄCE

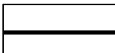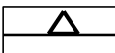
- | | |
|---|---|
|  | granica obszaru objętego planem |
|  | linie rozgraniczające tereny
o różnym przeznaczeniu lub
różnych zasadach zagospodarowania |
|  | nieprzekraczalna linia zabudowy |
|  | tereny zabudowy mieszkaniowej jednorodzinnej |
|  | tereny zabudowy usług |
|  | tereny dróg wewnętrznych |
|  | pas technologiczny od linii wysokiego napięcia 110 kV |

OZNACZENIA OBOWIAZUJĄCE NA PODSTAWIE PRZEPISÓW ODREBNYCH

Obszar planu znajduje się w zasięgu Głównego Zbiornika Wód Podziemnych Nr 327 Zbiornik Lubliniec - Myszków

OZNACZENIA INFORMACYJNE

-  przebieg istniejącej linii wysokiego napięcia 110 kV

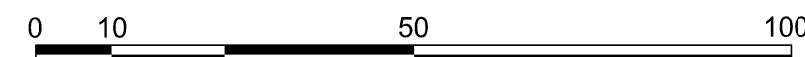

Załącznik nr 1 do Uchwały
nr
Rady Gminy Koszęcin
z dnia

Przewodniczący Rady Gminy Koszęcin



Zmiana miejscowego planu zagospodarowania
przestrzennego obszaru położonego w rejonie
ulicy Powstańców Śl. w Sadowie

skala
rysunku
1:1 000

Rysunek planu sporządzono na mapie
zasadniczej w postaci elektronicznej:
licencja nr WGK.6642.2.2768.2019 2407 P