


ZMIANA MIEJSCOWEGO PLANU ZAGOSPODAROWANIA PRZESTRZENNEGO
obszaru położonego w rejonie ulicy Cieszkowskiej w Koszęcinie

RYSUNEK PLANU

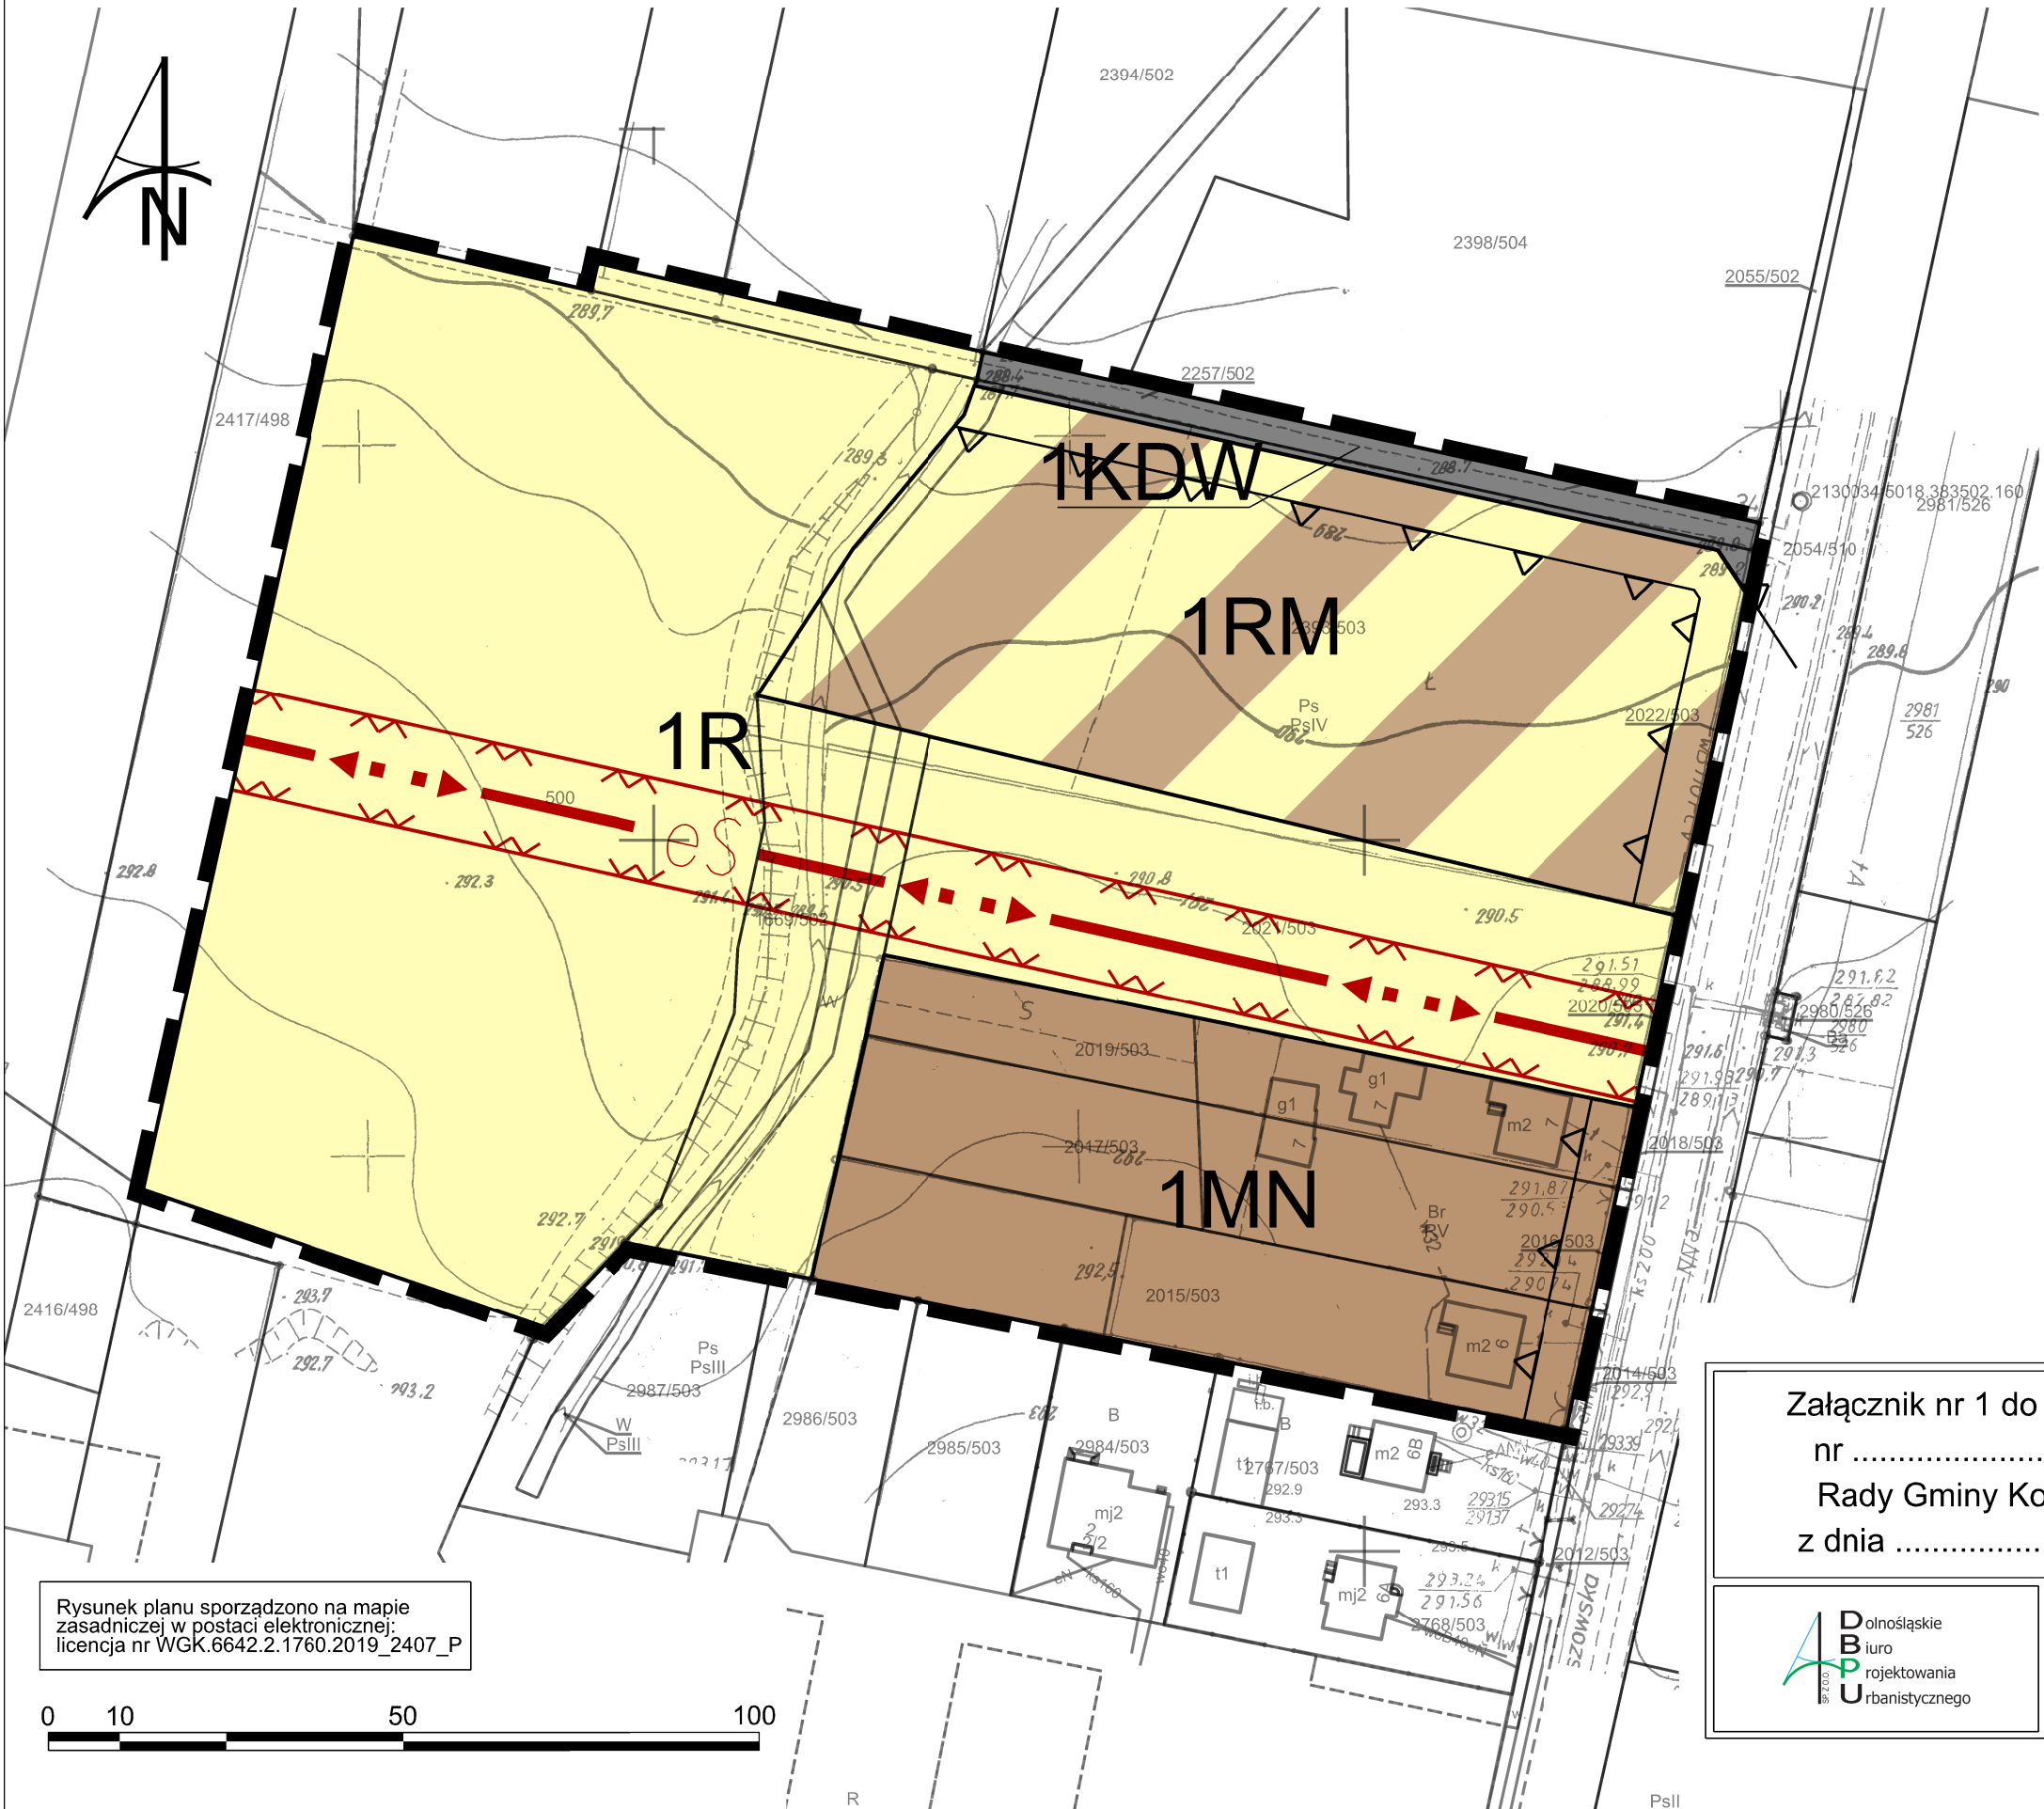

WYRYS ZE ZMIANY STUDIUM UWARUNKWAŃ
I KIERUNKÓW ZAGOSPODAROWANIA
PRZESTRZENNEGO GMINY KOSZĘCIN

LEGENDA

OZNACZENIA OBOWIĄZUJĄCE

- granca obszaru objętego planem
- linie rozgraniczające tereny o różnym przeznaczeniu lub różnych zasadach zagospodarowania
- nieprzekraczalna linia zabudowy
- MN tereny zabudowy mieszkaniowej jednorodzinnej
- RM tereny zabudowy zagrodowej w gospodarstwach rolnych, hodowlanych i ogrodniczych
- R tereny rolnicze
- KDW tereny dróg wewnętrznych
- pas technologiczny od linii średniego napięcia 15 kV

OZNACZENIA OBOWIĄZUJĄCE NA PODSTAWIE PRZEPISÓW ODRĘBNYCH
Obszar planu znajduje się w zasięgu Głównego Zbiornika Wód Podziemnych Nr 327 Zbiornik Lubliniec - Myszków

OZNACZENIA INFORMACYJNE

- przebieg istniejącej linii średniego napięcia 15 kV

Załącznik nr 1 do Uchwały
nr
Rady Gminy Koszęcin
z dnia

Przewodniczący Rady Gminy Koszęcin
.....



Zmiana miejscowego planu zagospodarowania
przestrzennego obszaru położonego
w rejonie ulicy Cieszkowskiej w Koszęcinie

skala
rysunku
1:1 000

Rysunek planu sporządzono na mapie
zasadniczej w postaci elektronicznej;
licencja nr WGK.6642.2.1760.2019_2407_P

