


ZMIANA MIEJSCOWEGO PLANU ZAGOSPODAROWANIA PRZESTRZENNEGO
obszaru położonego w rejonie ulicy Cieszowskiej w Koszęcinie

RYSUNEK PROGNOZY

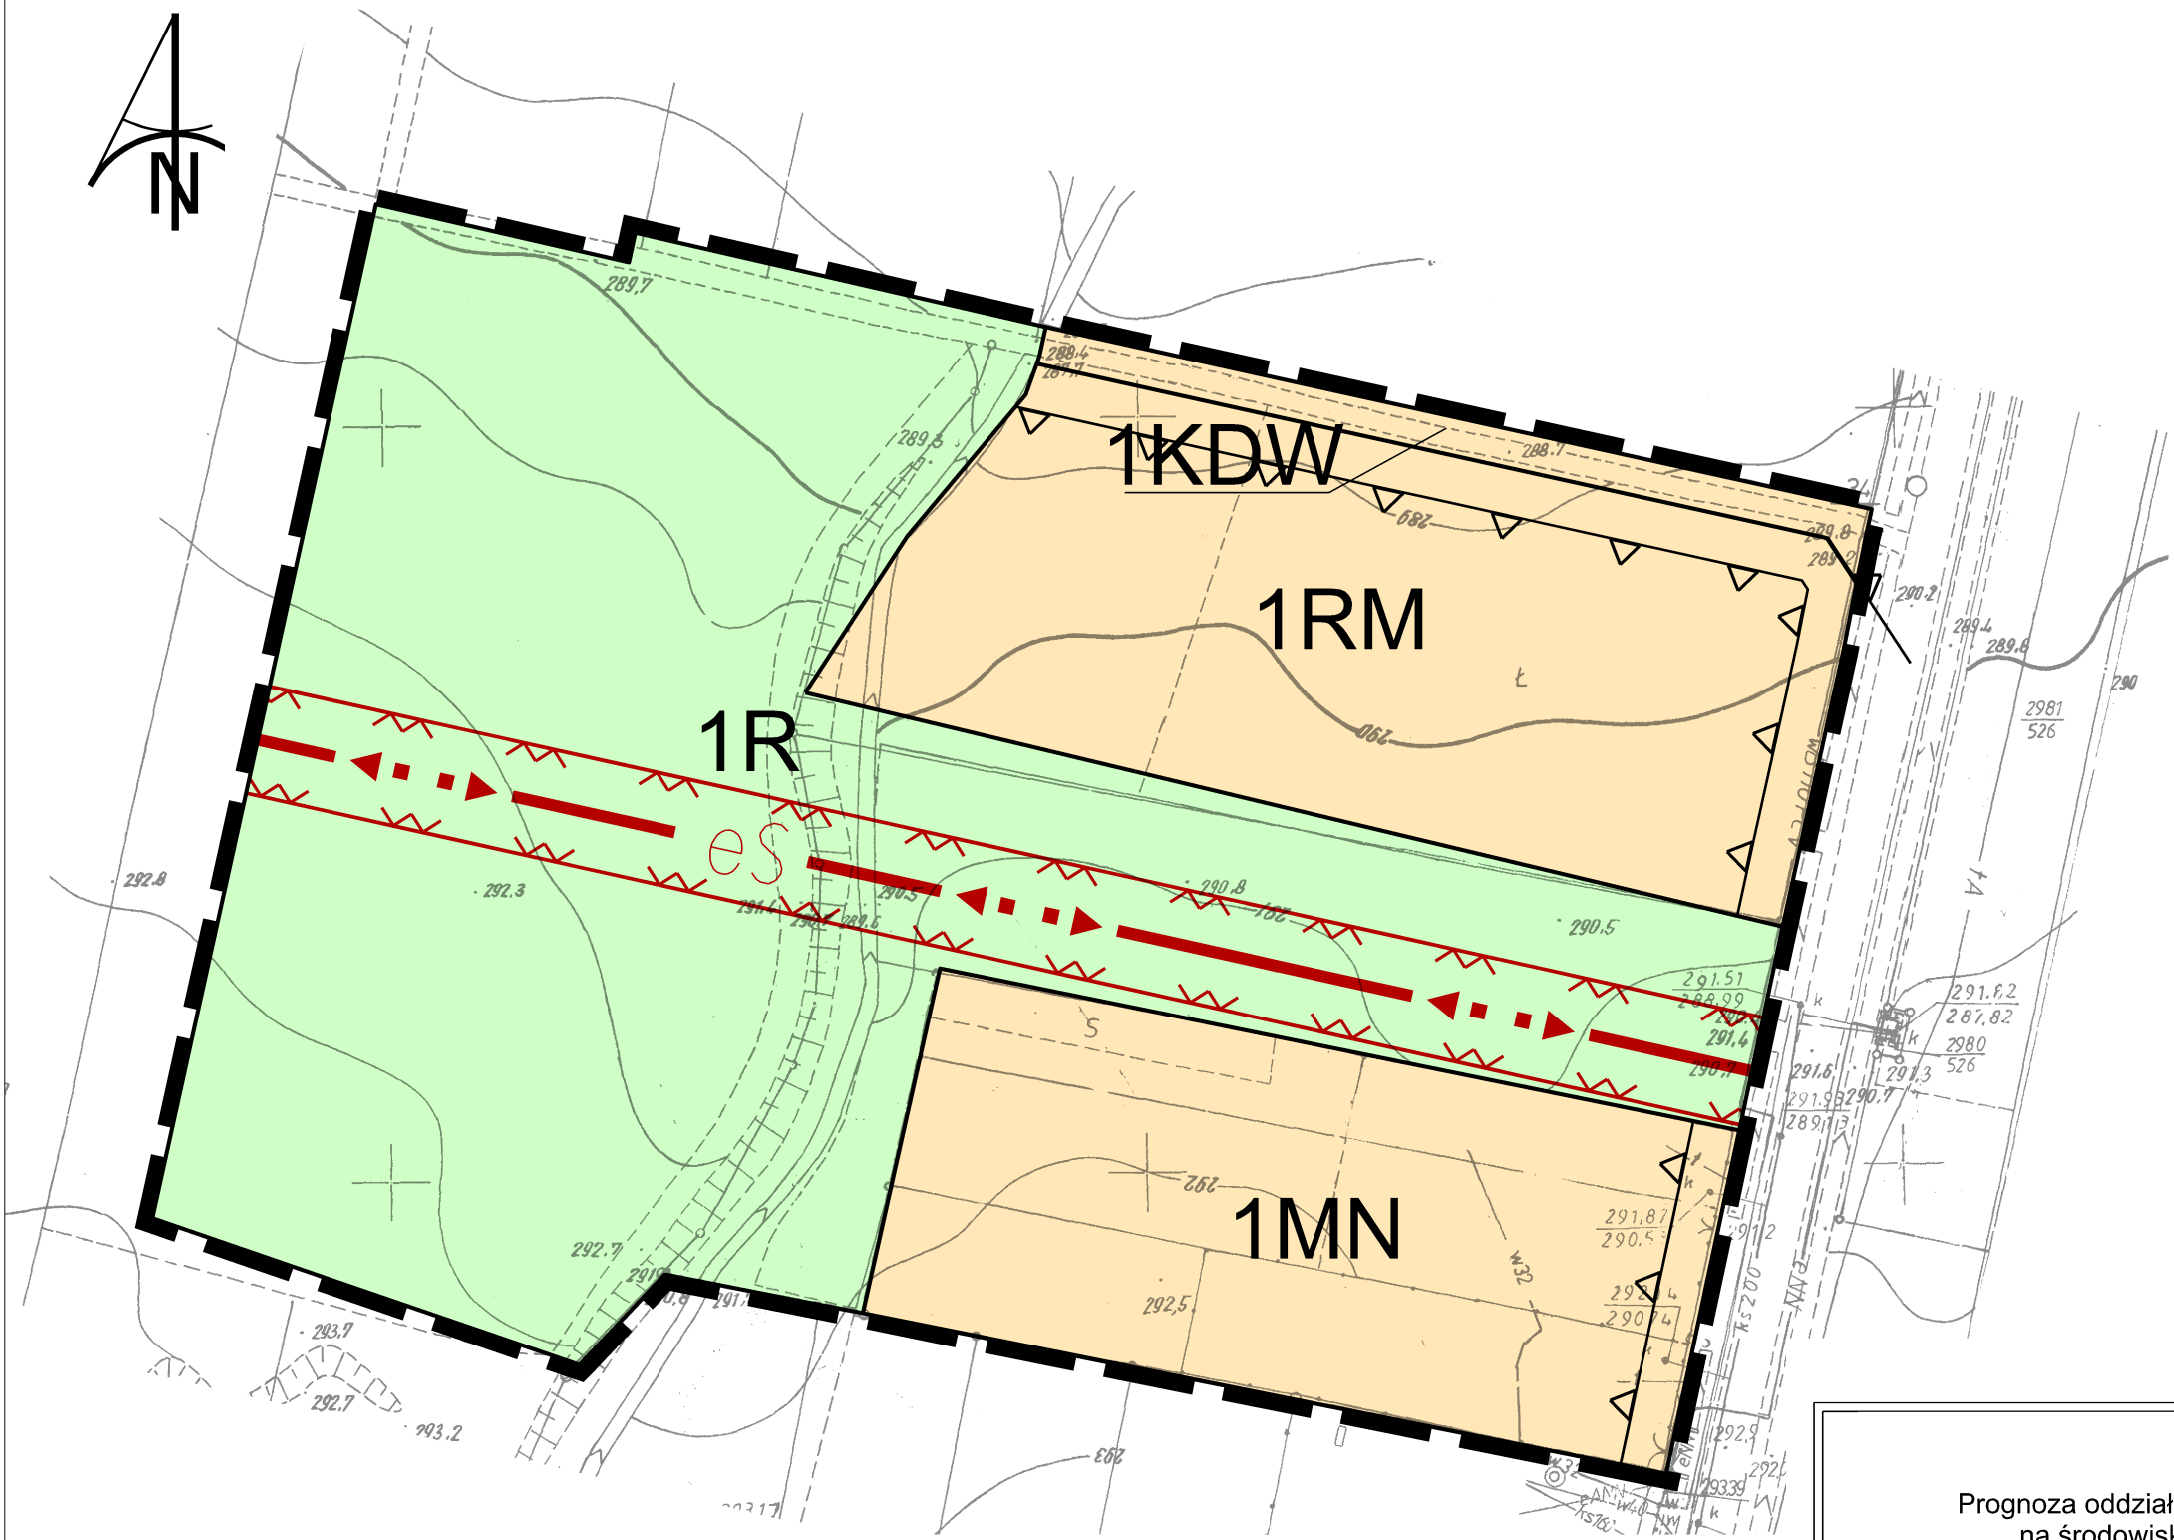

OZNACZENIA PROGNOZY

- Funkcje nie wywołujące istotnych zmian w środowisku - tereny rolne
- Funkcje powodujące przekształcenia w środowisku i krajobrazie skutkujące emisją hałasu, zanieczyszczeń do atmosfery i wód

Rysunek planu sporządzono na mapie zasadniczej w postaci elektronicznej; licencja nr W GK.6642.2.1760.2019_2407_P



WYRYS ZE ZMIANY STUDIUM UWARUNKOWAŃ I KIERUNKÓW ZAGOSPODAROWANIA PRZESTRZENNEGO GMINY KOSZĘCIN

LEGENDA

OZNACZENIA OBOWIĄZUJĄCE

- granica obszaru objętego planem
- linie rozgraniczające tereny o różnym przeznaczeniu lub różnych zasadach zagospodarowania
- △

 nieprzekraczalna linia zabudowy
- MN tereny zabudowy mieszkaniowej jednorodzinnej
- RM tereny zabudowy zagrodowej w gospodarstwach rolnych, hodowlanych i ogrodniczych
- R tereny rolnicze
- KDW tereny dróg wewnętrznych
- pas technologiczny od linii średniego napięcia 15 kV

OZNACZENIA OBOWIĄZUJĄCE NA PODSTAWIE PRZEPISÓW ODRĘBNYCH

Obszar planu znajduje się w zasięgu Głównego Zbiornika Wód Podziemnych Nr 327 Zbiornik Lubliniec - Myszków

OZNACZENIA INFORMACYJNE

- ◀

▶

 przebieg istniejącej linii średniego napięcia 15 kV

Prognoza oddziaływania na środowisko

Opracowanie:
mgr inż. Przemysław Małec



Zmiana miejscowego planu zagospodarowania przestrzennego obszaru położonego w rejonie ulicy Cieszowskiej w Koszęcinie

skala
rysunku
1:1 000